


**PROJETO DE SINALIZAÇÃO VIÁRIA
TRECHO IV**

4 ESCALA: 1:500

**PROJETO DE SINALIZAÇÃO VIÁRIA
TRECHO V**

5 ESCALA: 1:500

PRANCHA A1

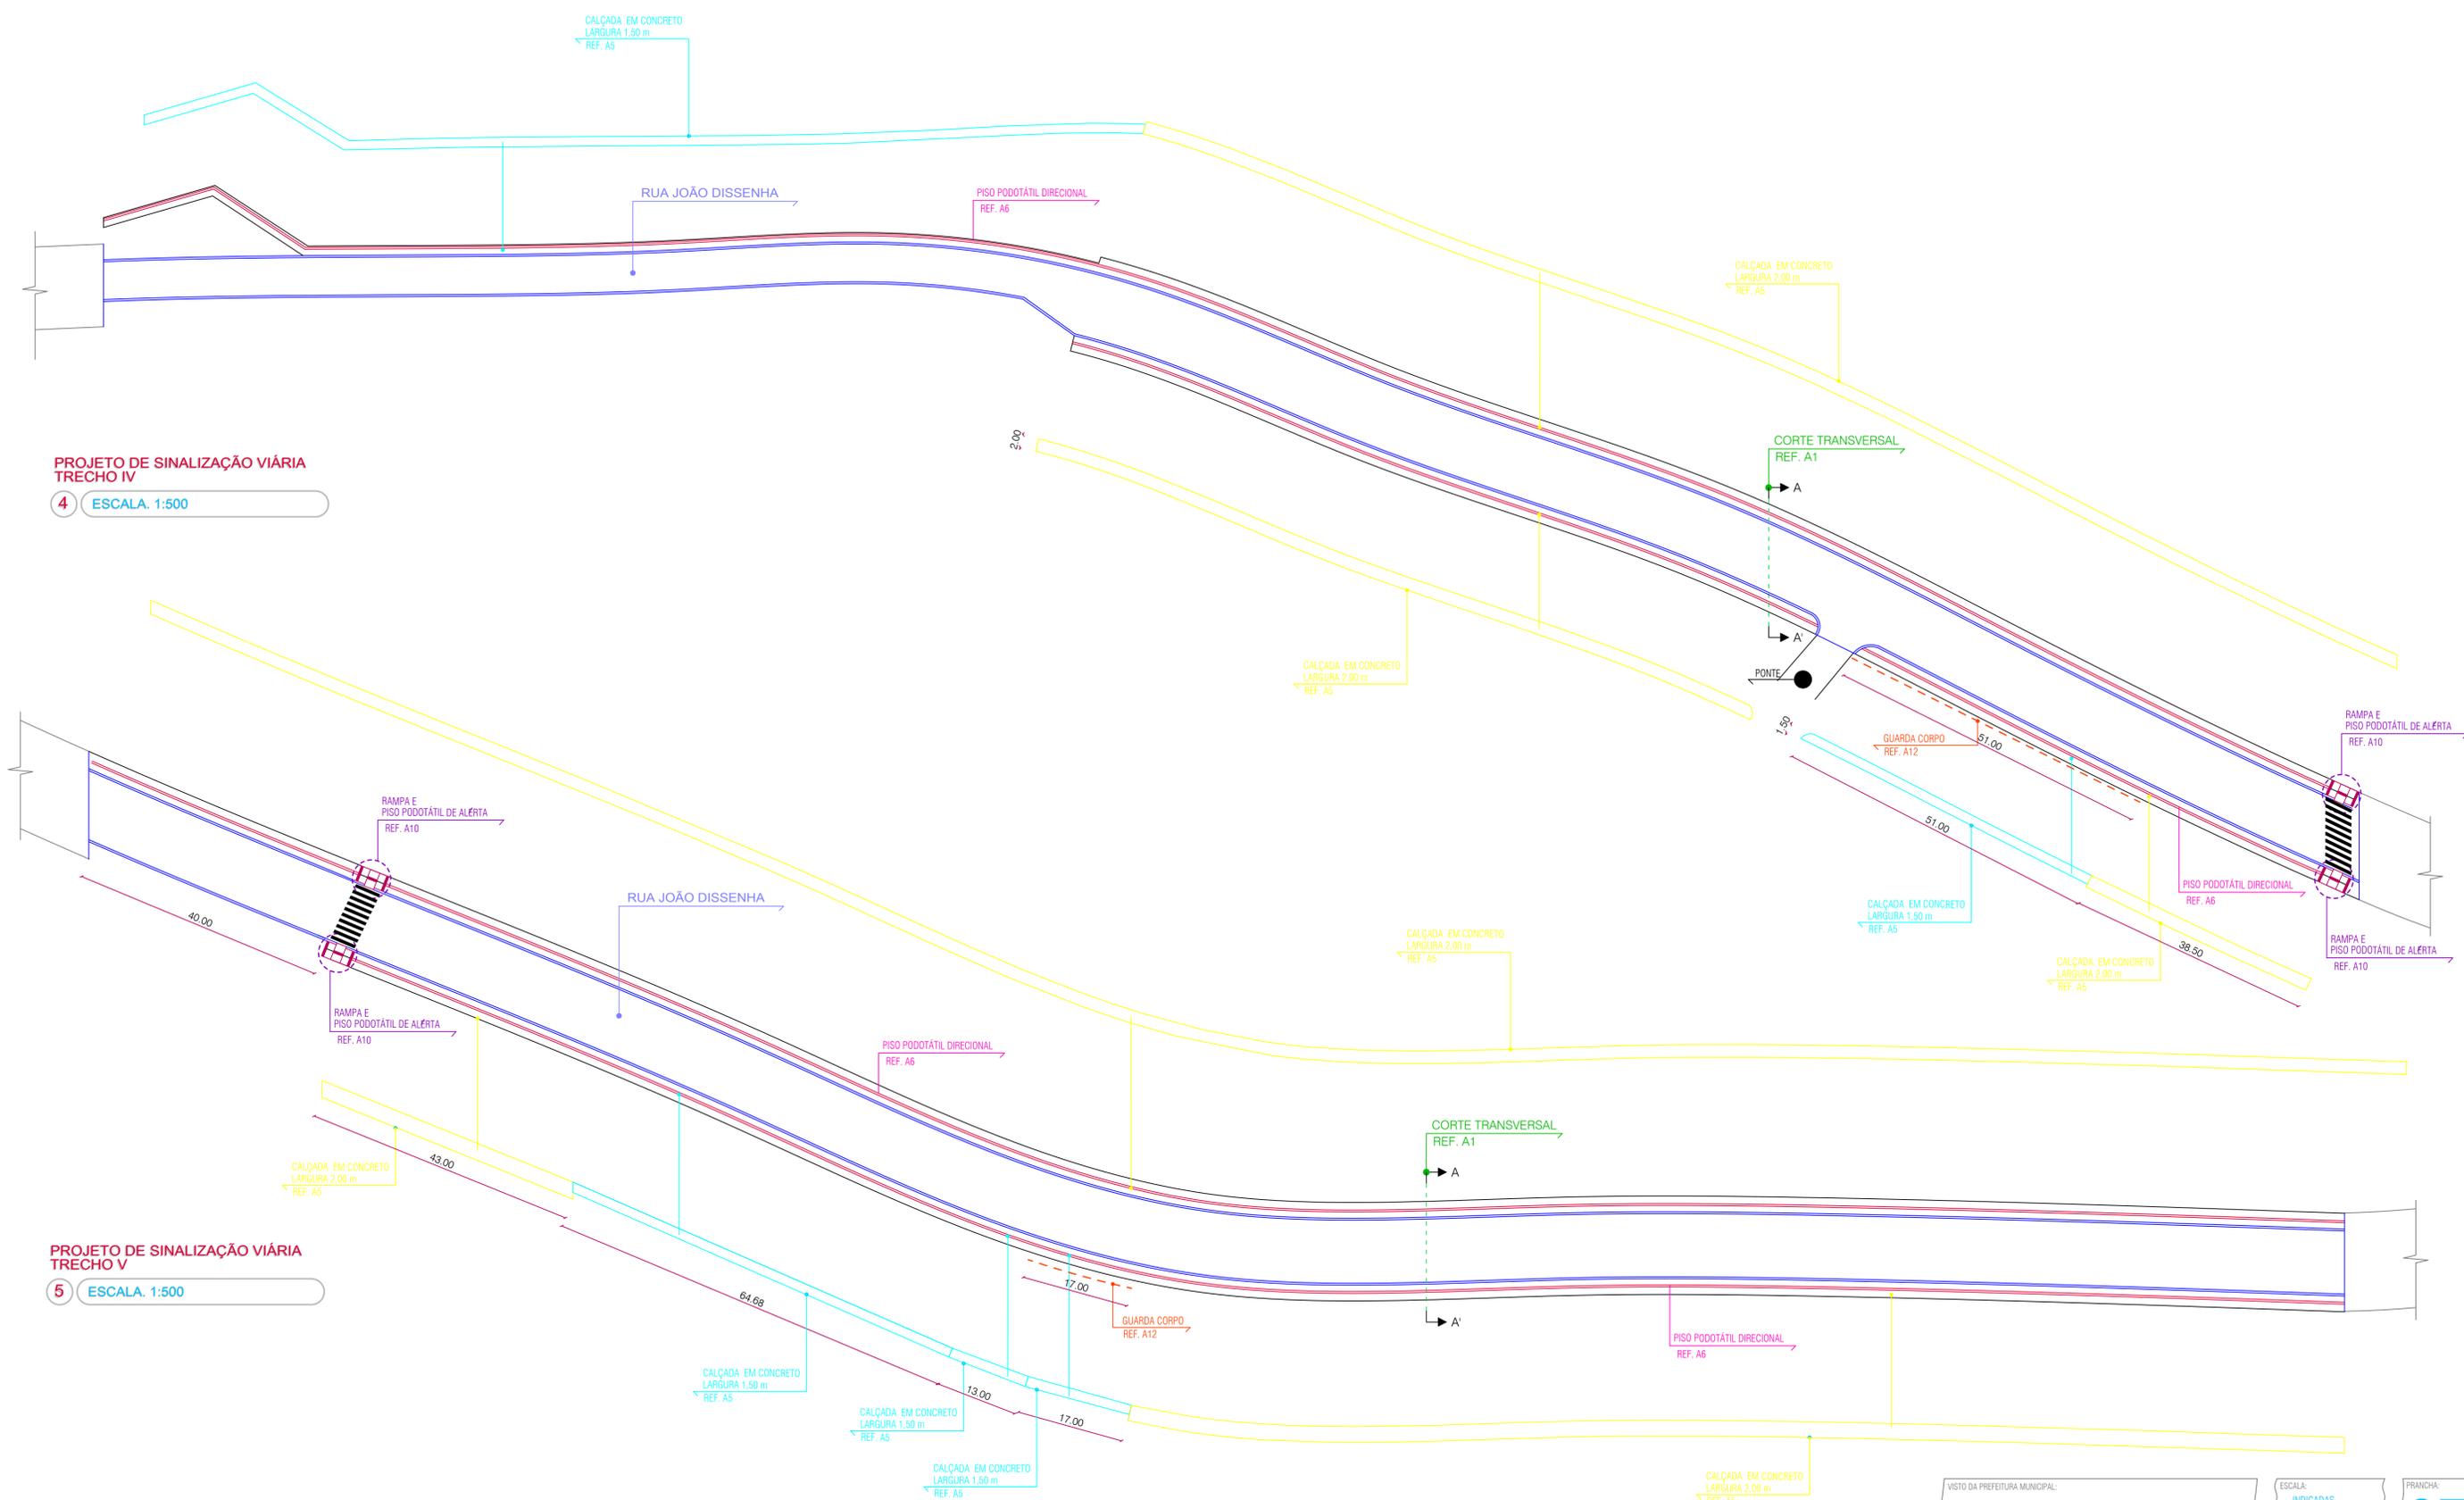

VISTO DA PREFEITURA MUNICIPAL:	ESCALA: INDICADAS	PRANCHA: 07 17
	TÍTULO: DIVERSOS	
PROJETO DE PAVIMENTAÇÃO URBANA		
OBRA: RECAPE EM CBUQ - e CALÇADAS	ENDEREÇO: RUA JOÃO DISSENHA	ÁREA: 22.286,00 m ²
PROPRIETÁRIO: PREFEITURA MUNICIPAL DE GENERAL CARNEIRO - PR	LOCAL: CENTRO E BAIRRO SÃO JOÃO	DATA: 17.01.2025
DESENHO: PABLO HECTOR CASANOVA DESENHISTA TÉCNICO FONE: (0**42) 98813.7325	RESPONSÁVEL TÉCNICO: CARLOS ALEXANDRE DE OLIVEIRA ENGENHEIRO CIVIL - CREA PR 131264/D FONE: (0**42) 98805.7589	