




PLANTA BAIXA ESCRITÓRIO
ESC: 1:50
Área: 10,89 m²

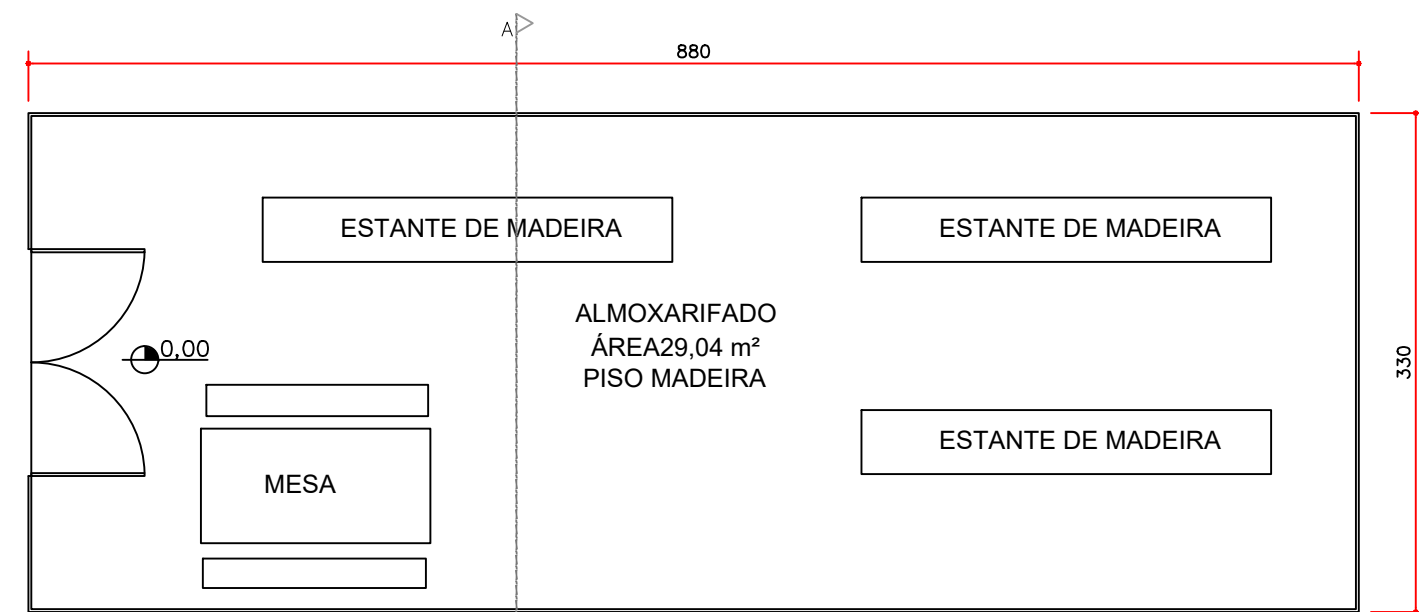


PLANTA BAIXA ALMOXARIFADO
ESC: 1:50
Área: 29,04 m²

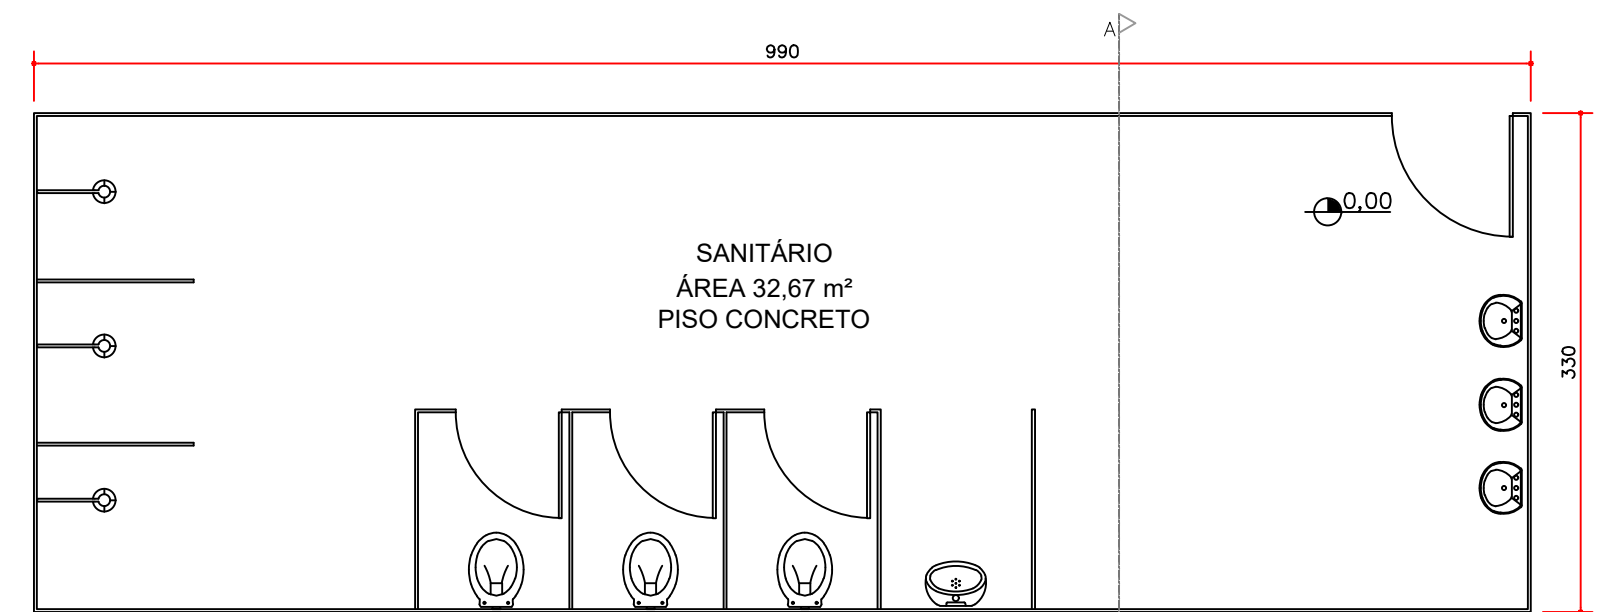


PLANTA BAIXA SANITÁRIO
ESC: 1:50
Área: 32,67 m²

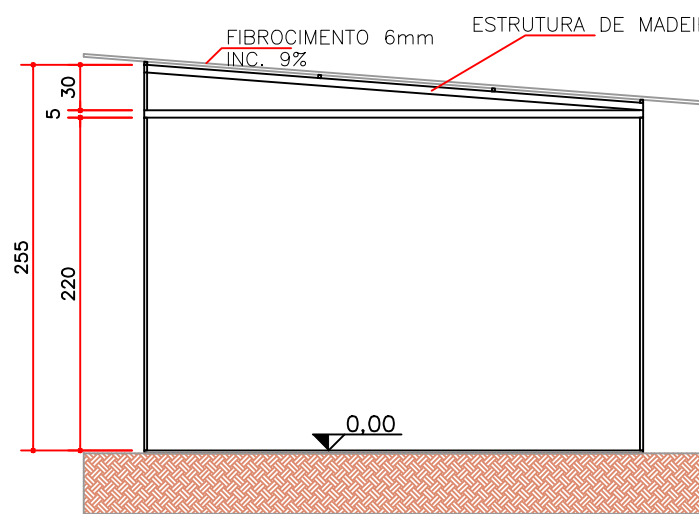


CORTE A-A
ESC: 1:50

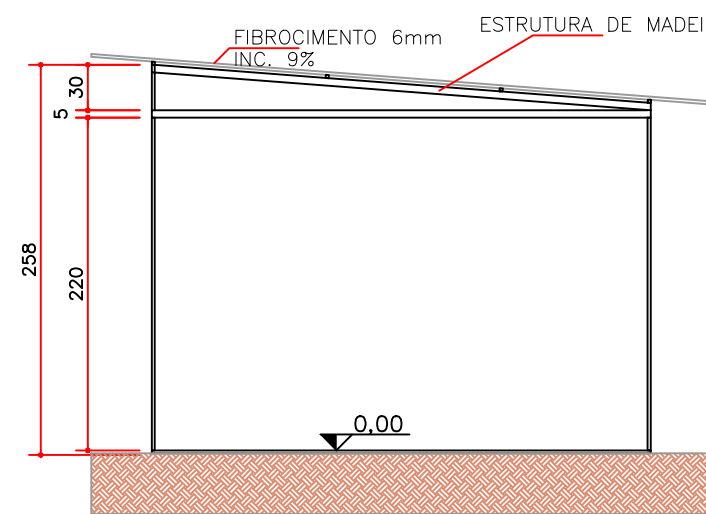


CORTE A-A
ESC: 1:50

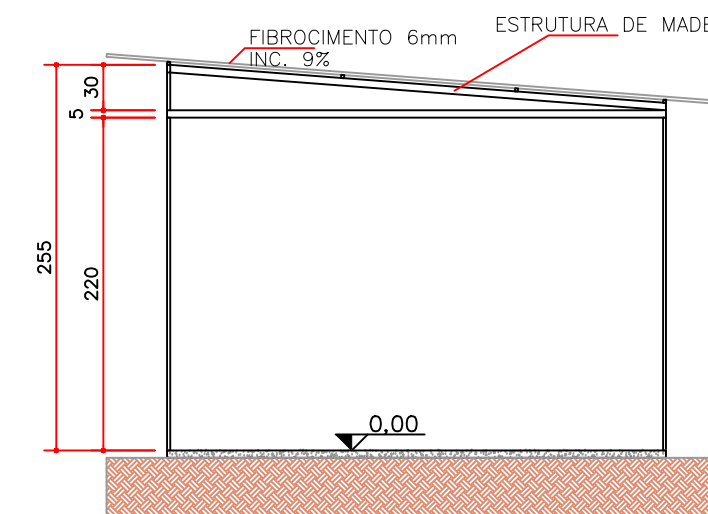


CORTE A-A
ESC: 1:50

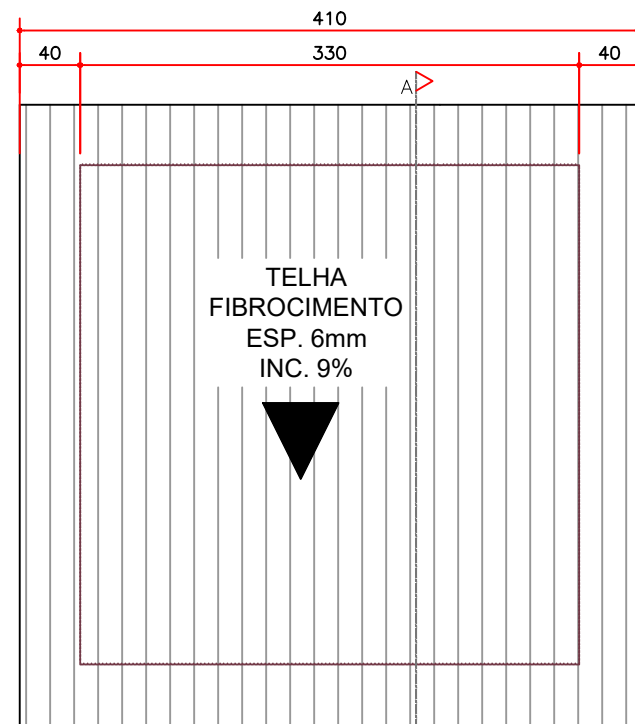


PLANTA BAIXA COBERTURA
ESC: 1:50

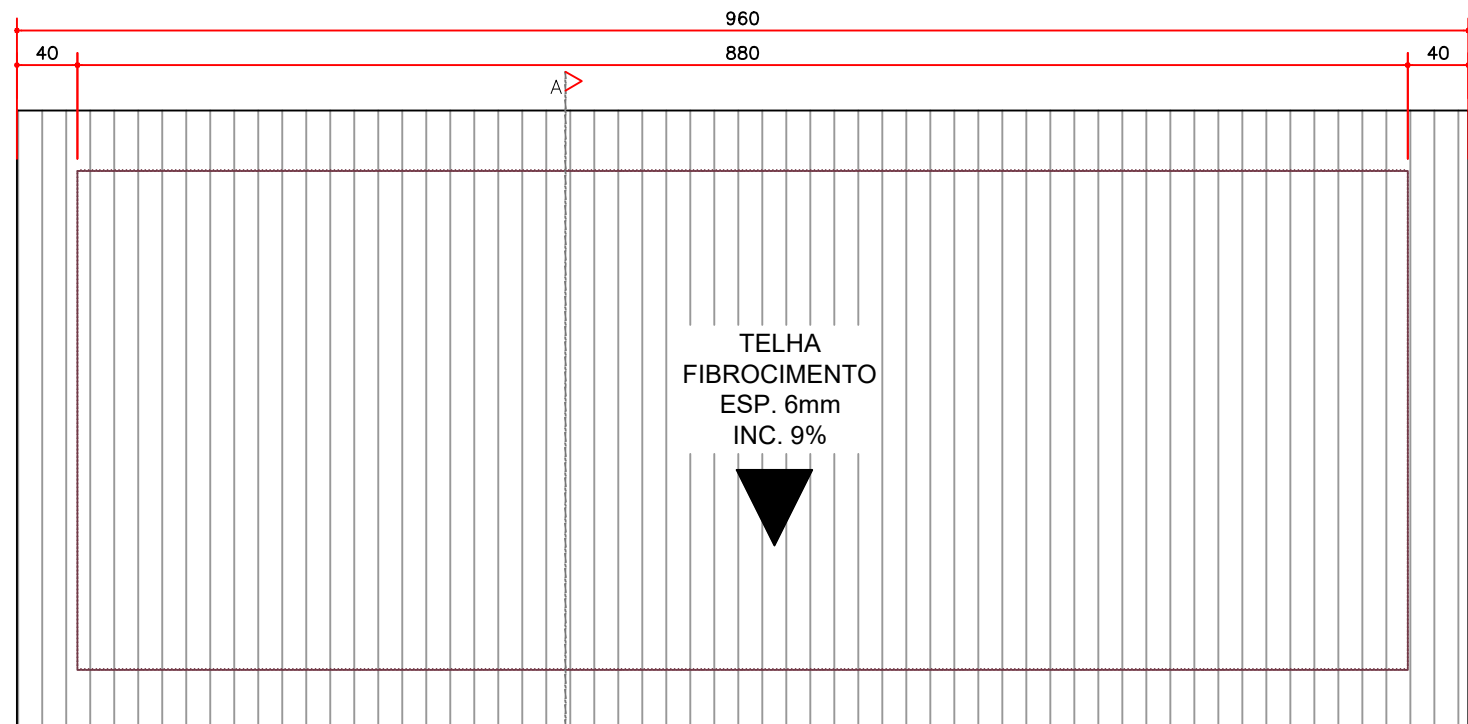

PLANTA COBERTURA SANITÁRIO
ESC: 1:50

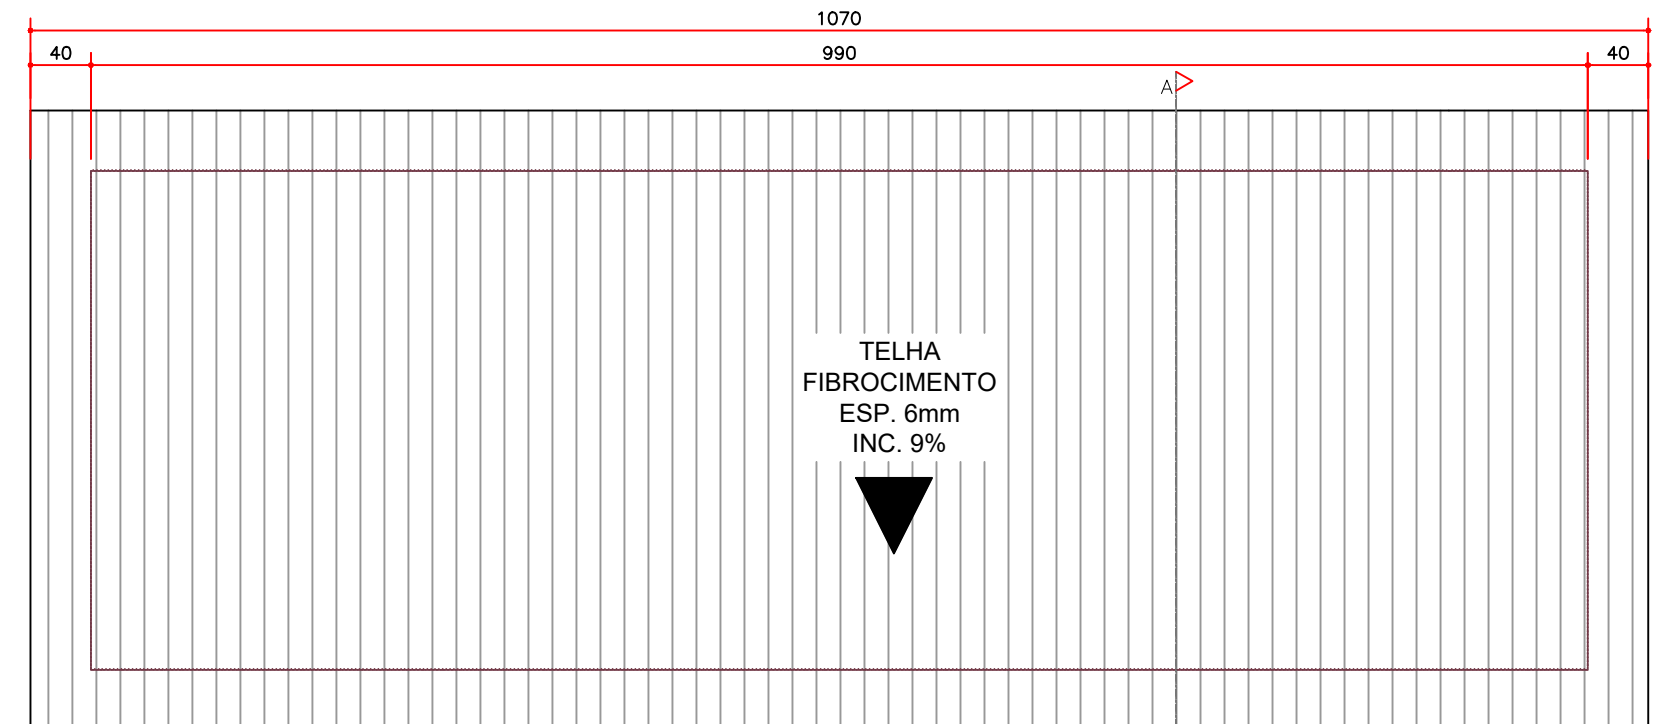

PLANTA COBERTURA SANITÁRIO
ESC: 1:50

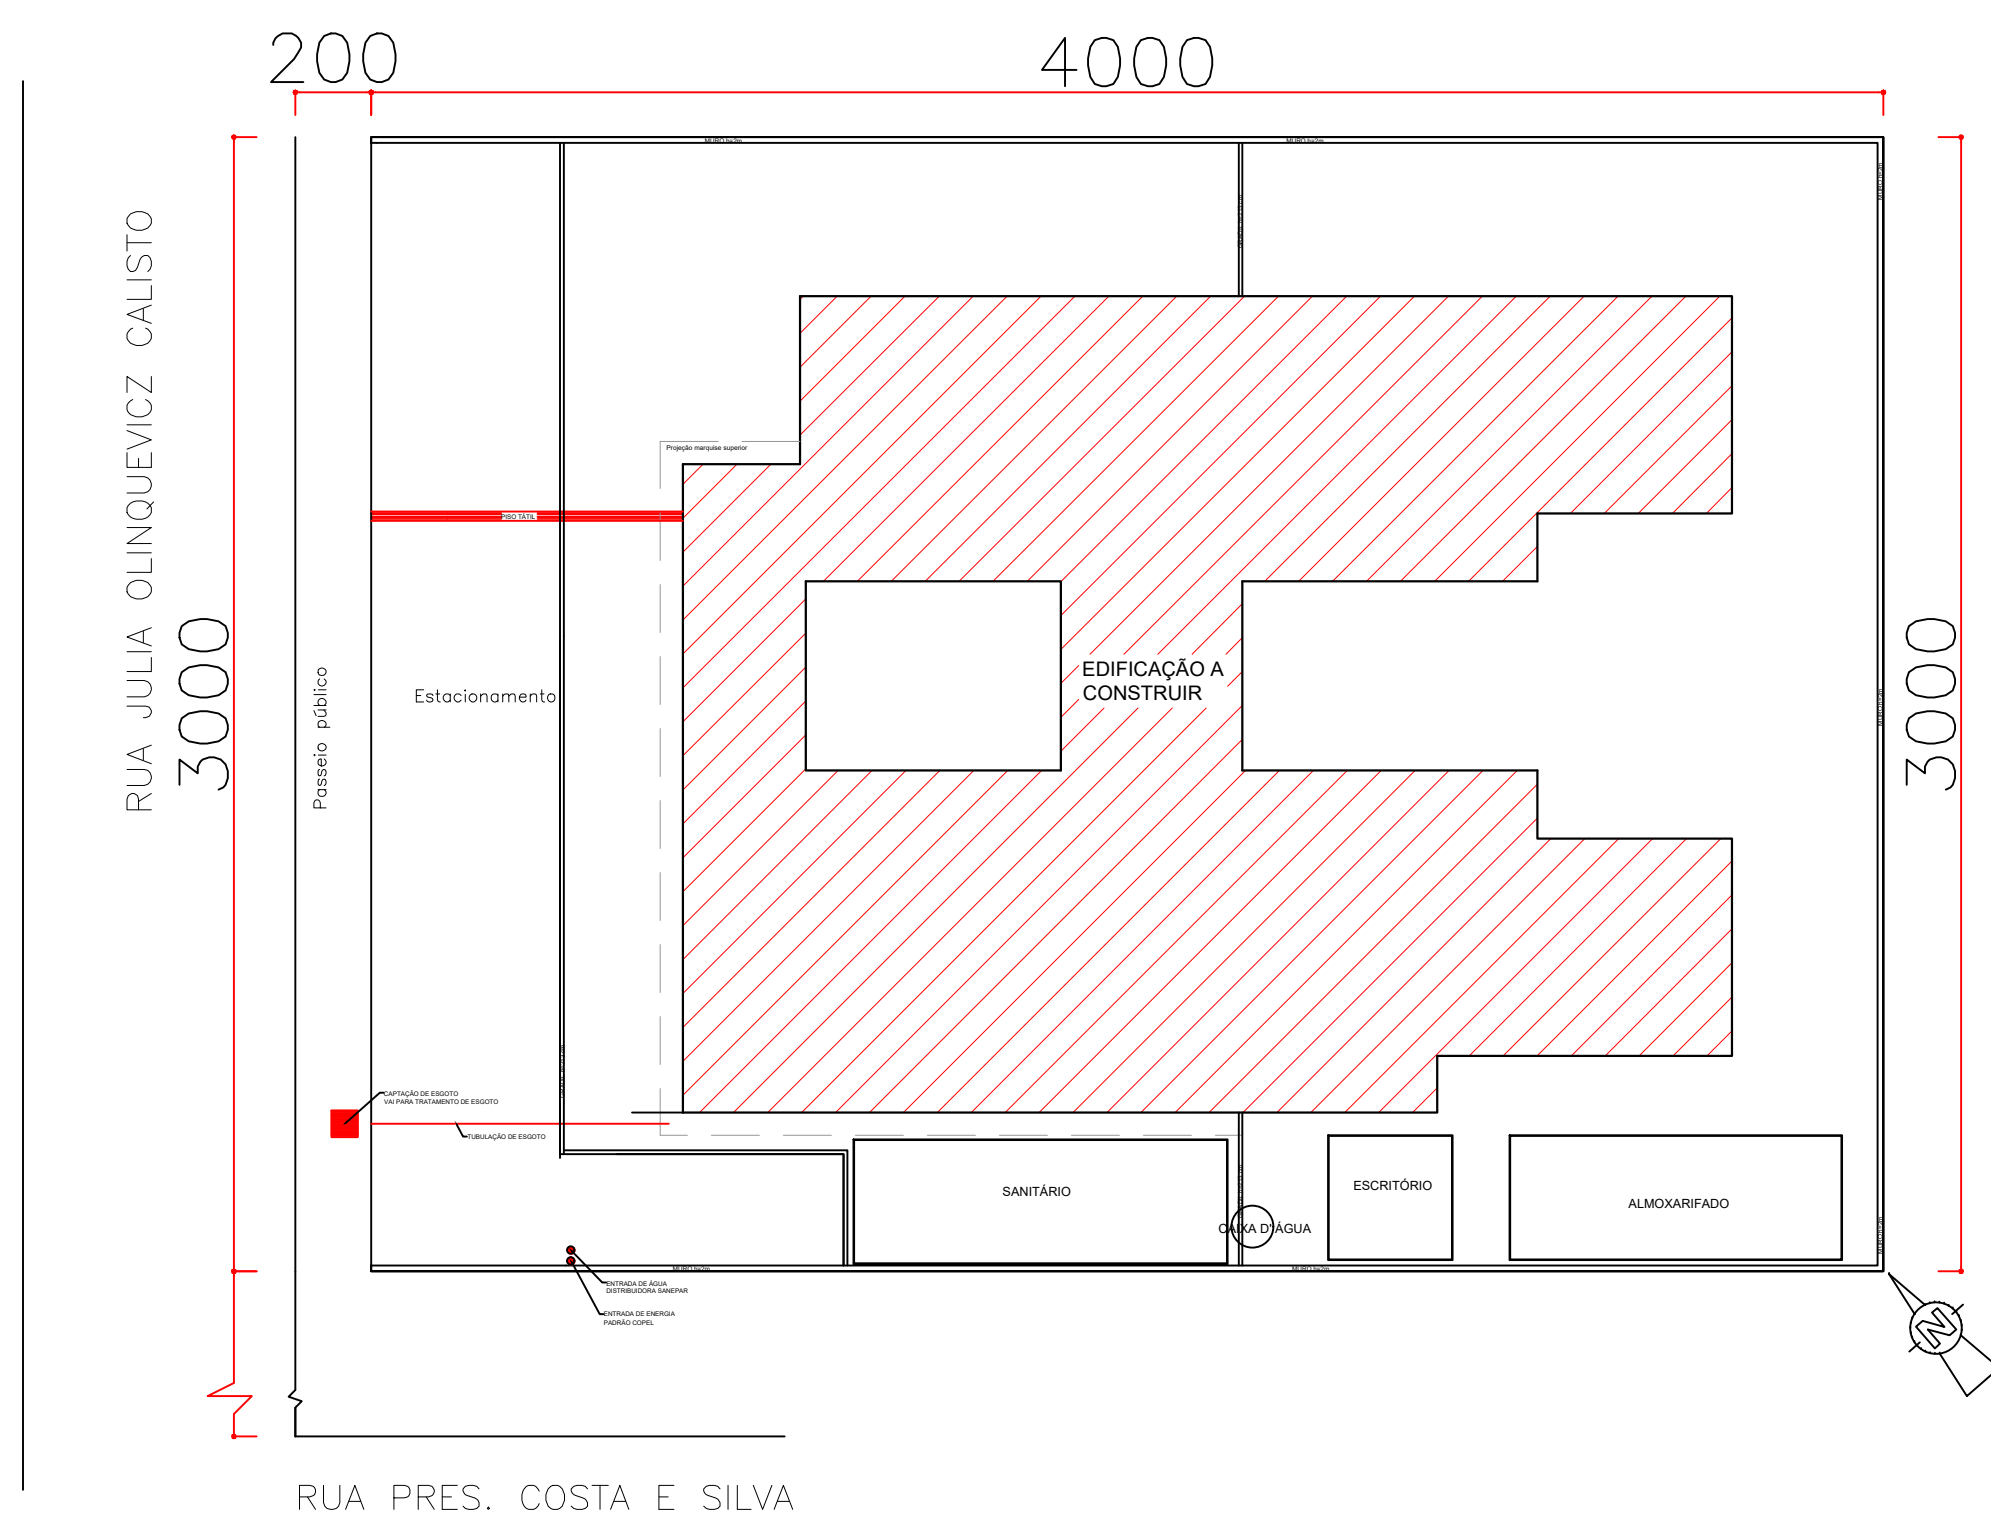

IMPLANTAÇÃO E LOCAÇÃO CANTEIRO DE OBRA

ESC. 1:200

Visto da Prefeitura Municipal		PRANCHA: 01/01
OBRA:	CRECHE PRIMEIRA INFÂNCIA EM PRIMEIRO LUGAR	ENDEREÇO: Lot. São Francisco
PROPRIETÁRIO:	Prefeitura Municipal de General Carneiro	LOCAL: General Carneiro/PR
DESCRIÇÃO:	Planta de implantação canteiro de obra	ÁREA: 456,86 m²
		DATA: Maio/2025
		ESCALA: Indicadas
Avenida Pres. Getúlio Vargas, 601 - Centro		
CEP 84660-000 General Carneiro - Paraná		
CNPJ: 75.687.681/0001-07		
RESP. TÉCNICO: Carlos Alexandre de Oliveira		
CREA PR 131264/D		