

Início Trecho



Extensão Total = 1.400,00m
 Largura = 6,00m
 Área Total = 8.400,00m²

Final do Trecho

COORDENADAS	
Ponto	
INICIAL	UTM 469920 E/7075261 S
FINAL	UTM 470337 E/7074289 S

DIMENSÕES MINIMAS DA PEDRA
 Seção deTopo (circunscrito) = 0,05 m a 0,10m
 Altura de 0,13 a 0,17 m
 CONSUMO MÉDIO DE PEDRA = 45 à 55 POR M2

DIMENSÕES MINIMAS DO CORDÃO
 Seção de piso = 0,15 m
 Altura mínima = 0,35 m
 Comprimento mínimo = 0,45 m

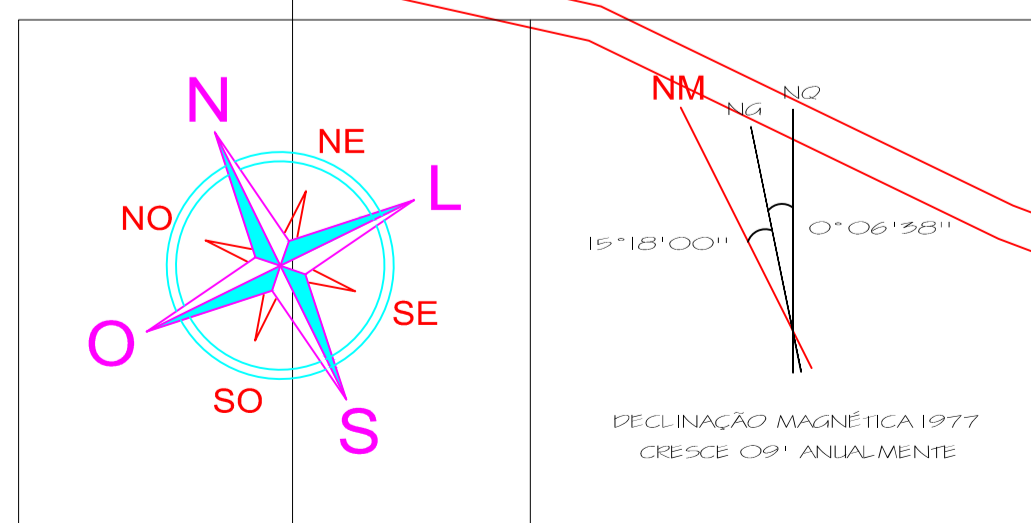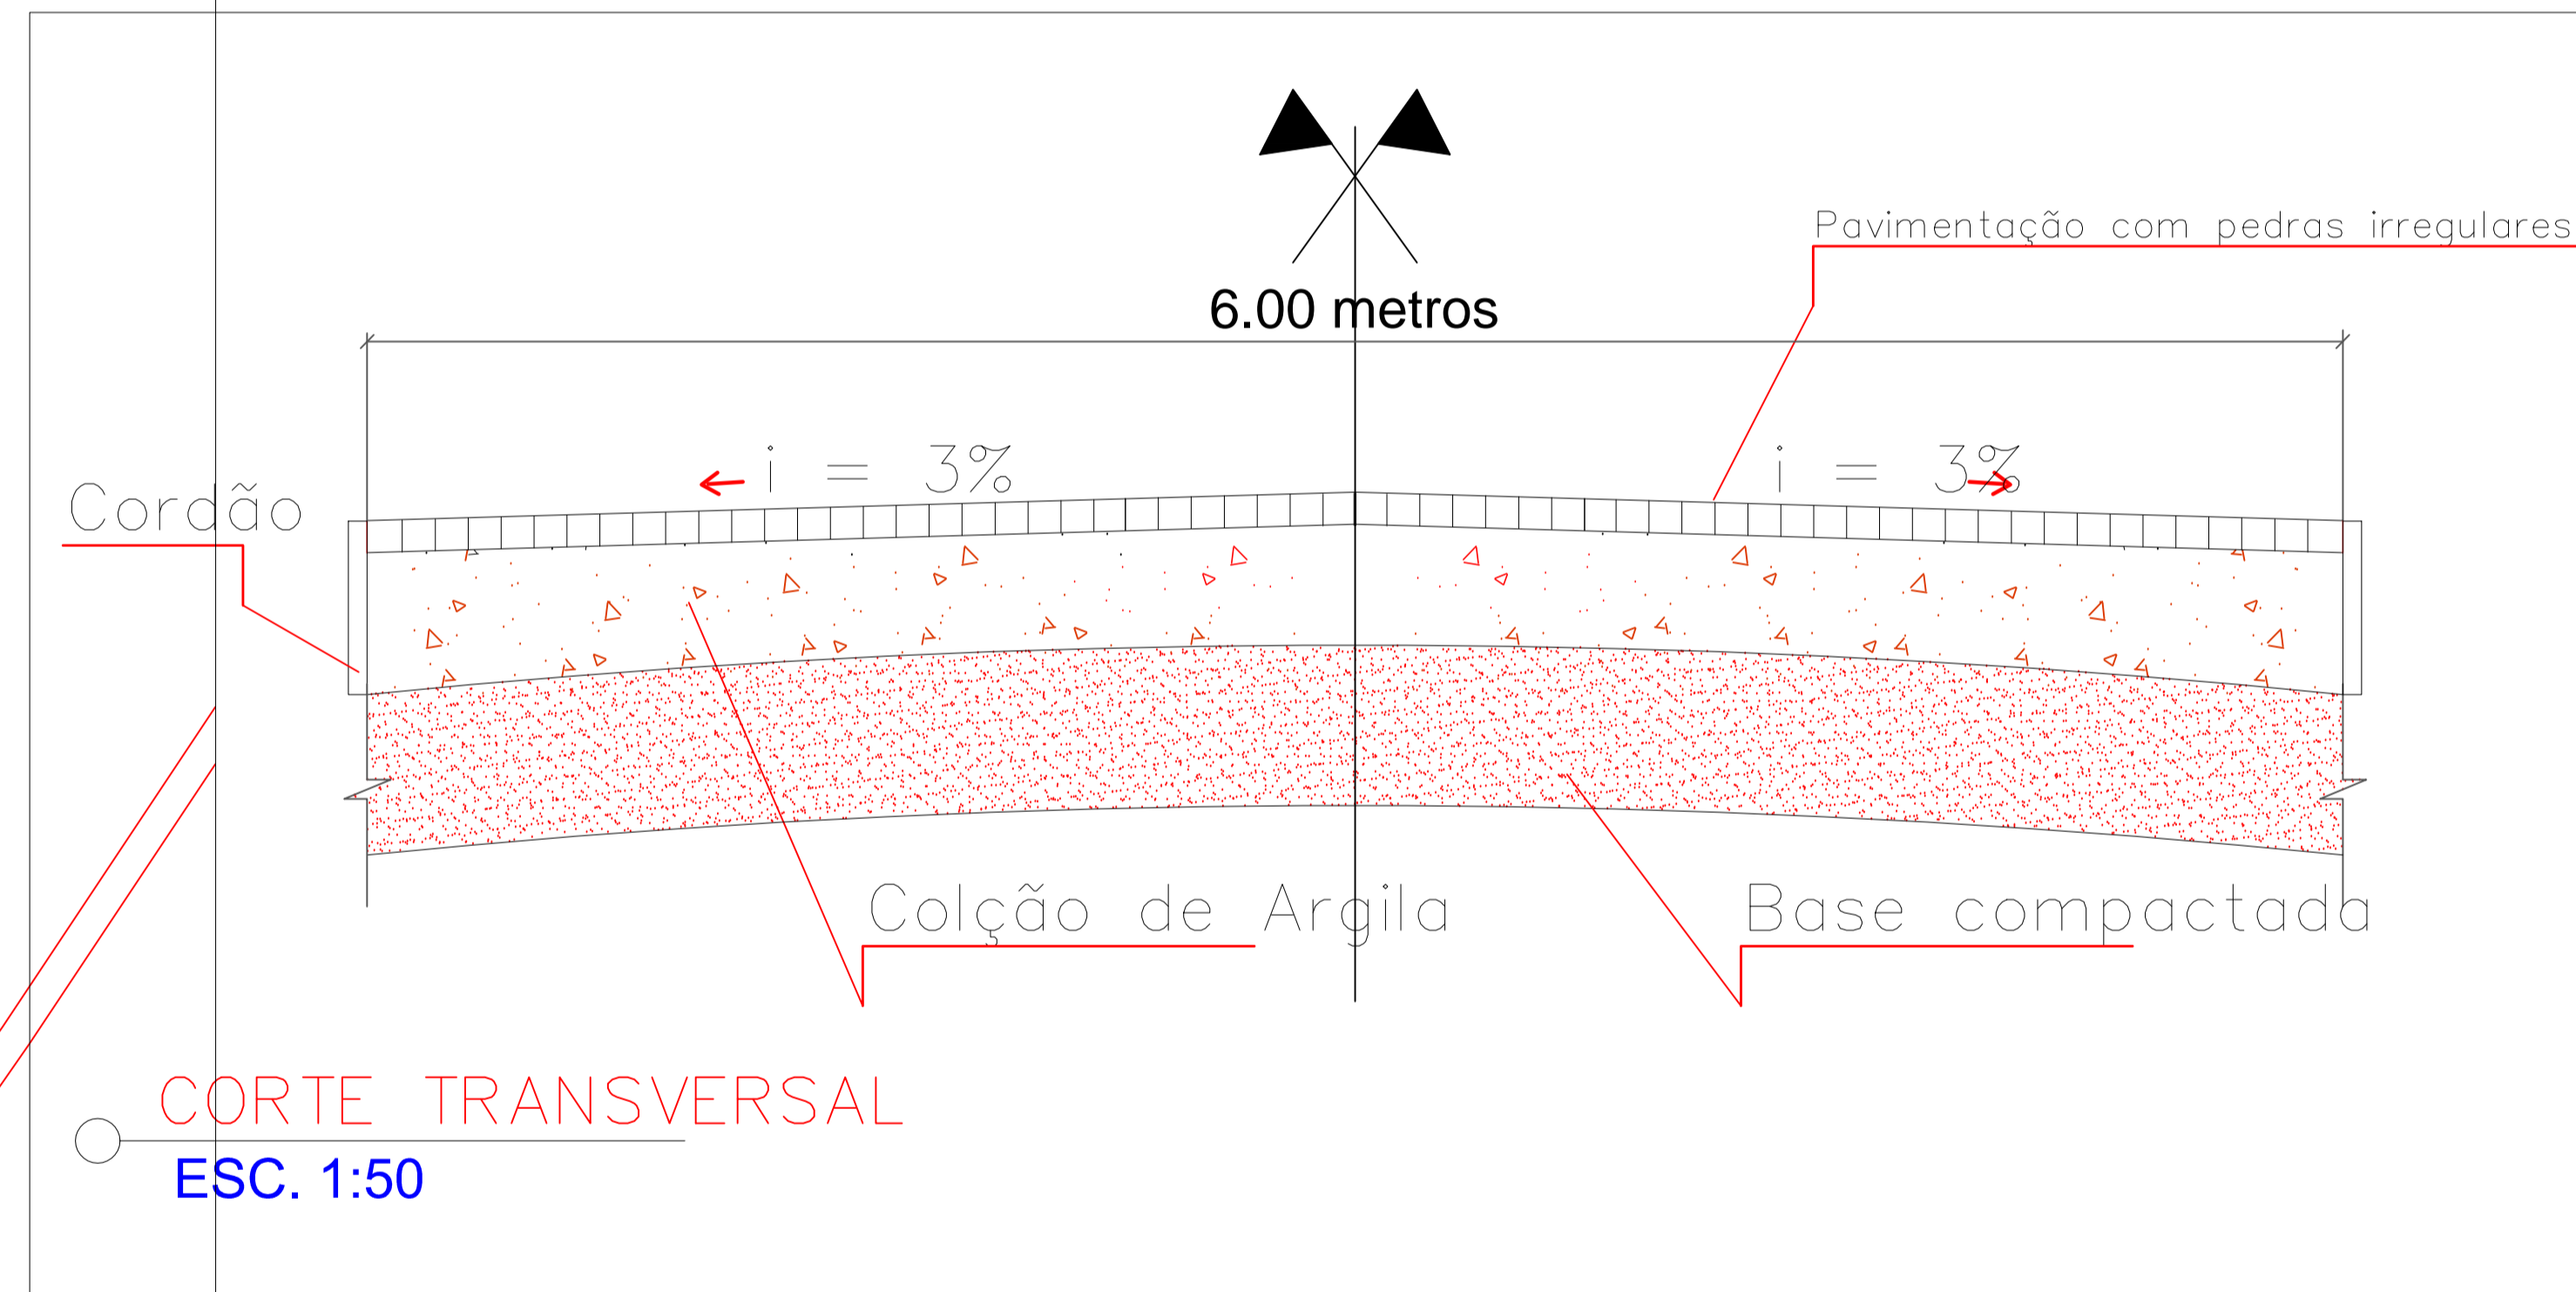

Visto da Prefeitura Municipal		PRANCHA:
		03 03
Projeto de Pavimentação Rural		
OBRA:	ENDEREÇO:	ÁREA:
Pavimentação em Pedras Poliedricas	Estrada f/ Indubra	8.400,00m ²
PROPRIETÁRIO:	LOCAL:	TÍTULO:
Município de General Carneiro	General Carneiro	Projeto de Pavimentação
GENERAL CARNEIRO	DATA:	RESPONSÁVEL TÉCNICO:
	05/11/2021	
Av. Pres. Getúlio Vargas, 601-Centro	ESCALA:	
CEP 84660-000	Indicadas	
Fone/Fax (0**42) 3552 - 1441	DESENHO:	
CNPJ: 75.687.681/0001-07	CARLOS ALEXANDRE DE OLIVEIRA	CARLOS ALEXANDRE DE OLIVEIRA
General Carneiro - Paraná	ENGENHEIRO CIVIL	ENGENHEIRO CIVIL
	CREA - PR n.º. 131264/D	CREA - PR n.º. 131264/D
	FONE: (0**42) 8805.7589	FONE: (0**42) 8805.7589
		ASSINATURA: