
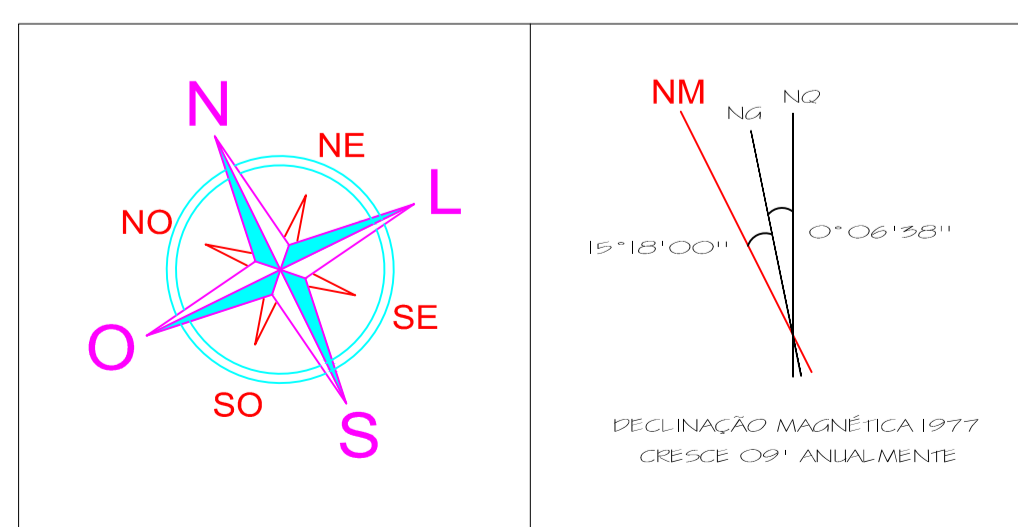


COORDENADAS	
Ponto	
INICIAL	UTM 471871E / 7080311S
FINAL	UTM 471332 E/7080341S

DIMENSÕES MINIMAS DA PEDRA  
 Seção de Topo (circunscrito) = 0,05 m a 0,10m  
 Altura de 0,13 a 0,17 m  
 CONSUMO MÉDIO DE PEDRA = 45 à 55 POR M2

DIMENSÕES MINIMAS DO CORDÃO  
 Seção de piso = 0,15 m  
 Altura mínima = 0,35 m  
 Comprimento mínimo = 0,45 m

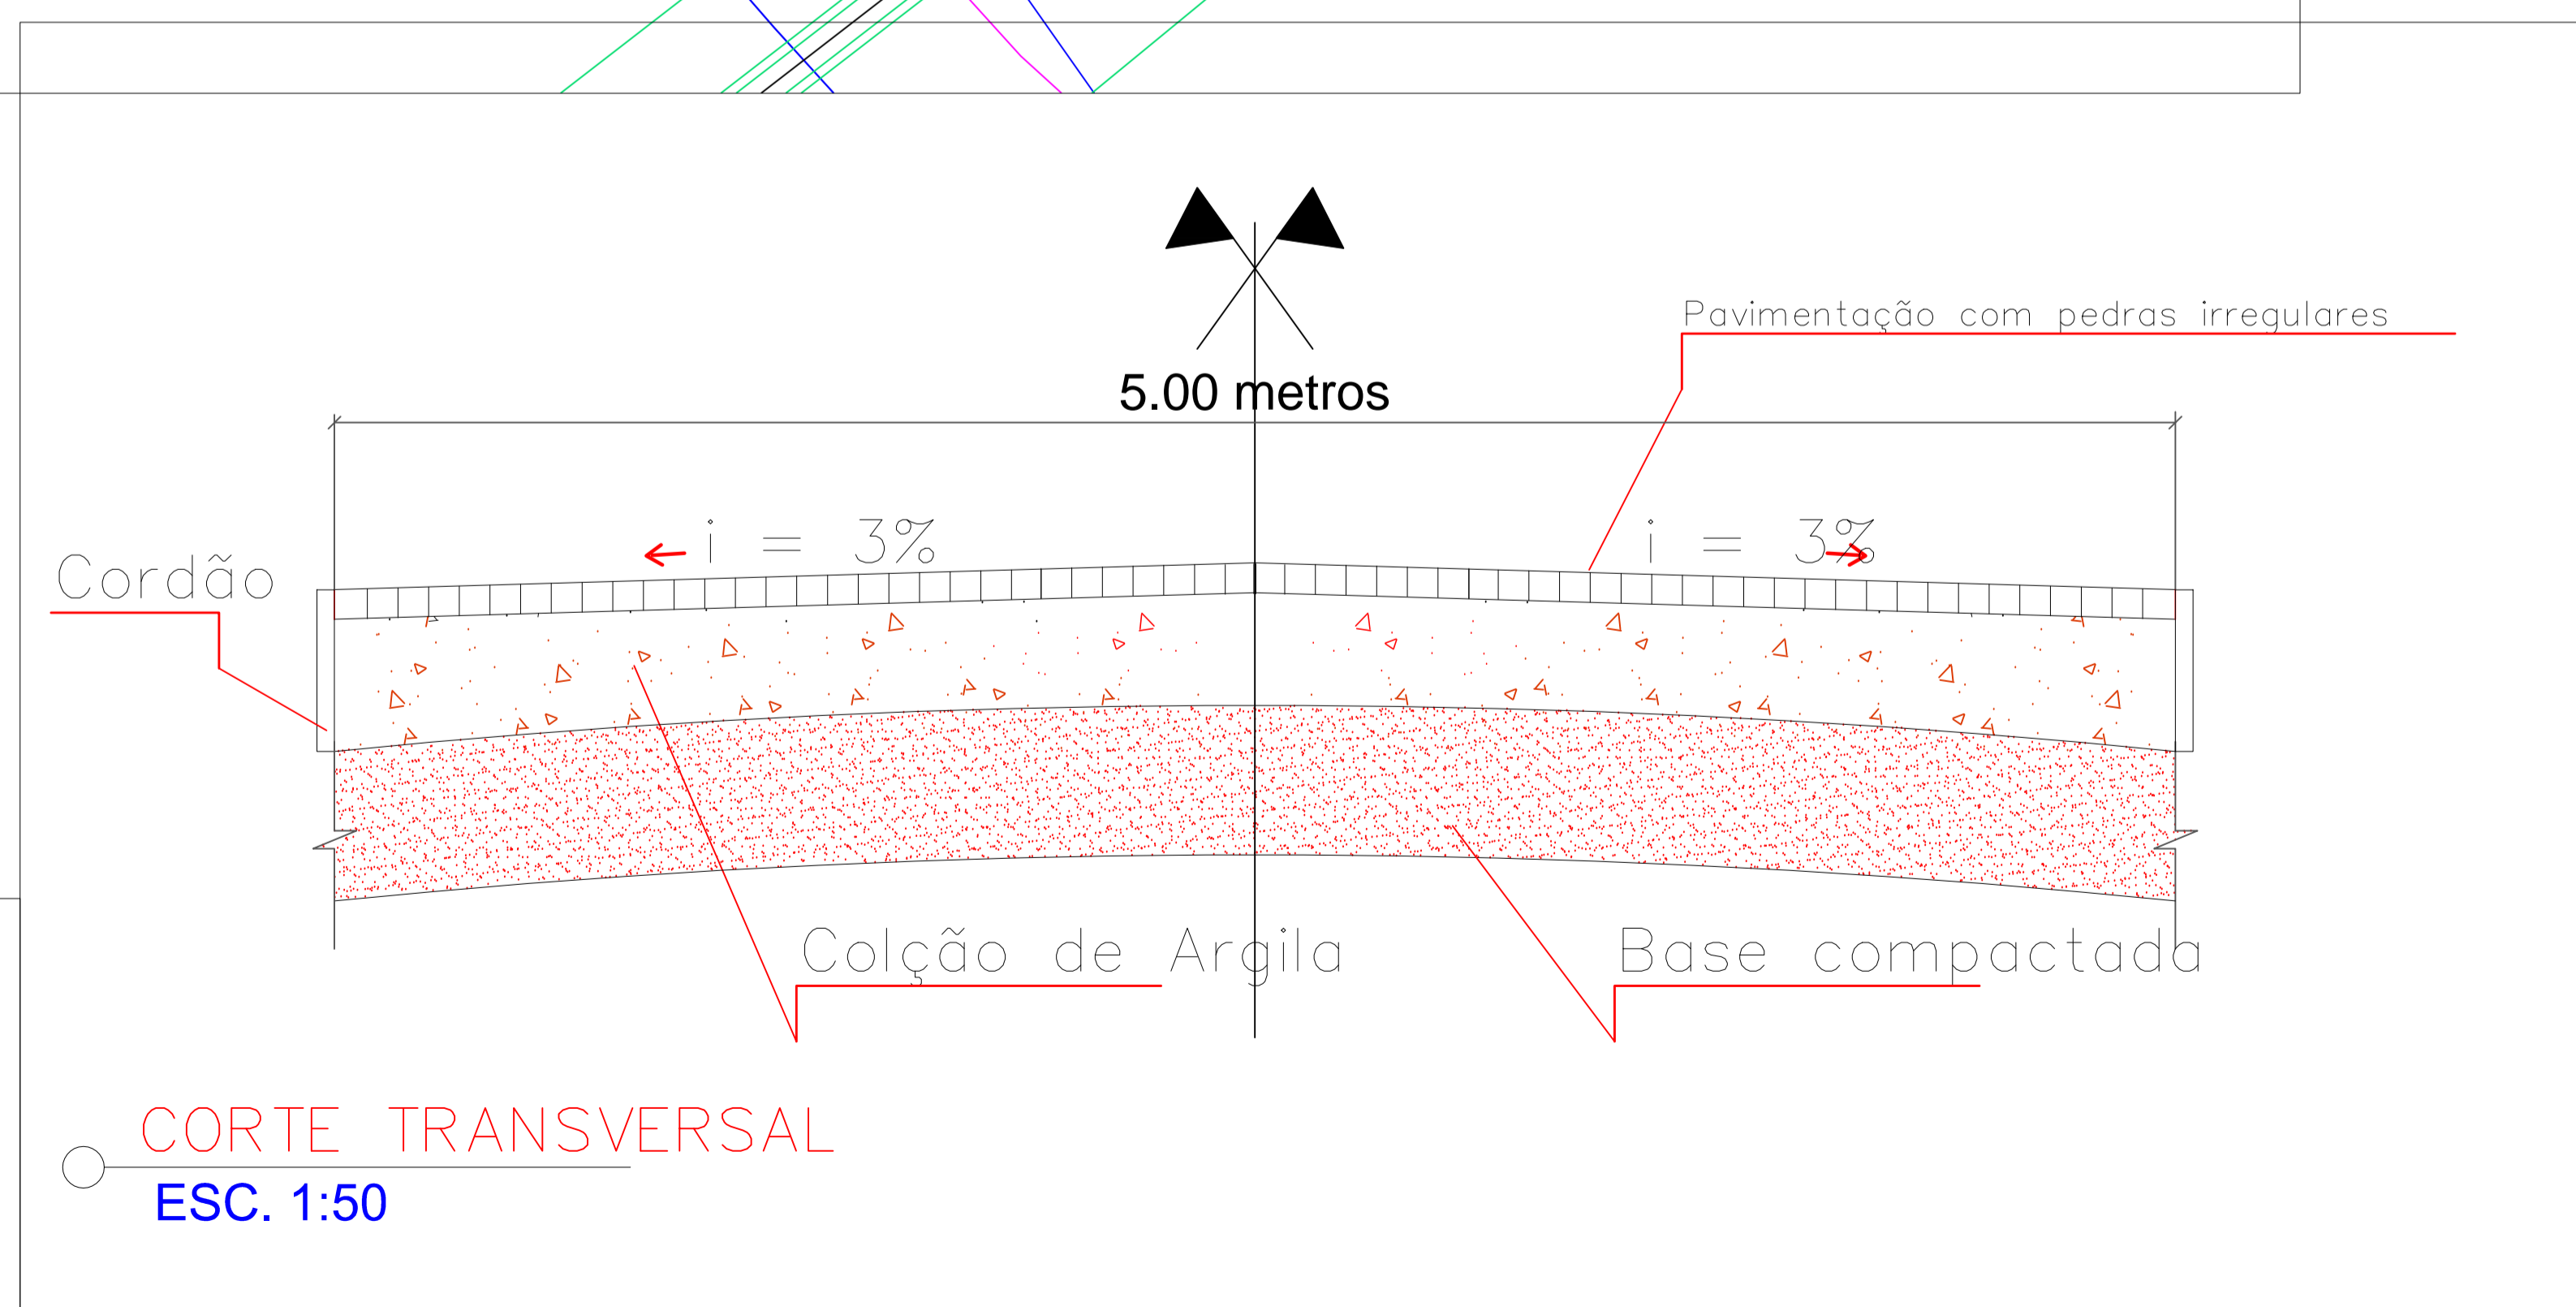

Visto da Prefeitura Municipal

PRANCHA: 02<sub>03</sub>

**Projeto de Pavimentação Rural**

OBRA: Pavimentação em Pedras Polidricas

PROPRIETÁRIO: Município de General Carneiro

ENDERECO: Estrada p/ Marco 05

LOCAL: General Carneiro

DATA: 05/11/2021

ESCALA: Indicadas

ÁREA: 4.000,00m<sup>2</sup>

TITULO: Projeto de Pavimentação

RESPONSÁVEL TÉCNICO:

GENERAL CARNEIRO

Av. Pres. Getúlio Vargas, 601-Centro  
 CEP 84660-000  
 Fone/Fax (0\*\*42) 3552 - 1441  
 CNPJ: 75.687.681/0001-07  
 General Carneiro - Paraná

DESENHO: CARLOS ALEXANDRE DE OLIVEIRA  
 ENGENHEIRO CIVIL  
 CREA - PR n°. 131264/D  
 FONE: (0\*\*42) 8805.7589

CARLOS ALEXANDRE DE OLIVEIRA  
 ENGENHEIRO CIVIL  
 CREA - PR n°. 131264/D  
 FONE: (0\*\*42) 8805.7589

ASSINATURA: