
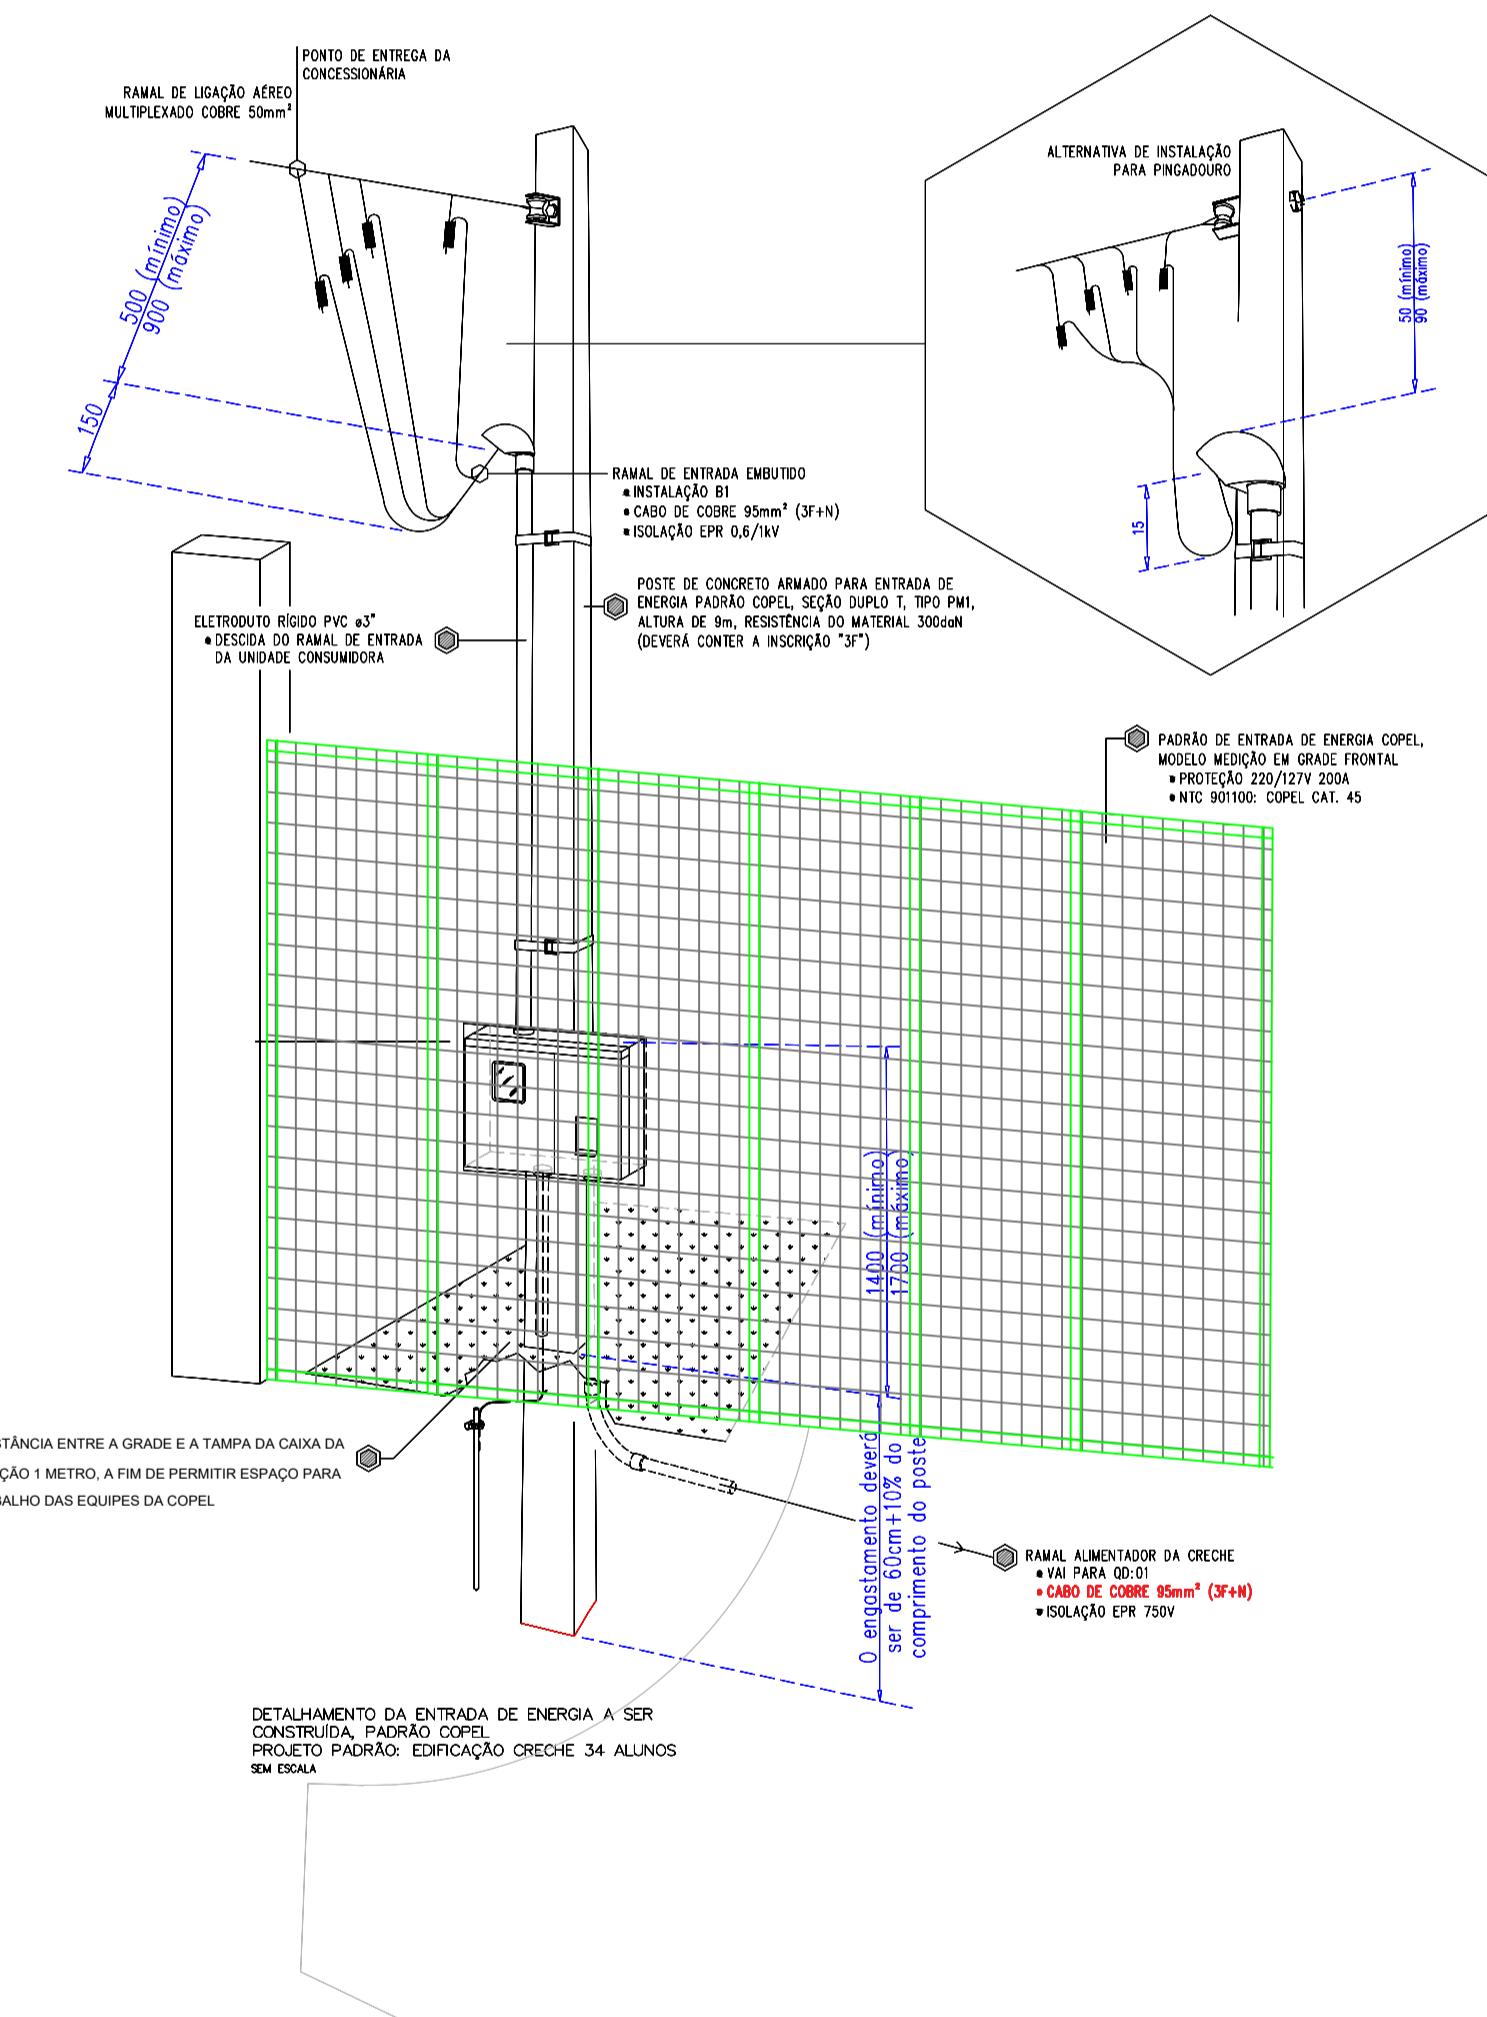


Implantação - Elétrico		
Descrição	Qtd	Unit
ELETRODUTO Ø 75 MM	34,87	m
CONDUTOR DE COBRE Ø 50 MM (NEUTRO)	34,87	m
CONDUTOR DE COBRE Ø 95 MM (FASE)	104,61	m
DISJUNTOR PROTEÇÃO GERAL 200 A	1,00	un
POSTE 300 DAN, ALTURA 7,2 M	1,00	un

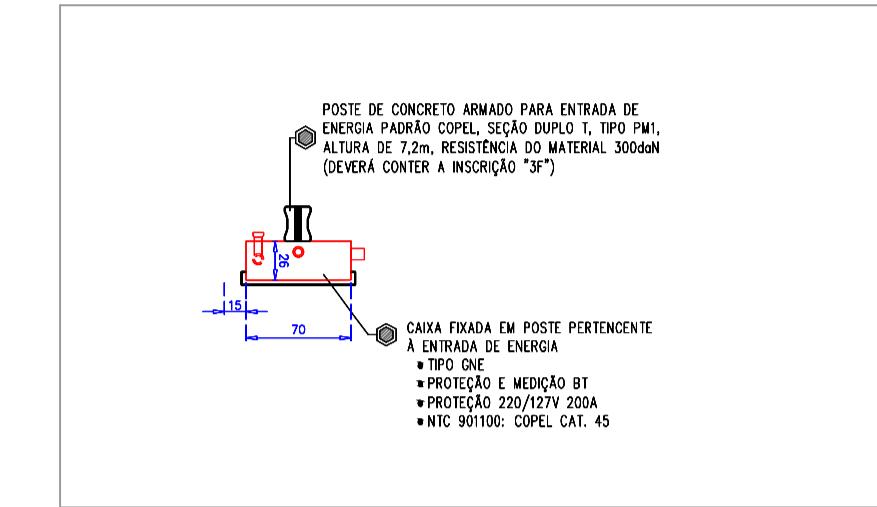

**Visto da Prefeitura Municipal**

**PRANCHA:** 01/01

<b>OBRÁ:</b> CRECHE PRIMEIRA INFÂNCIA EM PRIMEIRO LUGAR	<b>ENDEREÇO:</b> Lote. São Francisco
<b>PROPRIETÁRIO:</b> Prefeitura Municipal de General Carneiro	<b>LOCAL:</b> General Carneiro/PR
<b>DESCRIÇÃO:</b> Planta de implantação elétrico	<b>ÁREA:</b> 456,86 m <sup>2</sup>
<b>DATA:</b> Maio/2025	<b>ESCALA:</b> Indicadas
	
Avenida Pres. Getúlio Vargas, 601 - Centro	
CEP 84660-000 General Carneiro - Paraná	
CNPJ: 75.687.681/0001-07	

**RESP. TÉCNICO:** Carlos Alexandre de Oliveira  
CREA PR 131264/D

**IMPLEMENTAÇÃO ELÉTRICO RAMAL DE ENTRADA**

ESC. 1:75