


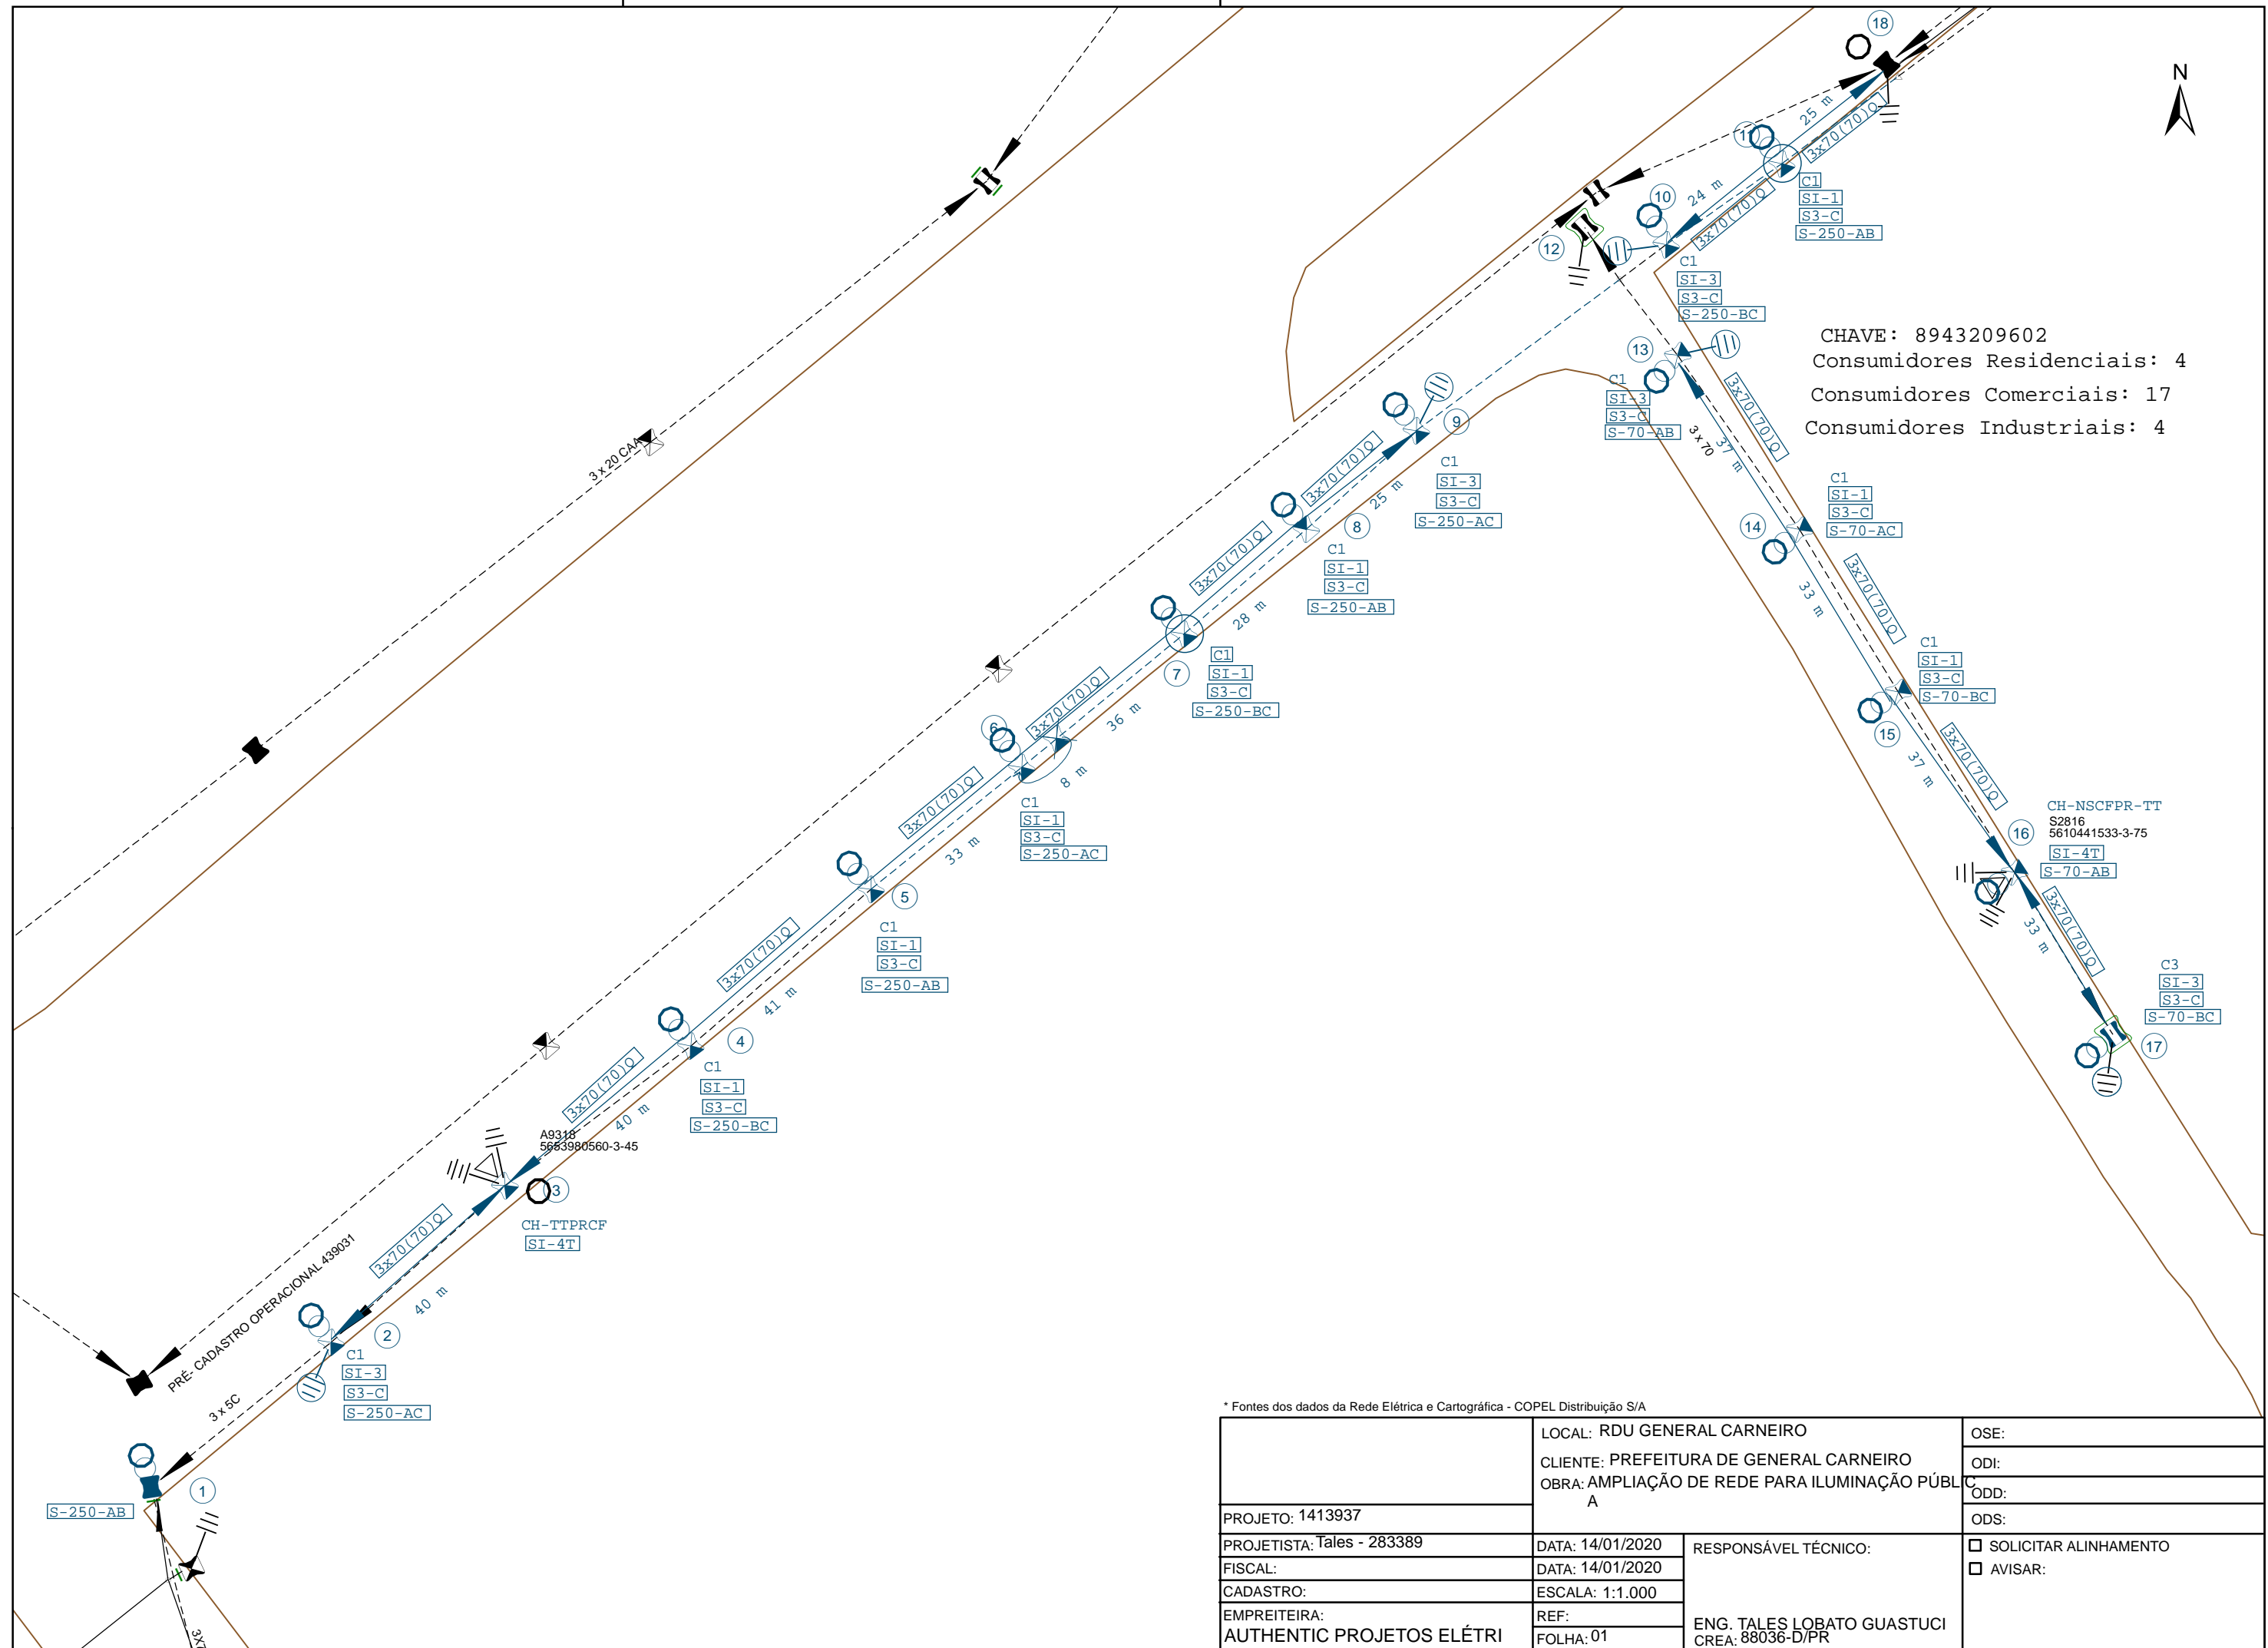

CHAVE: 8943209602
 Consumidores Residenciais: 4
 Consumidores Comerciais: 17
 Consumidores Industriais: 4



* Fontes dos dados da Rede Elétrica e Cartográfica - COPEL Distribuição S/A

PROJETO: 1413937	LOCAL: RDU GENERAL CARNEIRO	OSE:
PROJETISTA: Tales - 283389	CLIENTE: PREFEITURA DE GENERAL CARNEIRO	ODI:
FISCAL:	OBRA: AMPLIAÇÃO DE REDE PARA ILUMINAÇÃO PÚBLICA	ODD:
CADASTRO:	A	ODS:
EMPREITEIRA: AUTHENTIC PROJETOS ELÉTRIC	DATA: 14/01/2020	<input type="checkbox"/> SOLICITAR ALINHAMENTO
	DATA: 14/01/2020	<input type="checkbox"/> AVISAR:
	ESCALA: 1:1.000	
	REF:	
	FOLHA: 01	ENG. TALES LOBATO GUASTUCI
		CREA: 88036-D/PR