

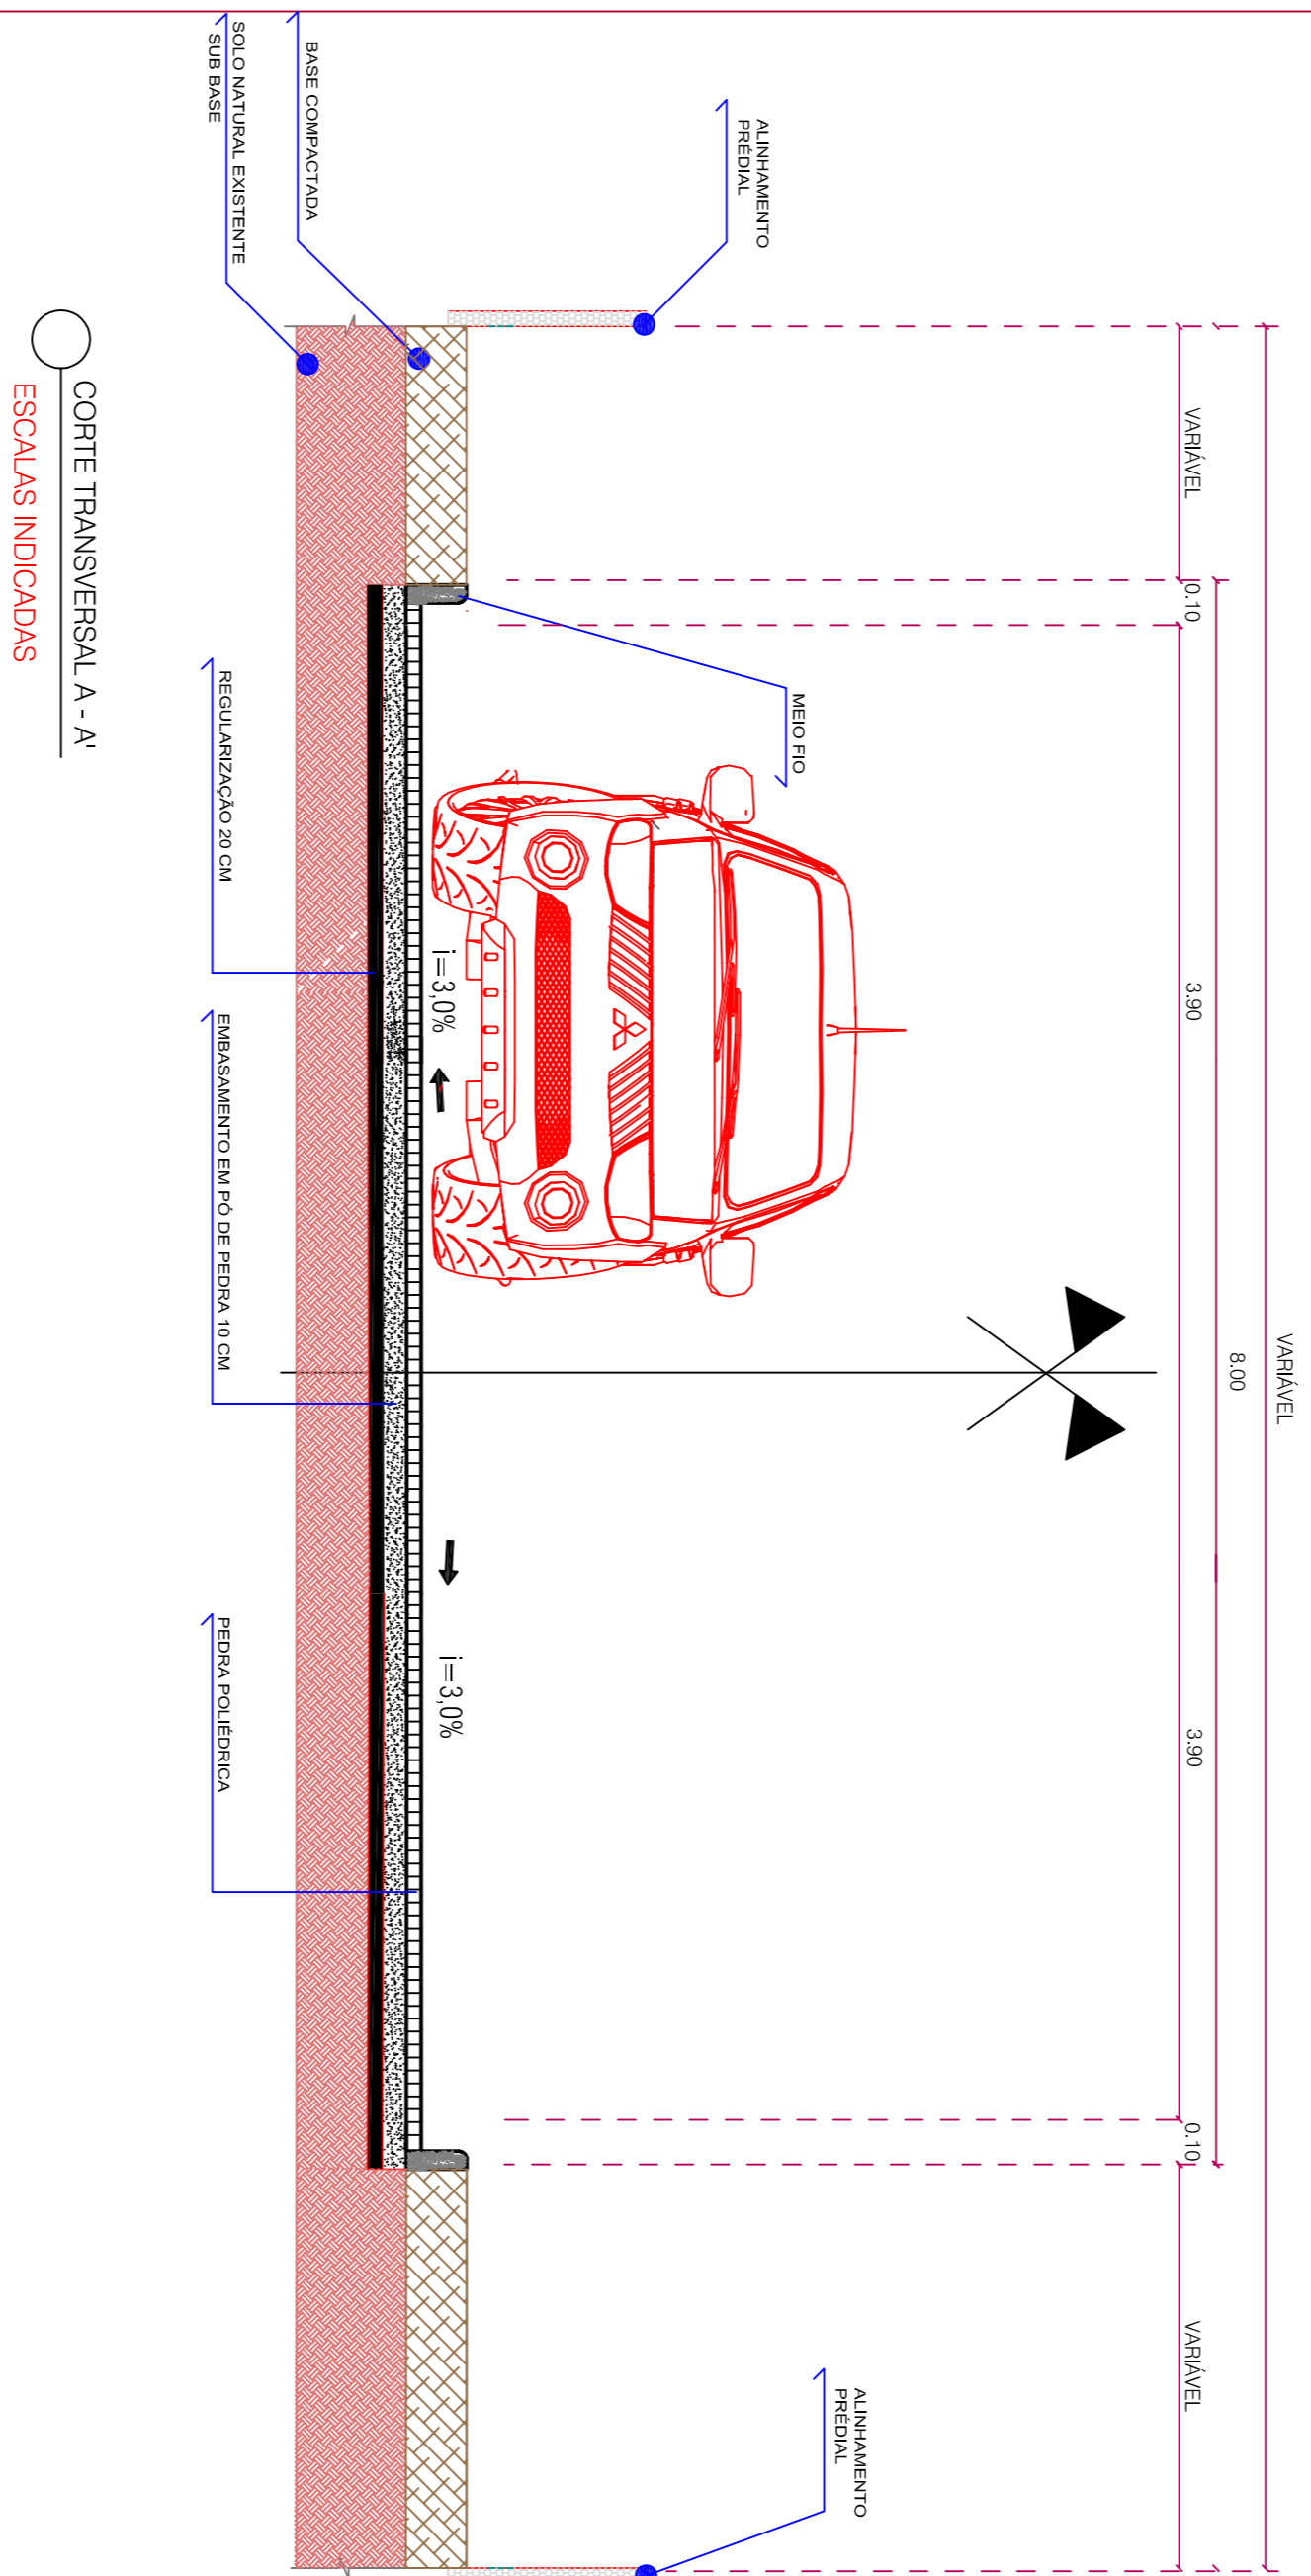




LEGENDA DE QUANTITATIVOS		
Quant.	Unid.	Descrição
1.207,12	m ²	Pedras Polidricas
309,52	m	Guia (meio fio reio)

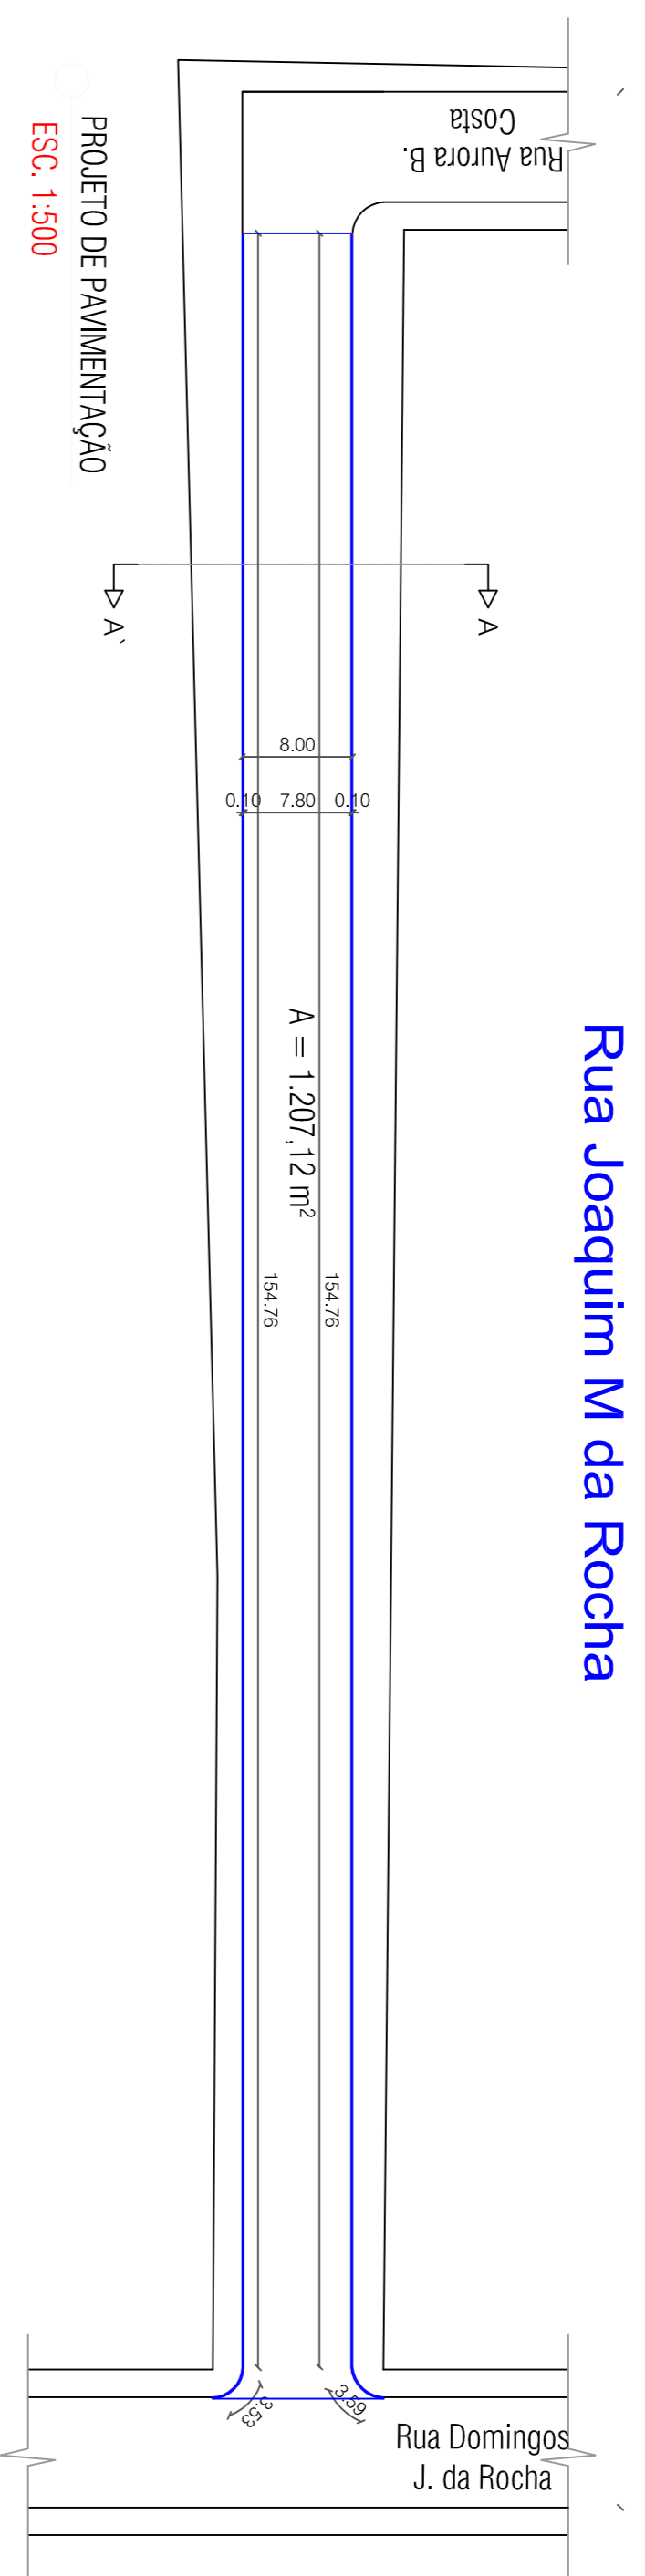


Perfil - Rua Joaquim M da Rocha

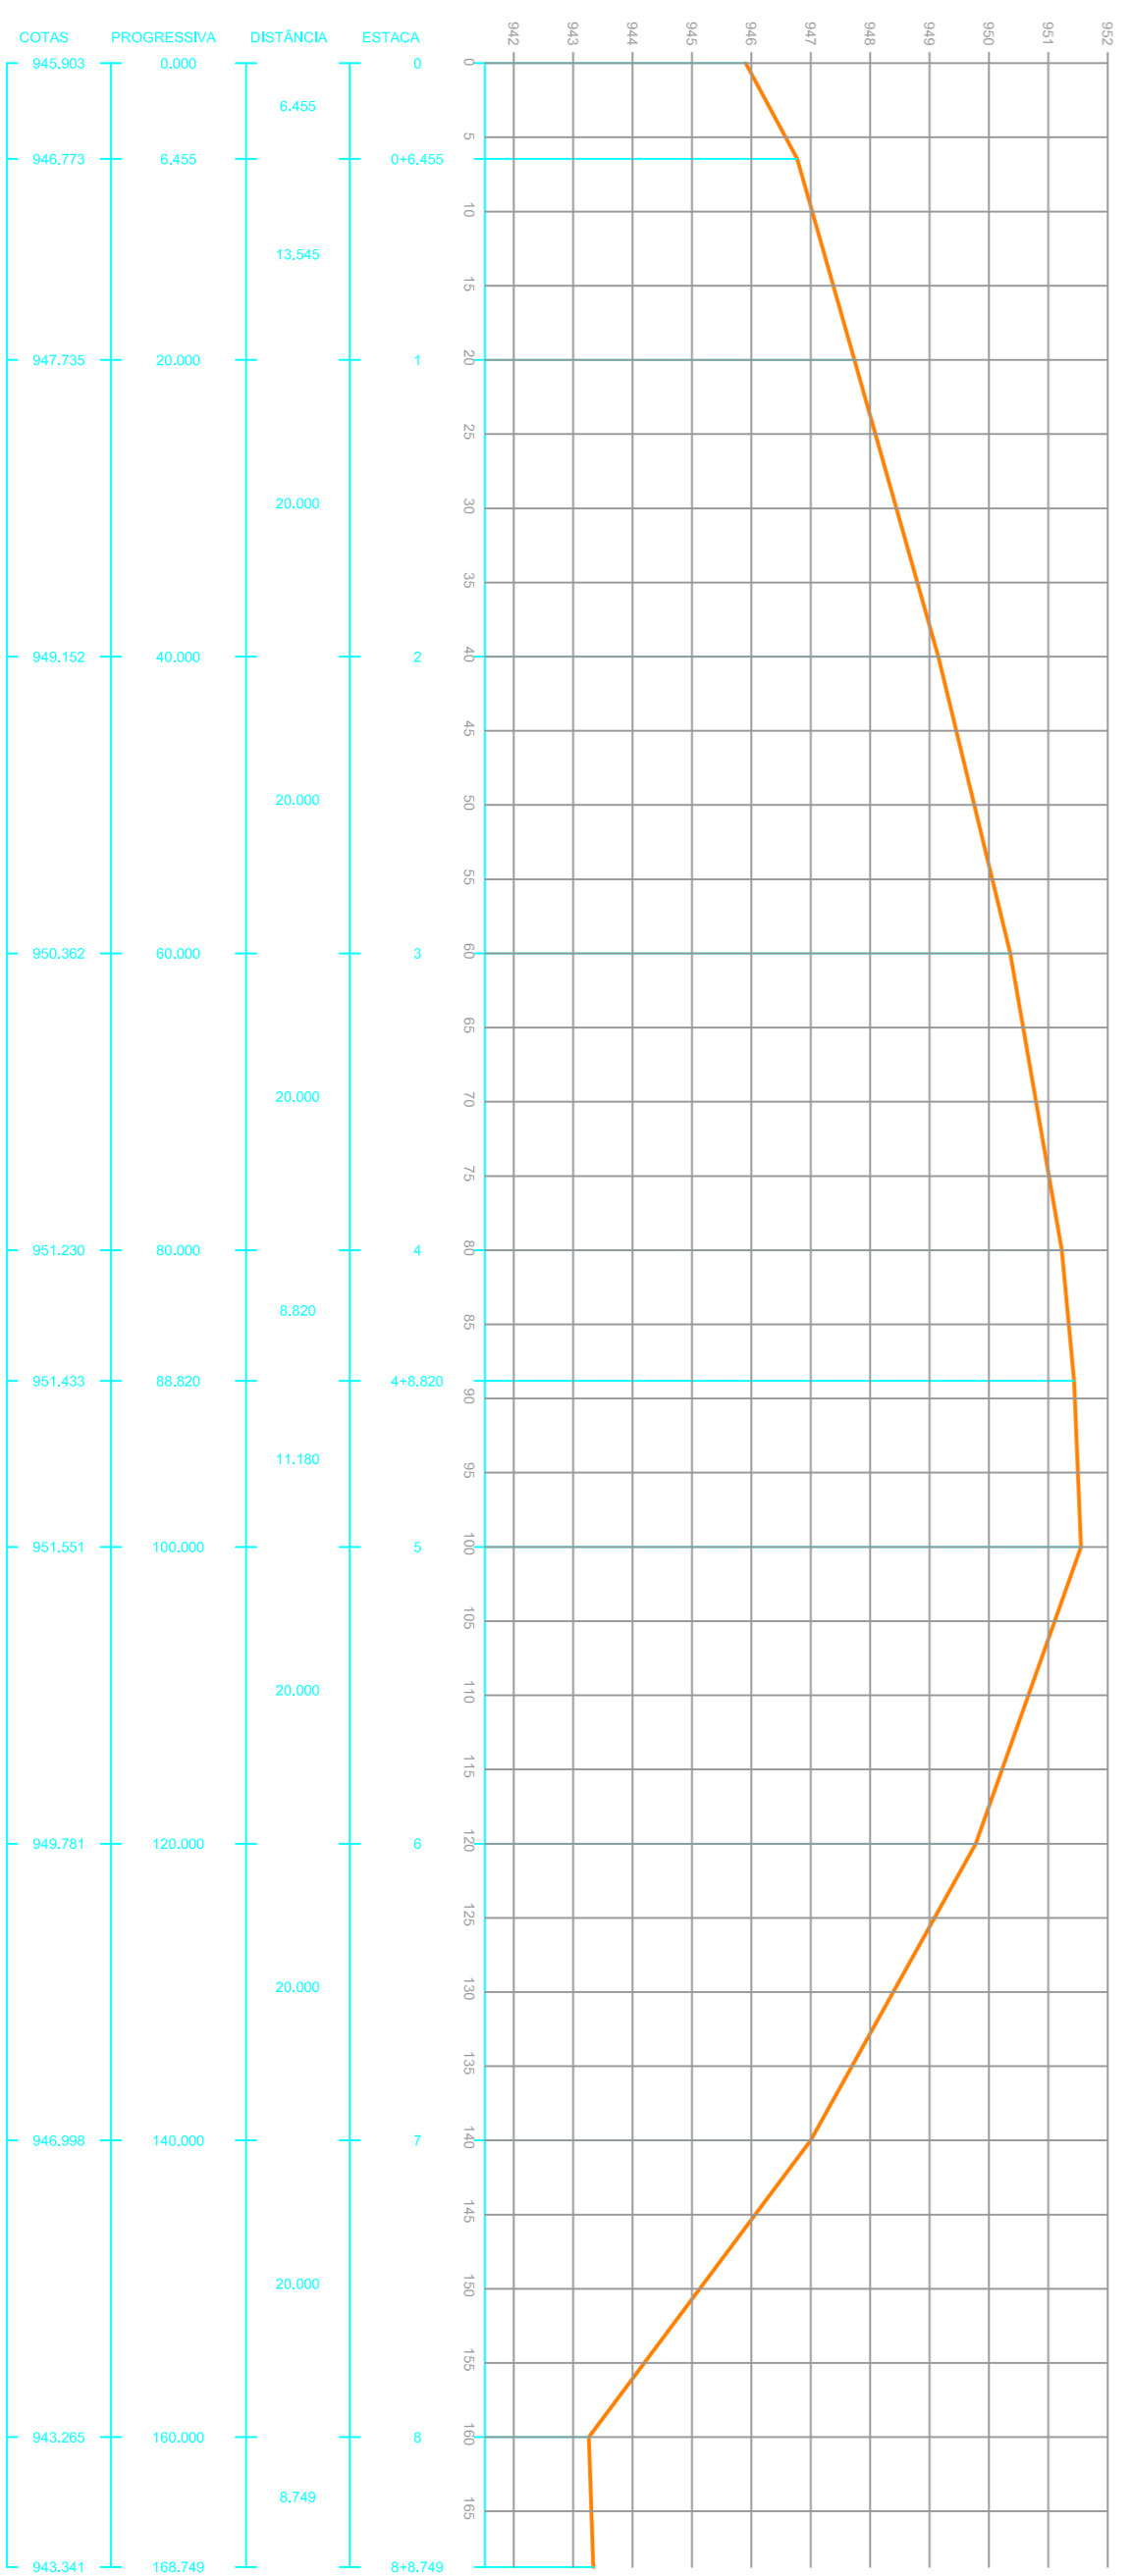

LEGENDA DE QUANTITATIVOS		
Quant.	Unid.	Descrição
1.242,22	m ²	Pedras Polidricas
308,17	m	Guia (meio fio reio)

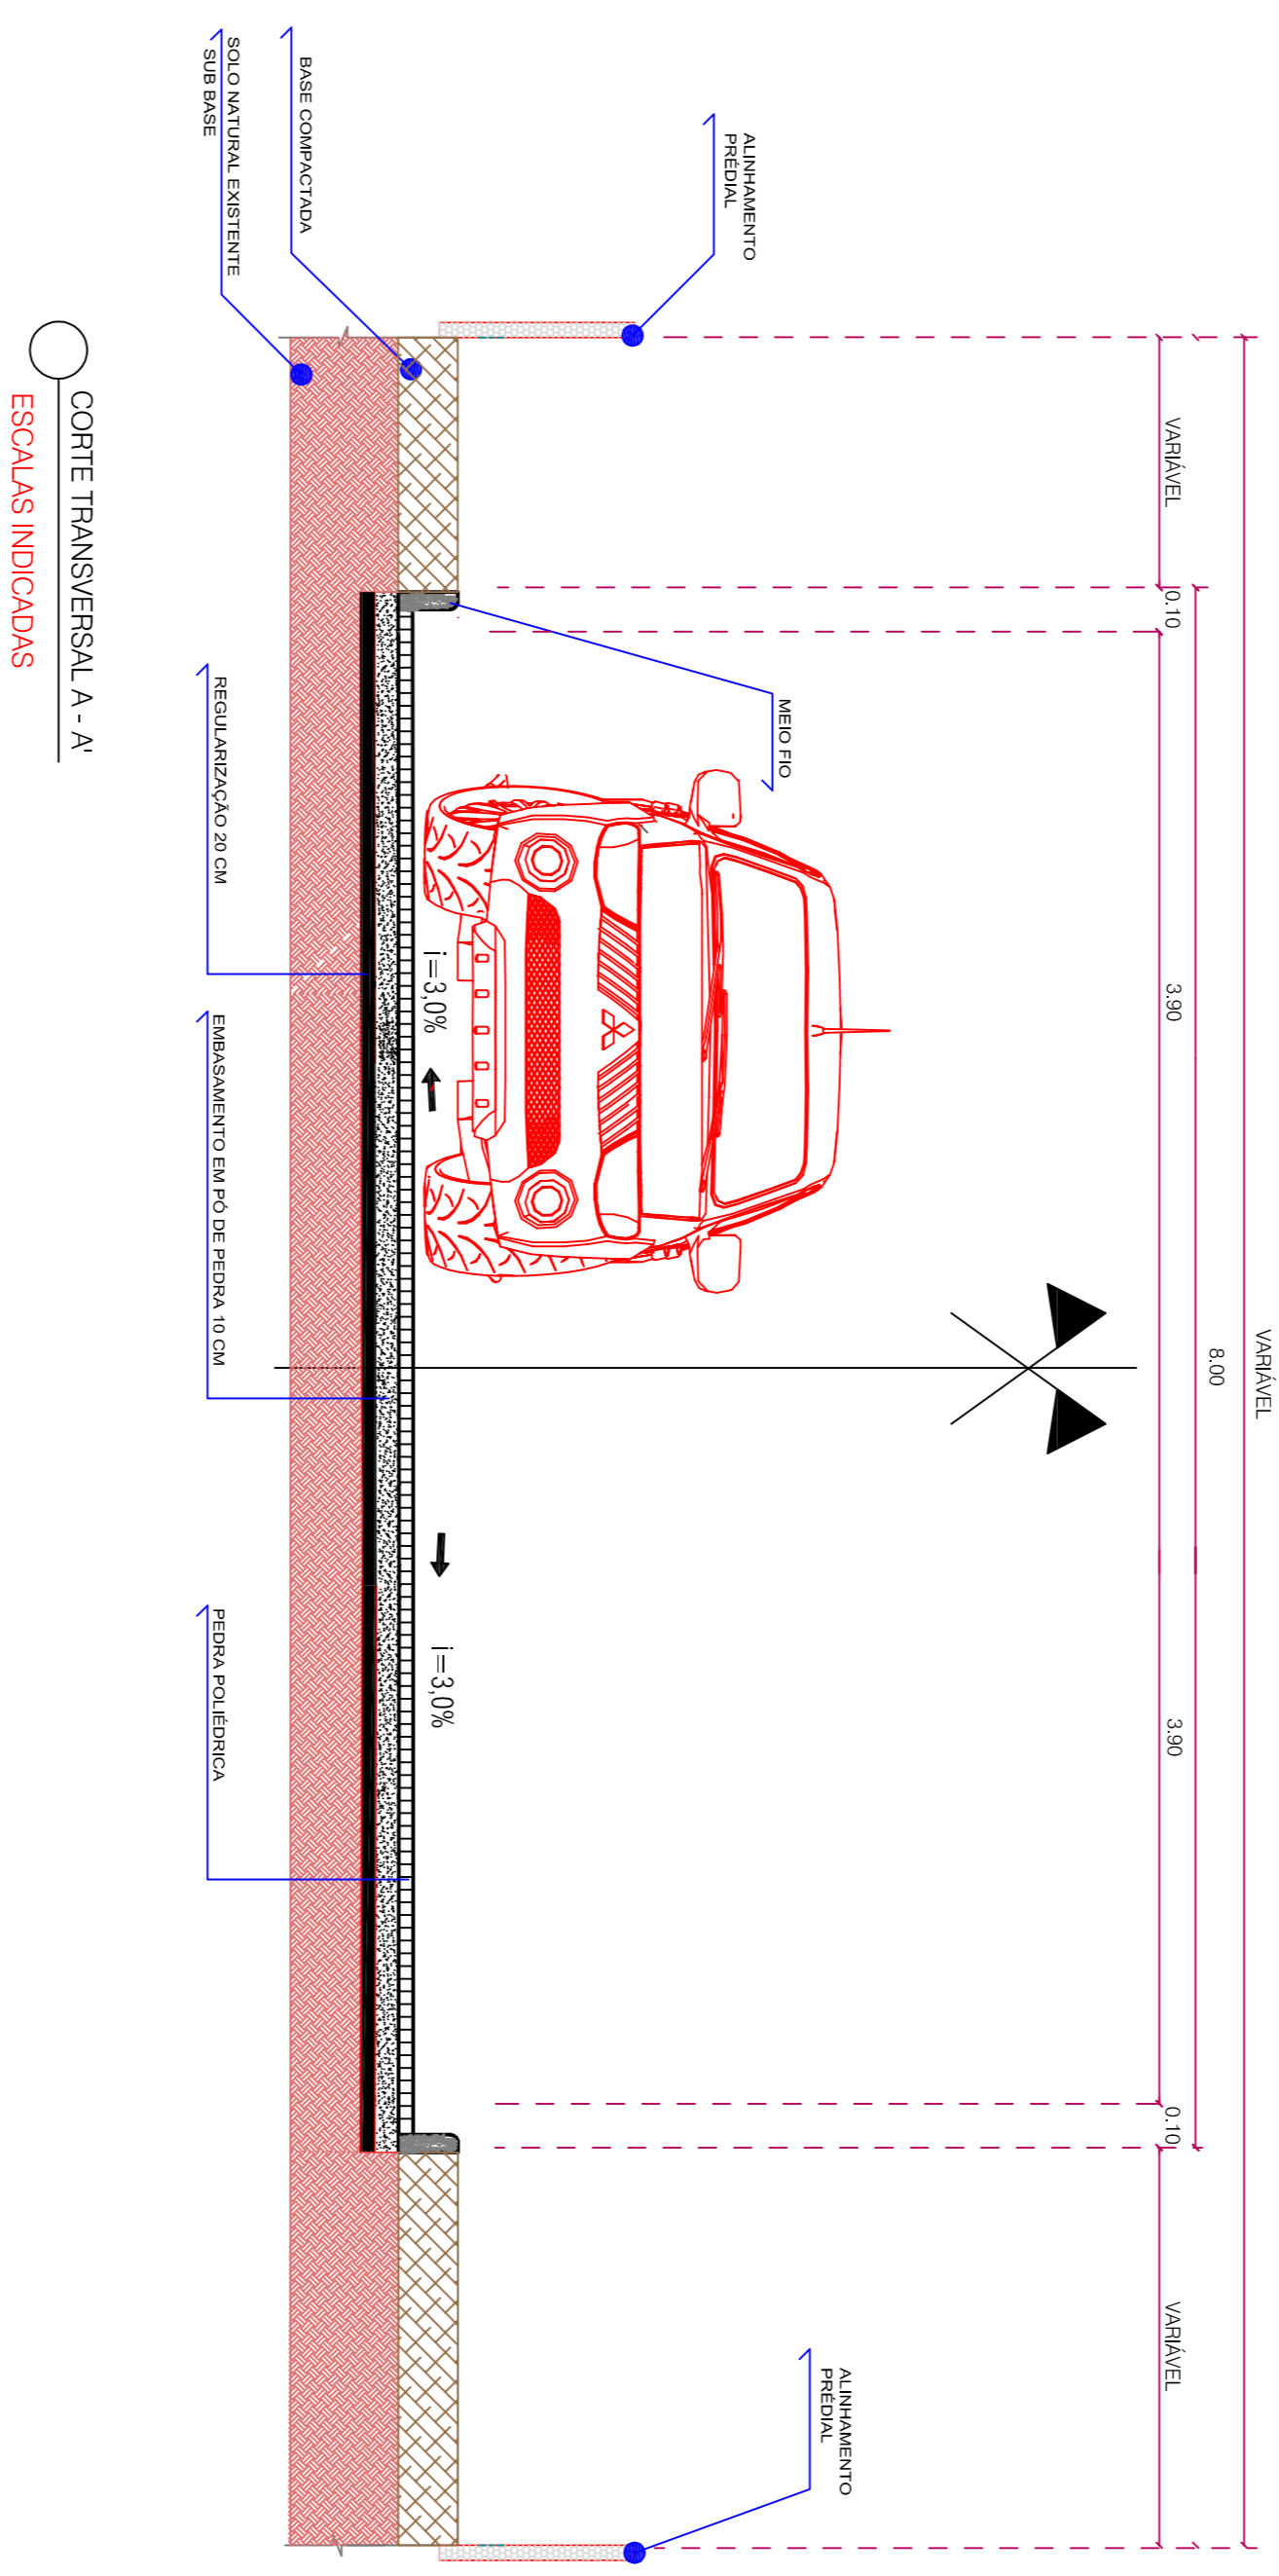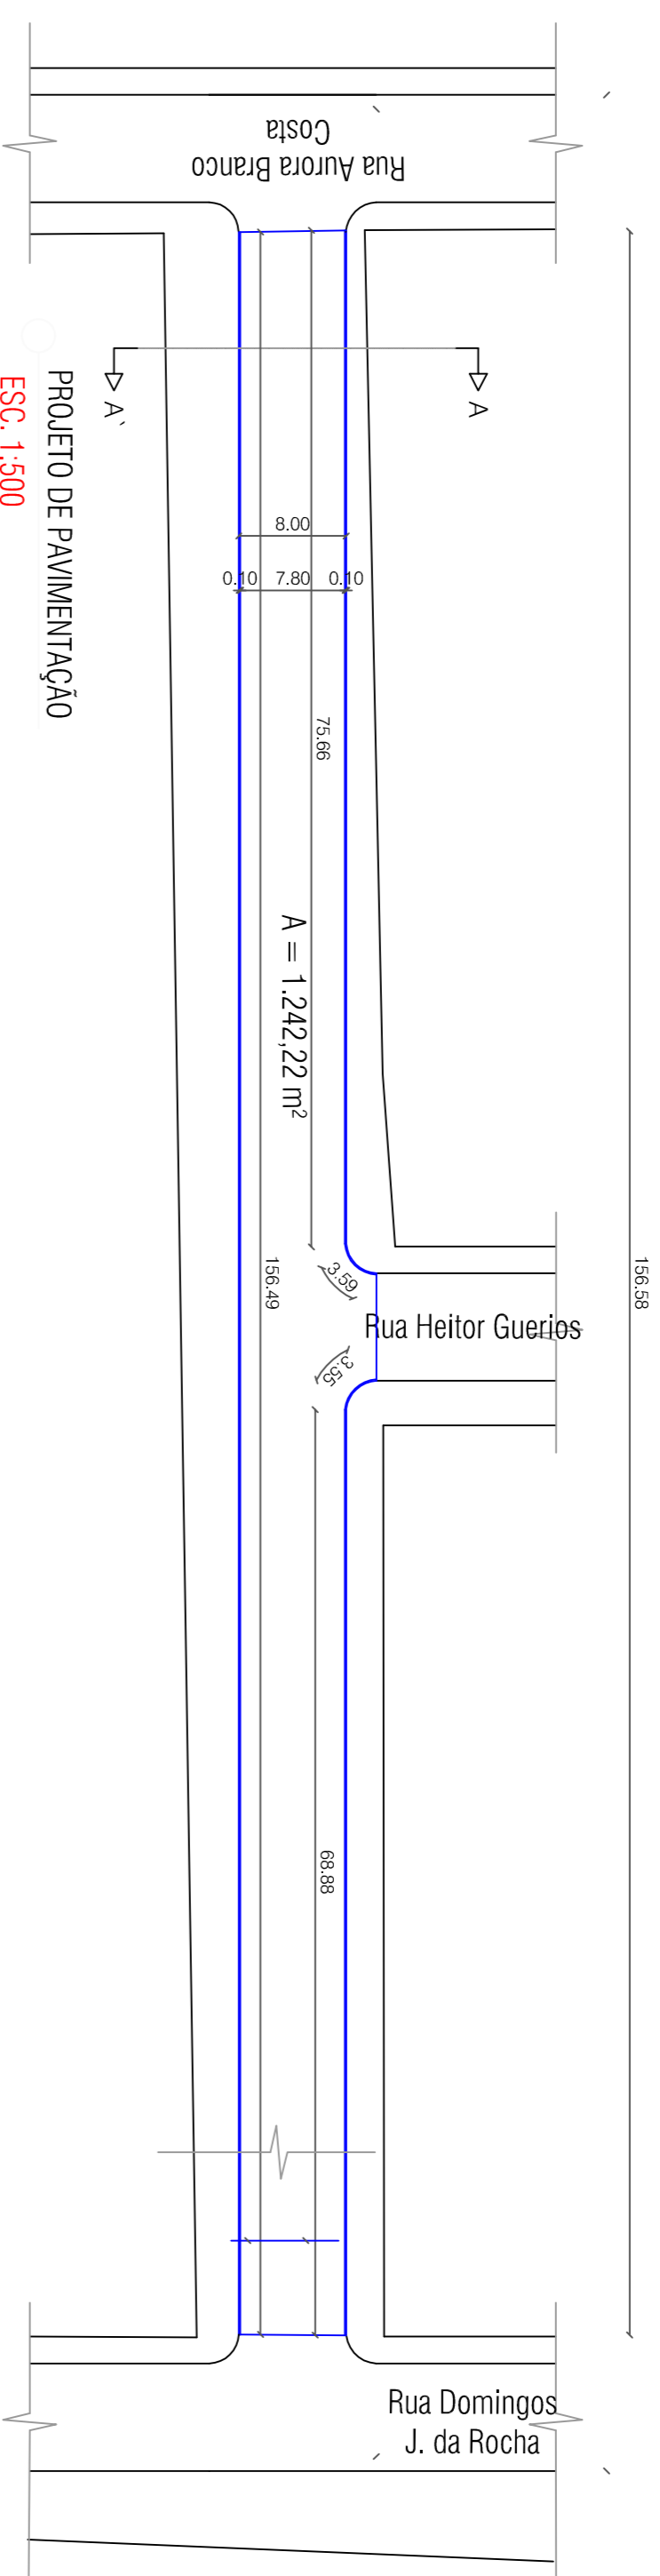

Rua Alexandre Lobas

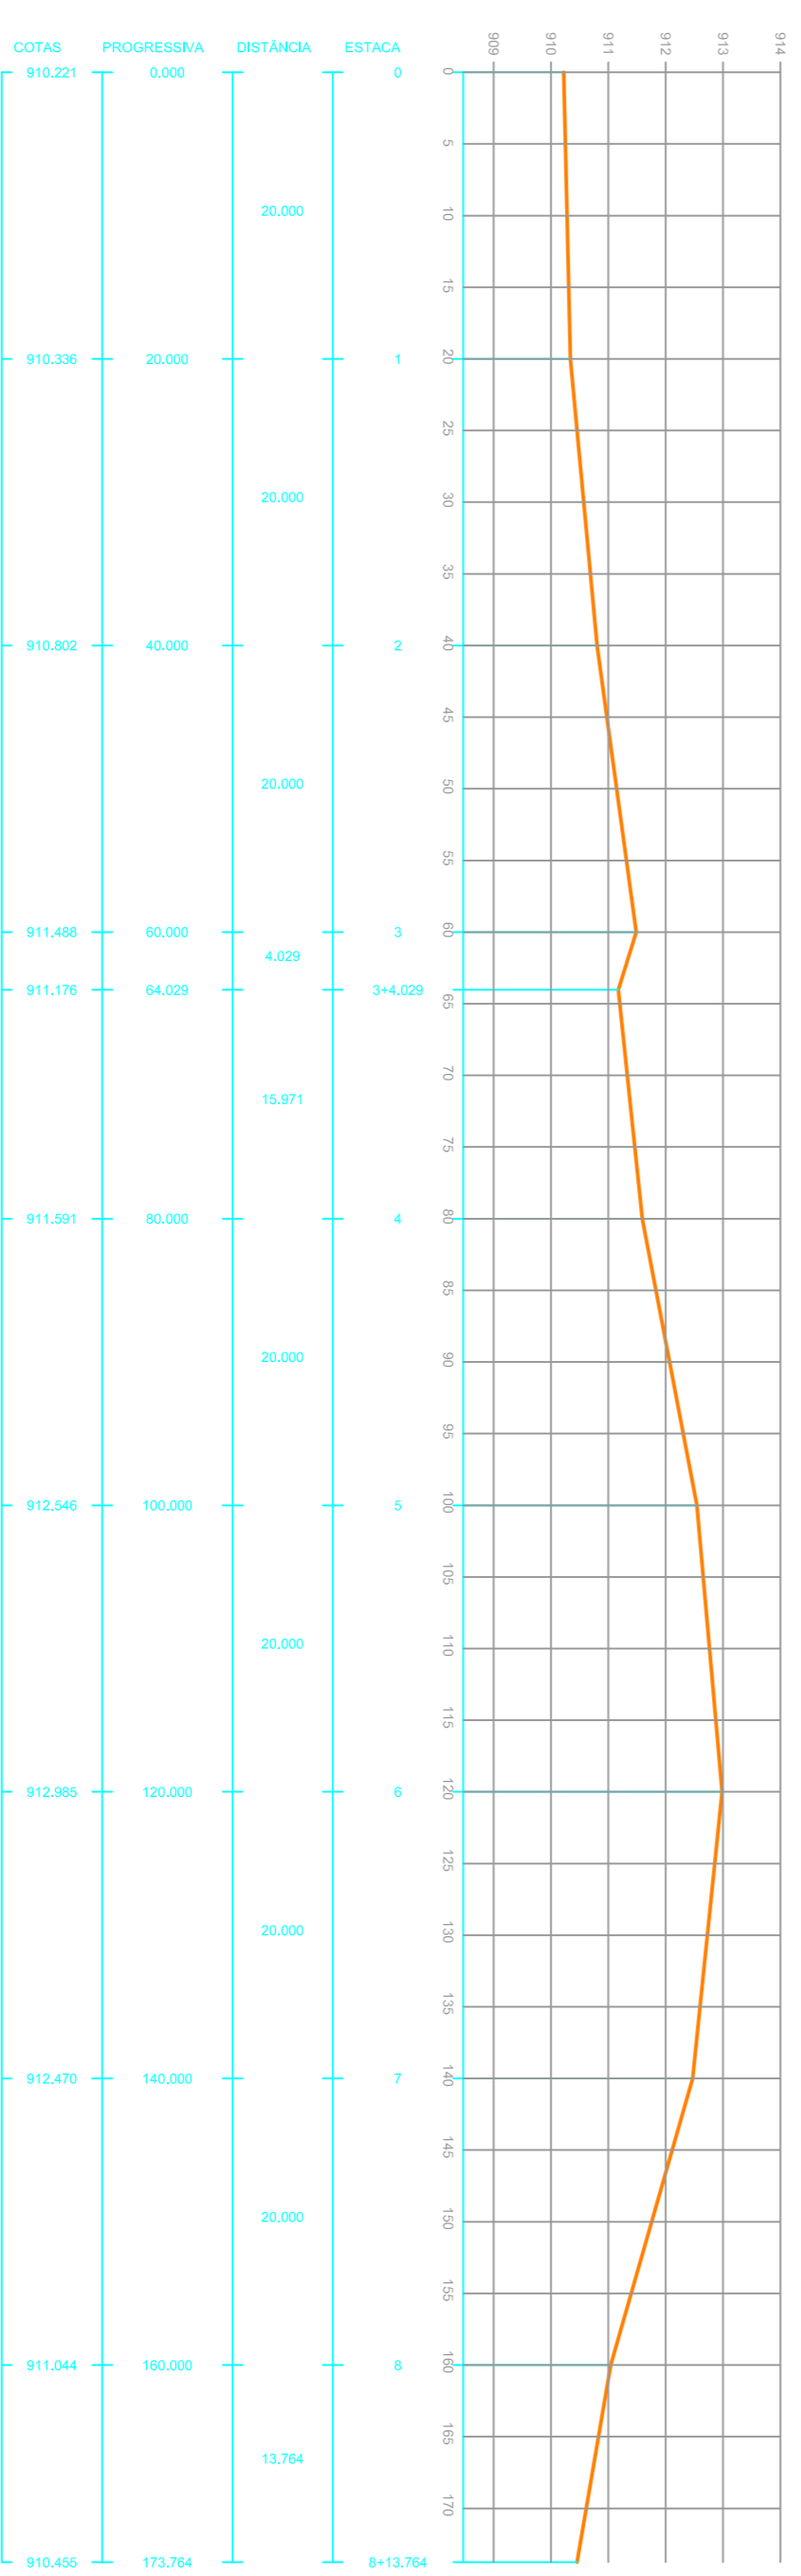



Projeto de Pavimentação

01

GER.: CALÇAMENTOS COM PEDRAS IREGULARES
DATA: 22/01/2020
TÍTULO: PAVIMENTAÇÃO
CONTE: TRANSVERSAL

RUA ALEXANDRE LOBAS
TÍTULOS: CARLOS ALEXANDRE DE OLIVEIRA
RUA ALEXANDRE LOBAS
RUA DOMINGOS J. DA ROCHA



AVENIDA PIRA, GEDILIO VARGAS, 601 - CENTRO
CEP 84860-000 General Carneiro - Paraná
FONE/FAX (0*) 42.3532 - 1441
CNPJ: 75.687.881/0001-07


PREFEITURA MUNICIPAL DE GENERAL CARNEIRO - ESTADO DO PARANÁ