



# Rua Antonio Augusto Moura Maciel

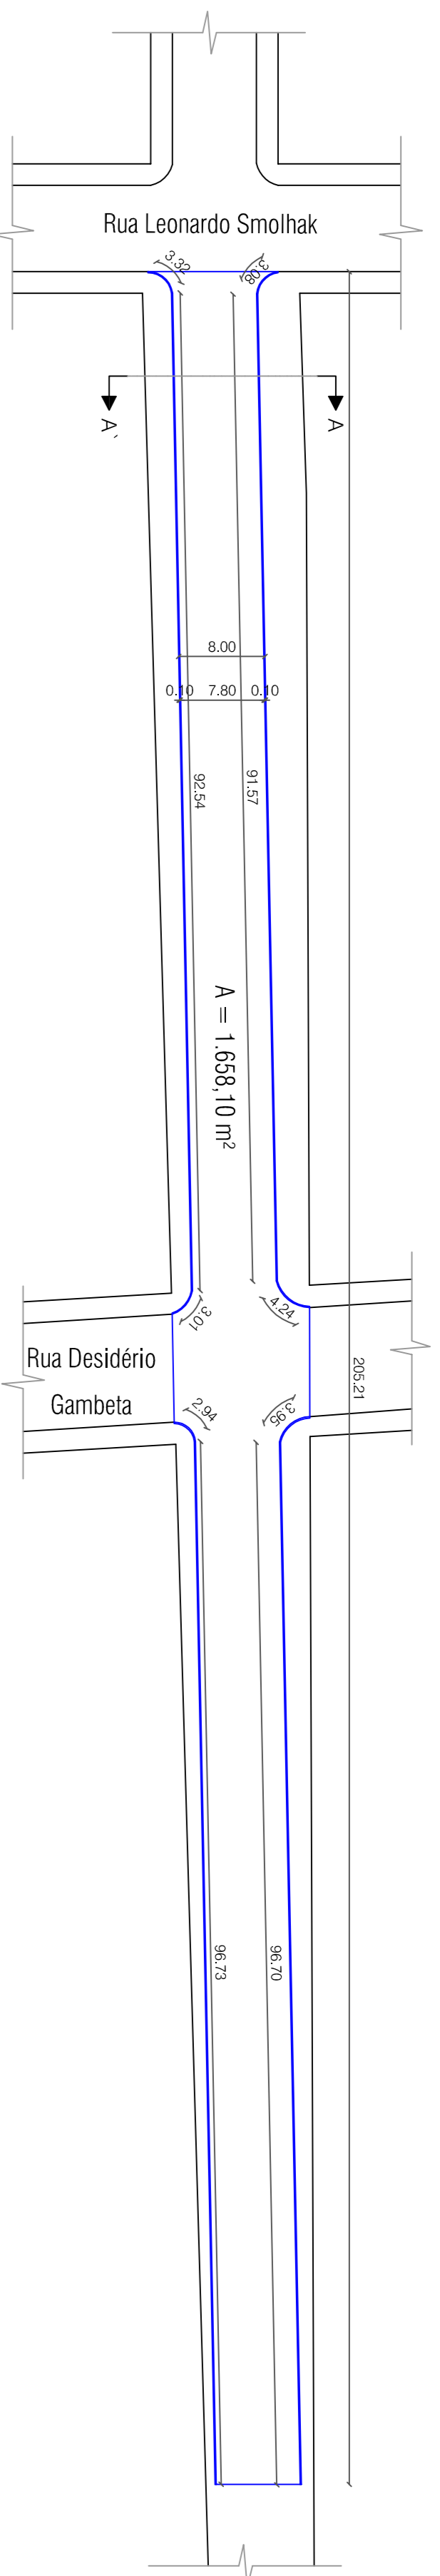


PROJETO DE PAVIMENTAÇÃO  
ESC. 1:500

LEGENDA DE QUANTITATIVOS		
Quant.	Unid.	Descrição
1.658,10	m²	Pedras Polidricas
398,08	m	Guia (meio fio reto)

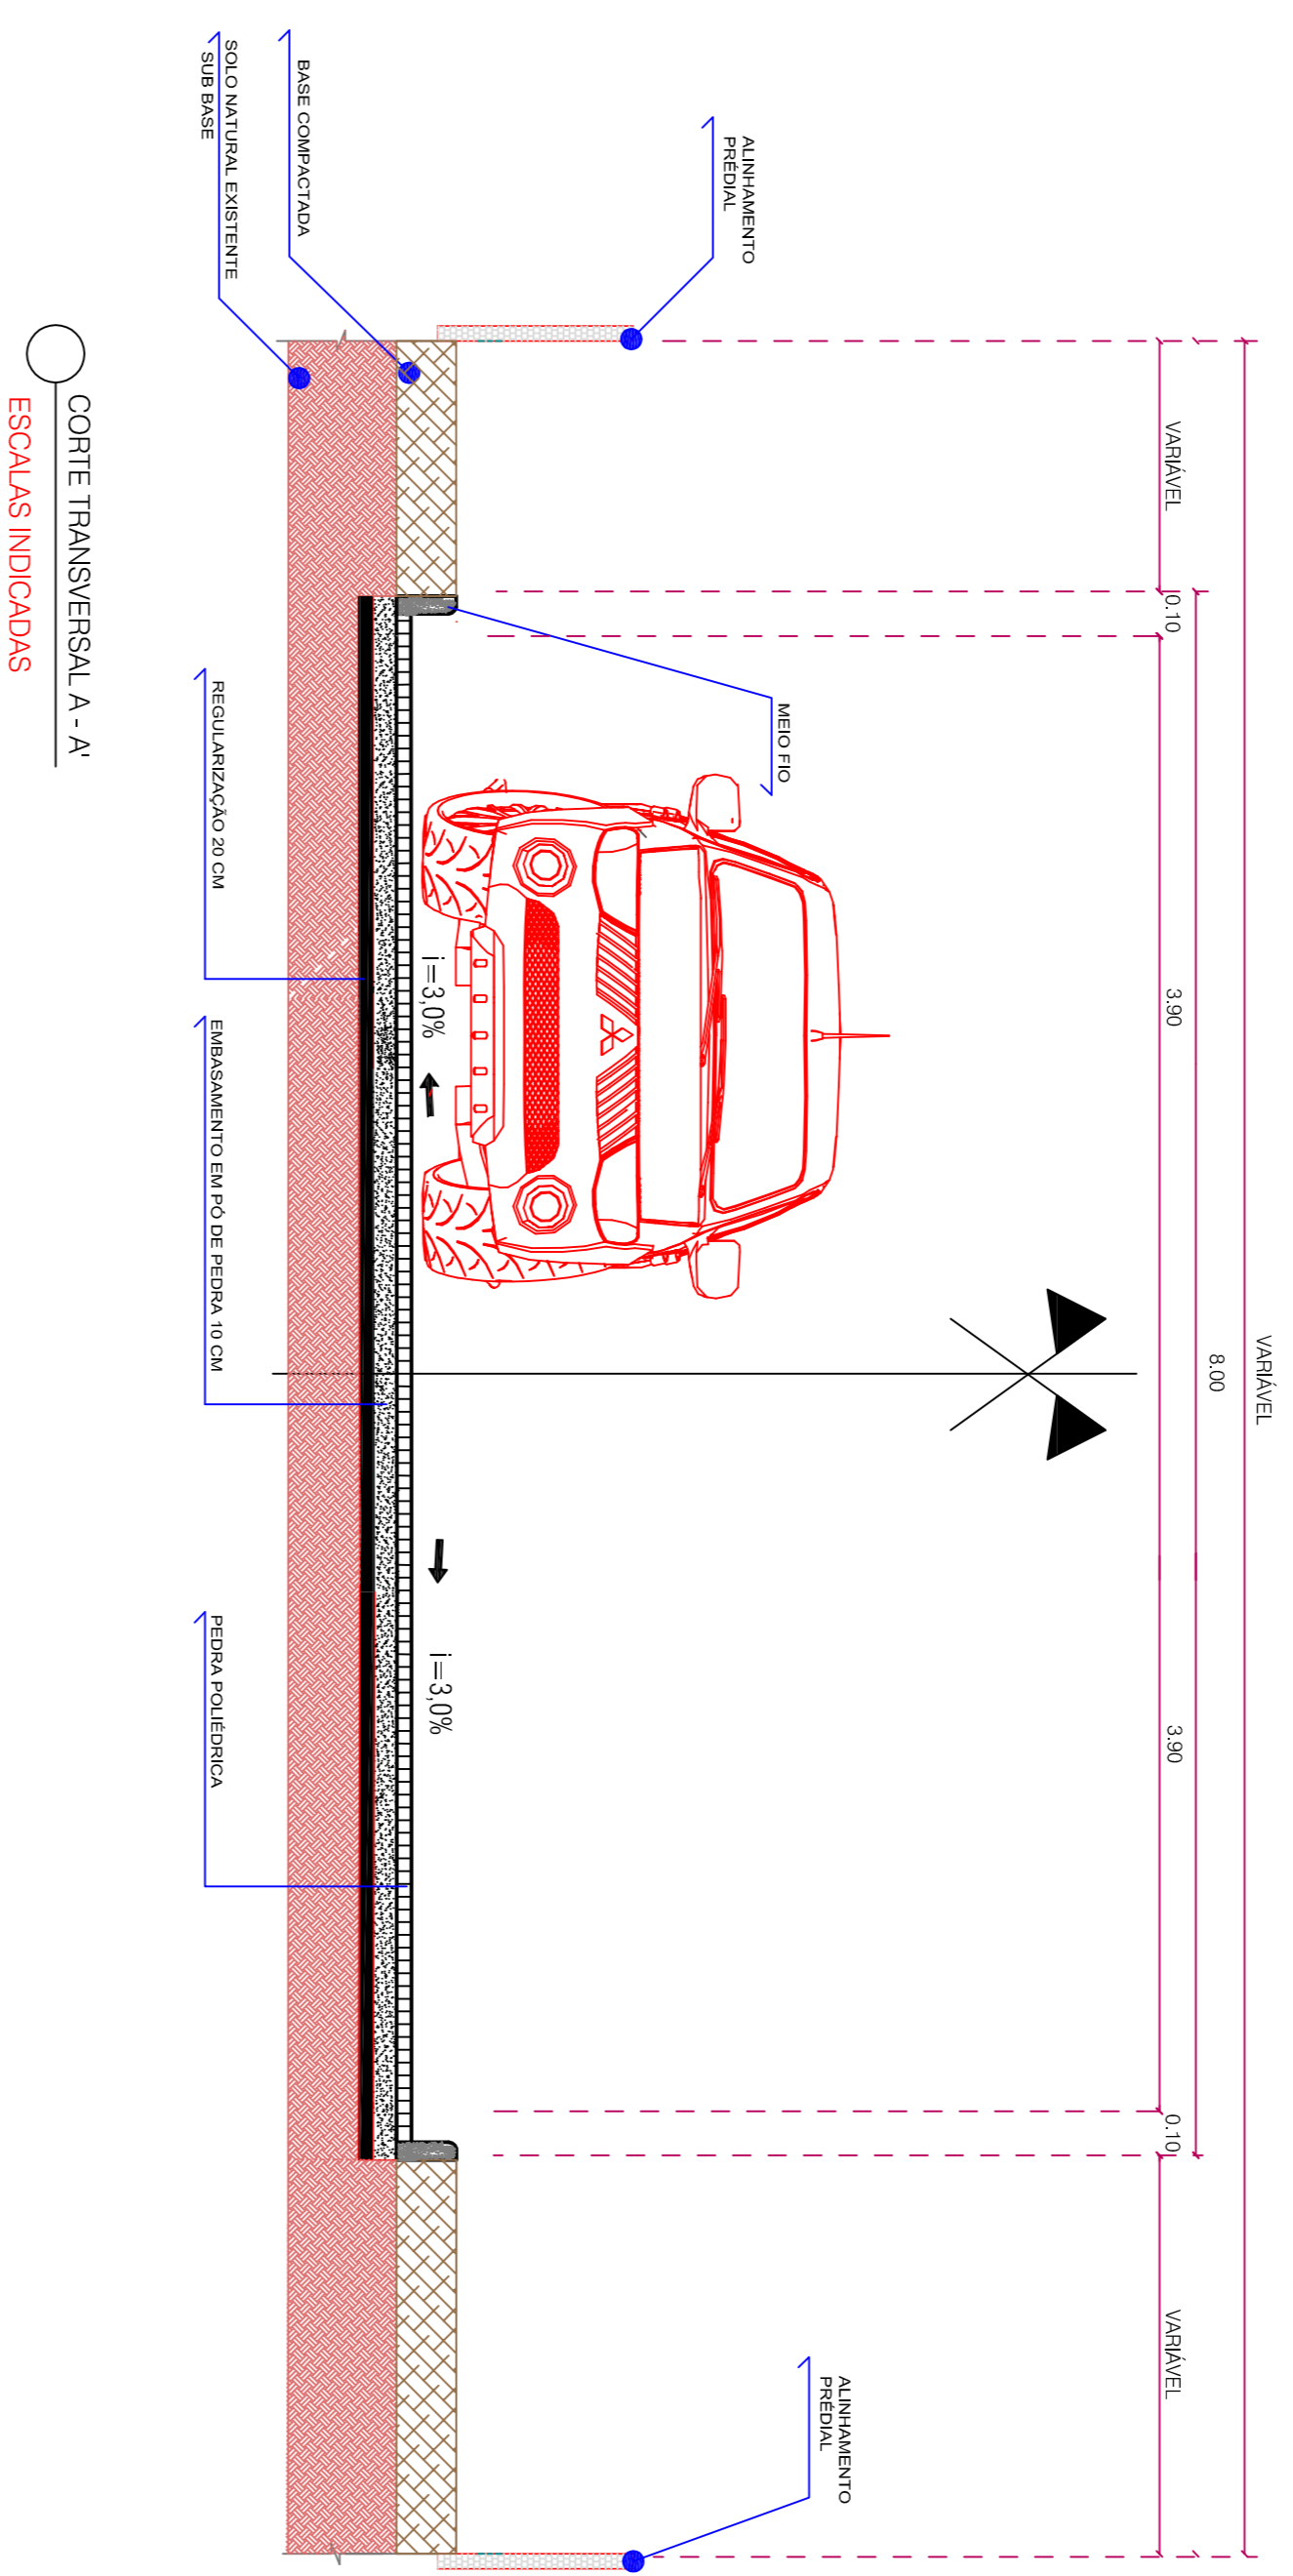


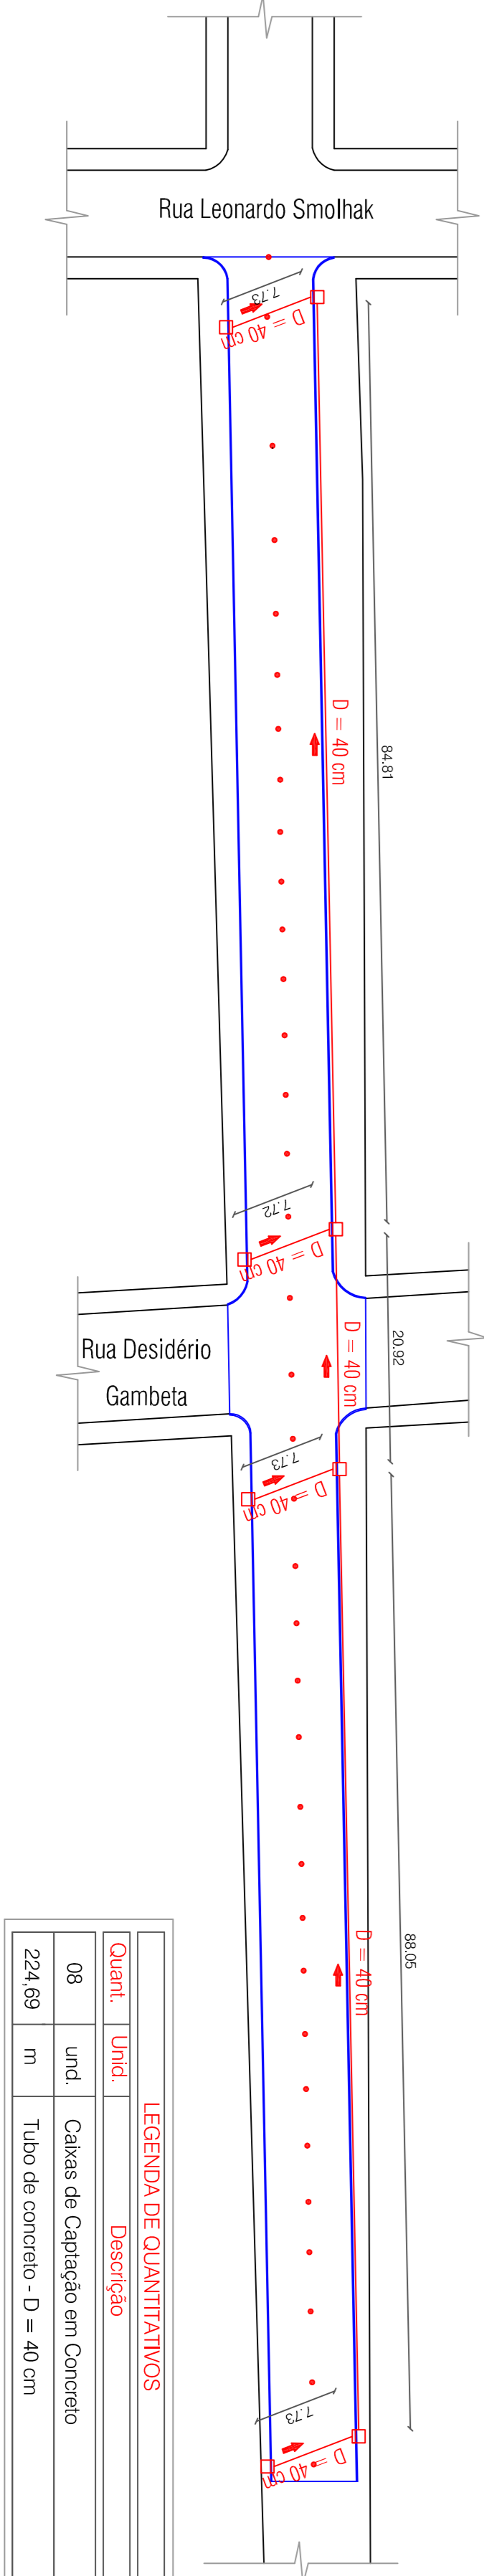

LEGENDA DE QUANTITATIVOS		
Quant.	Unid.	Descrição
08	und.	Caixas de Captação em Concreto
224,69	m	Tubo de concreto - D = 40 cm

PRANCHA A1  
PROJETO DE PAVIMENTAÇÃO  
ESC. 1:500

Projeto de Pavimentação

01

OPERAÇÃO: CALÇAMENTOS COM FRENAS IRREGULARES

PROPRIETÁRIO: PREFEITURA MUN. DE GEN. CARNEIRO - PR

AVENIDA PIRA, GÊDILDO VARGAS, 601 - CENTRO - PARANÁ

CEP: 84660-000

FONE/FAX: (0\*)43.3532 - 1441

CNPJ: 75.687.881/0001-07

E-MAIL: pra@genmunicipal.com.br

ENGENHEIRO: PABLO HÉCTOR CASANOVA



RESPOSTA TÉCNICA: CARLOS ALEXANDRE DE OLIVEIRA


PREFEITURA MUNICIPAL DE GENERAL CARNEIRO - ESTADO DO PARANÁ