

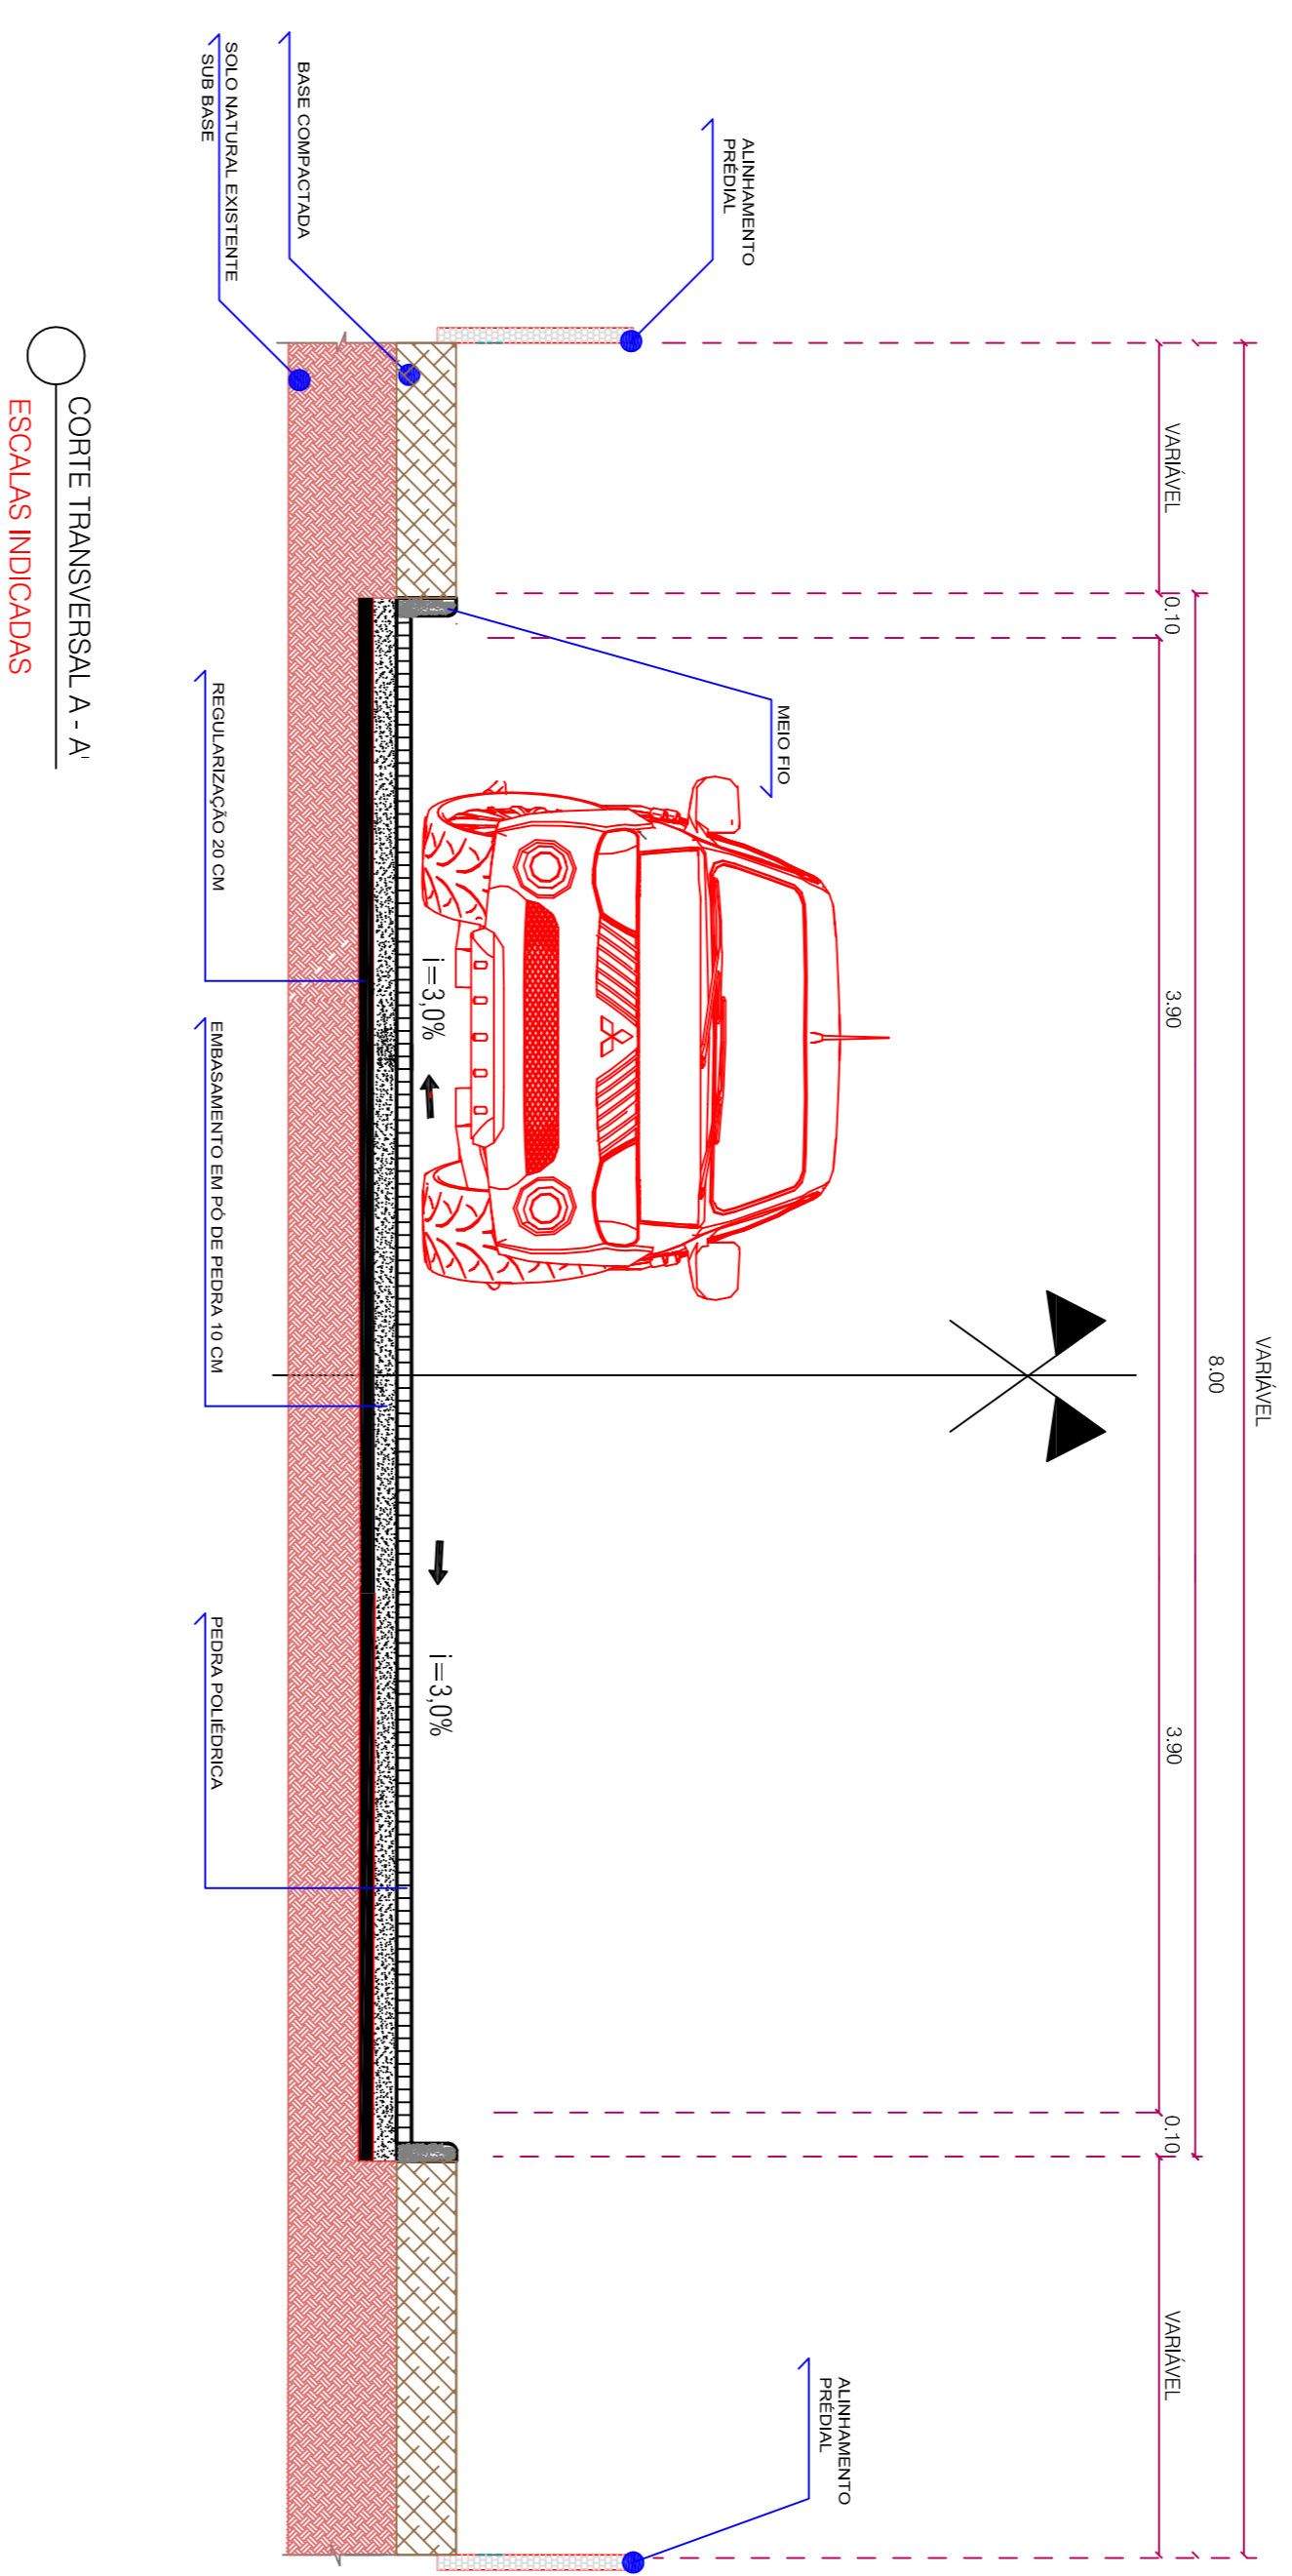





LEGENDA DE QUANTITATIVOS		
Quant.	Unid.	Descrição
843,43	m ²	Pedras Polidécicas
216,29	m	Guia (meio fio reto)

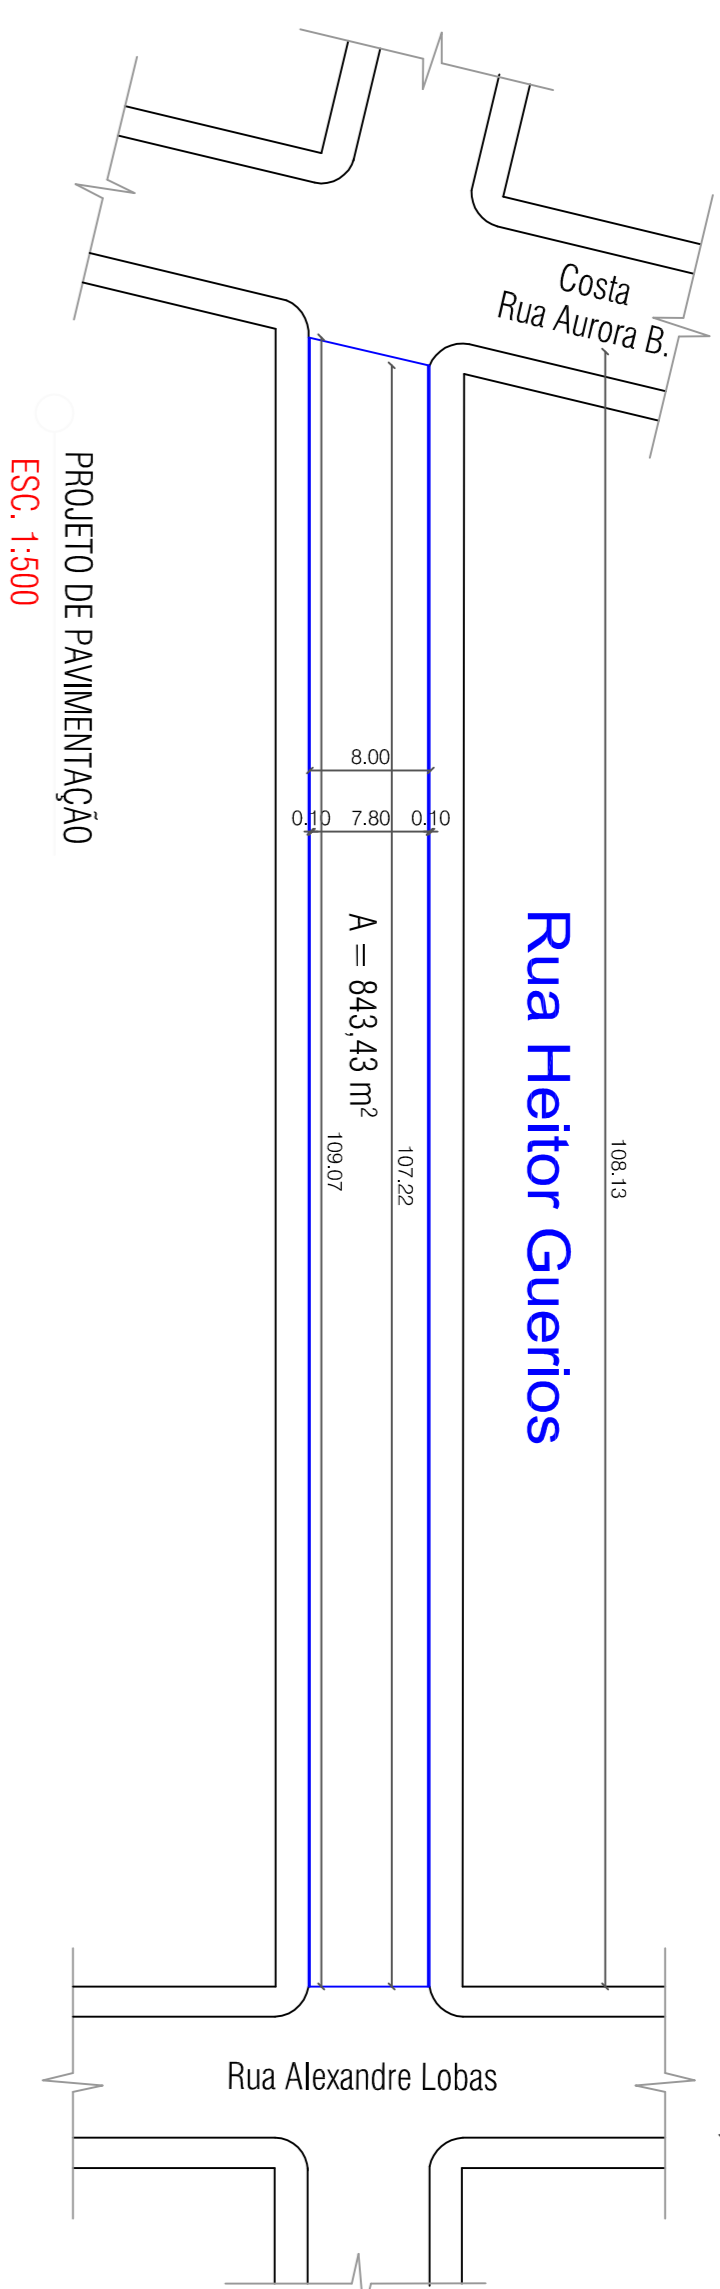

Perfil ???

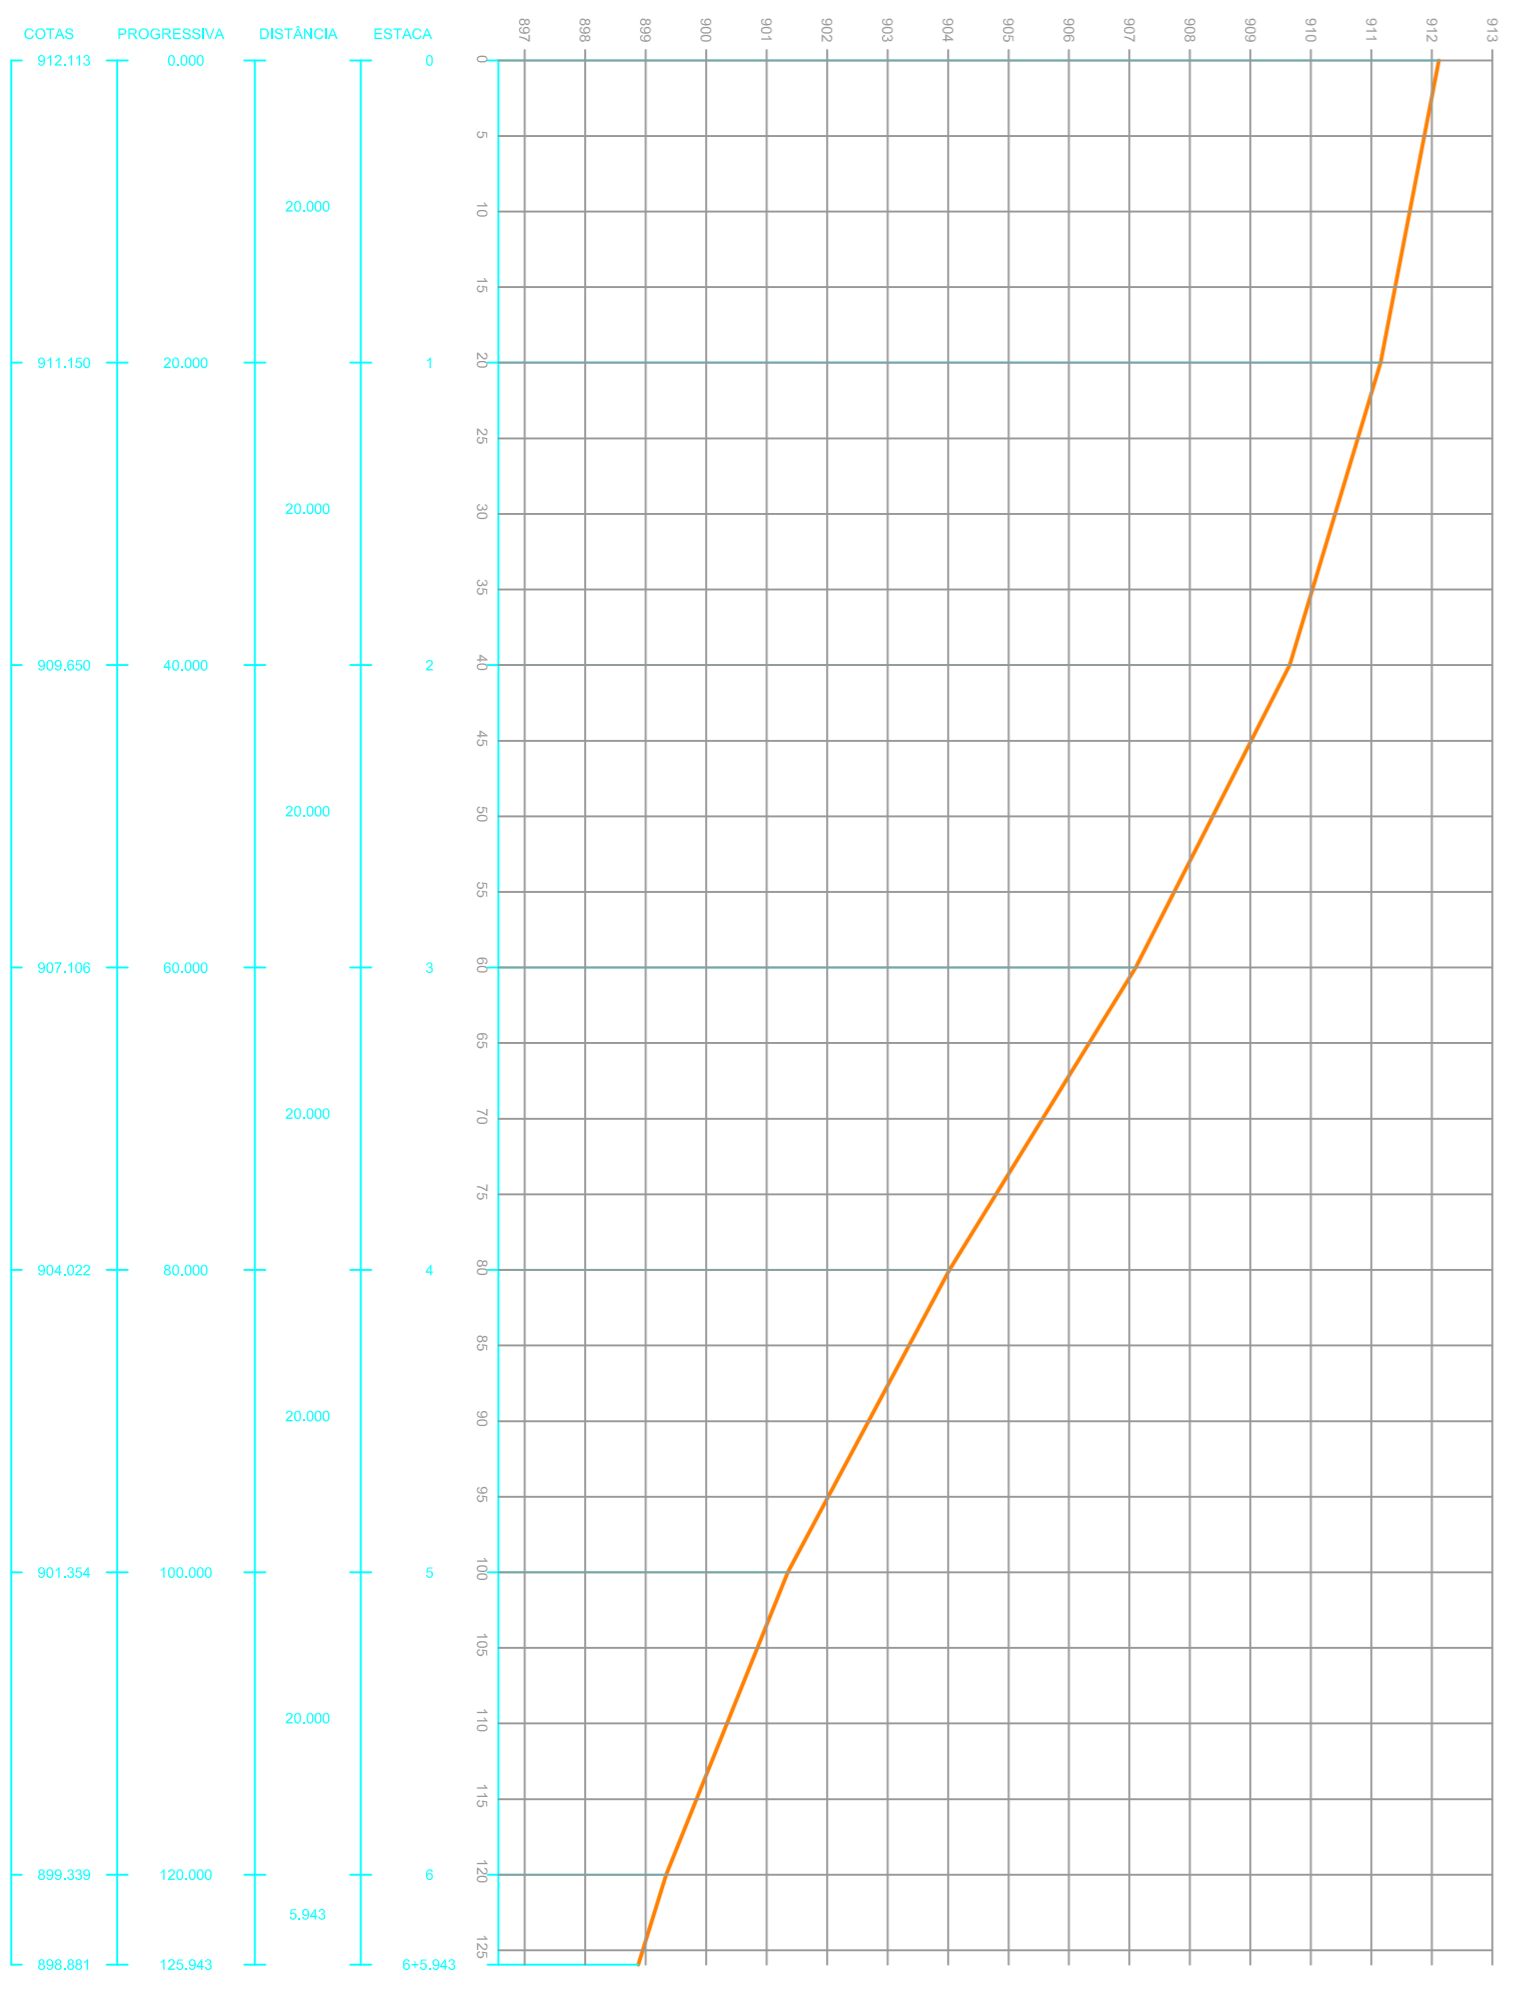

LEGENDA DE QUANTITATIVOS		
Quant.	Unid.	Descrição
976,55	m ²	Pedras Polidécicas
248,30	m	Guia (meio fio reto)

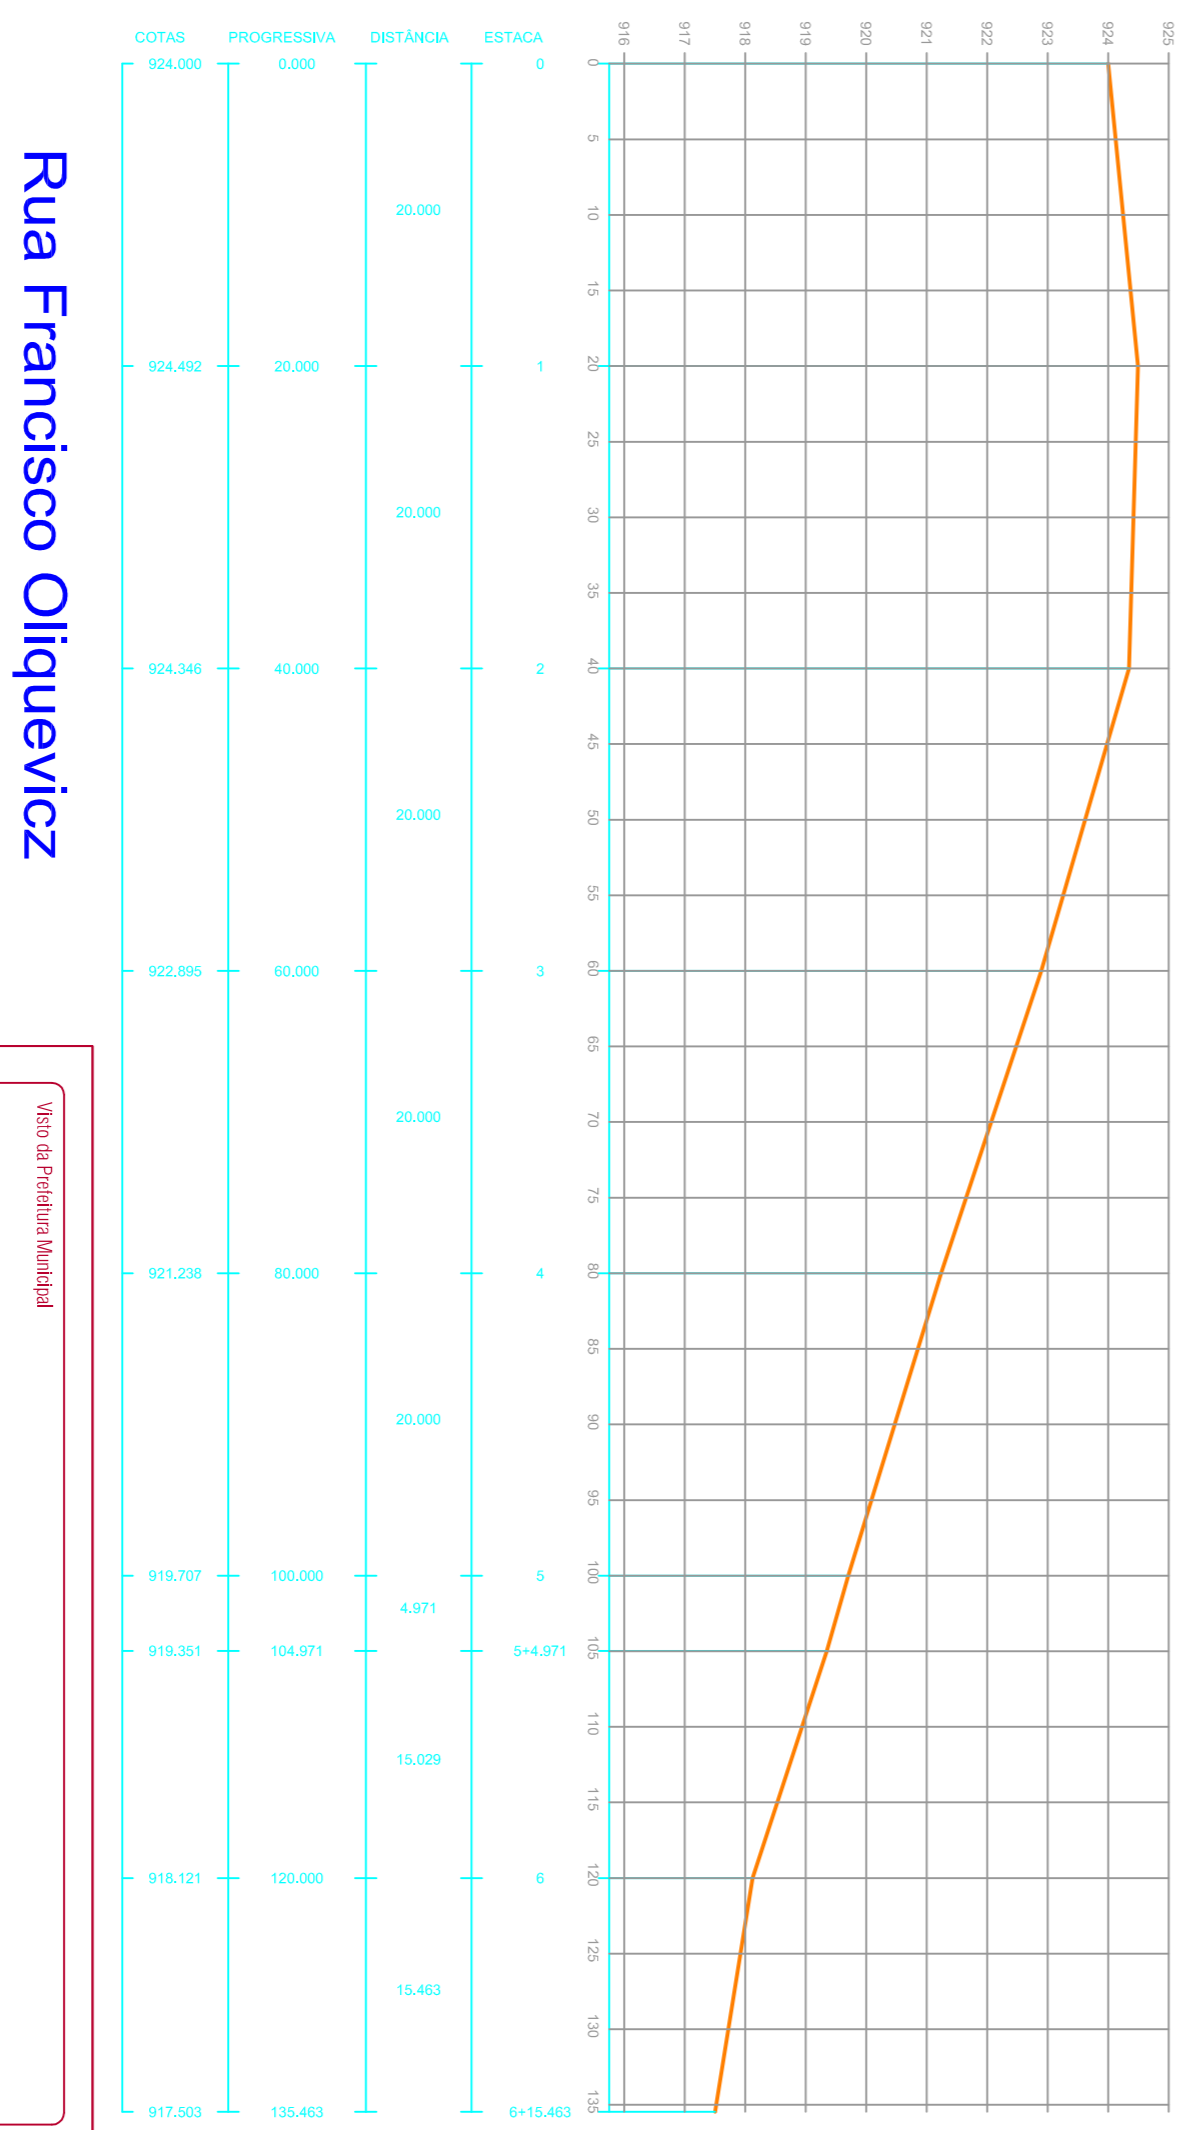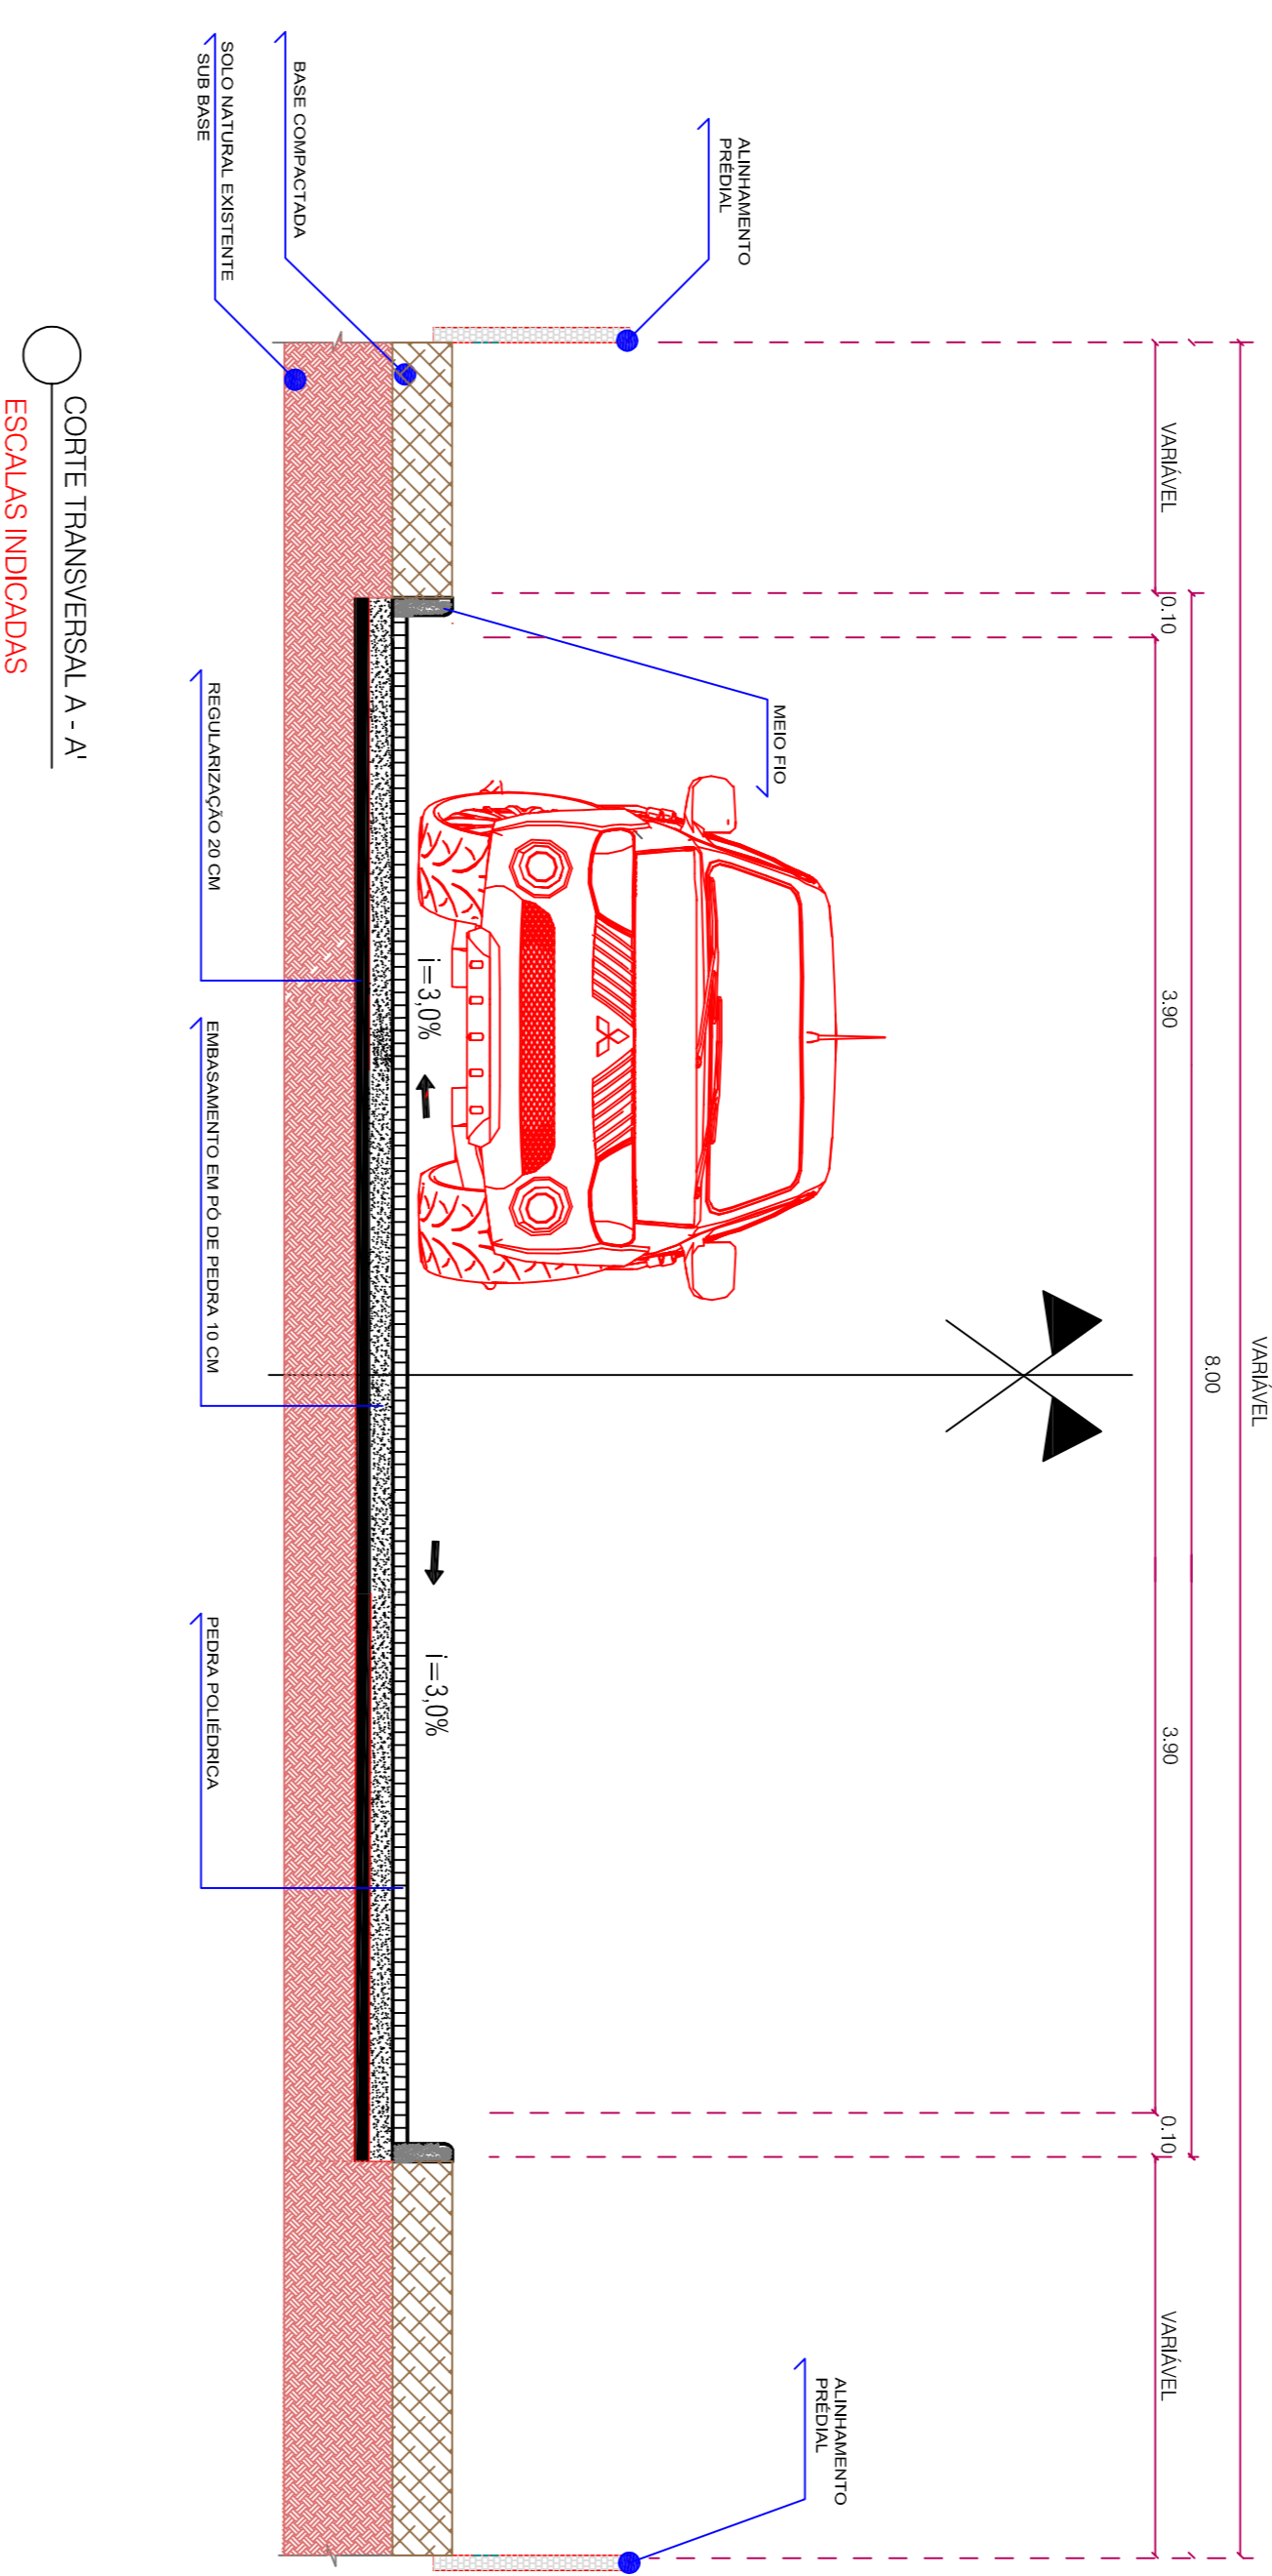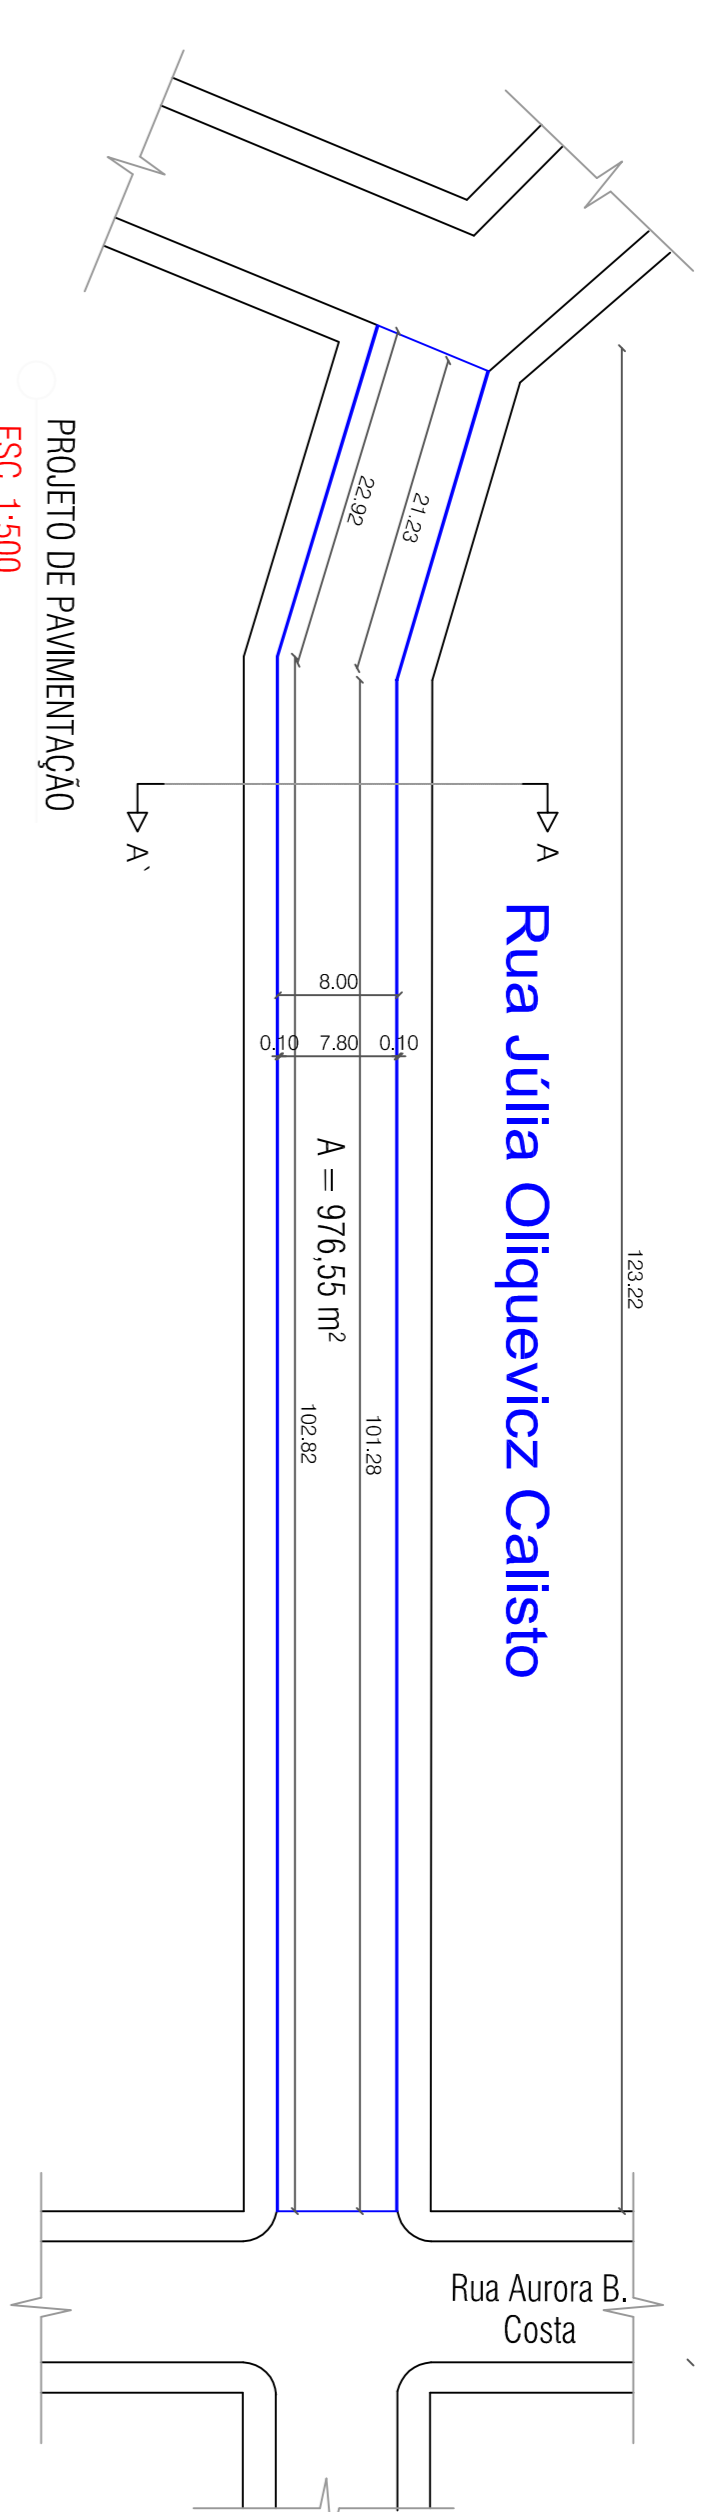

RODADA: **01**


OBJETIVO: CALÇAMENTOS COM PEDRAS IRREGULARES
 PROPRIETÁRIO: PREFEITURA MUN. DE GEN. CARNEIRO - PR


PREFEITURA MUNICIPAL DE GENERAL CARNEIRO - ESTADO DO PARANÁ