


**PLANTA BAIXA**  
 ÁREA TOTAL = 60,00 m<sup>2</sup>  
 ESC. 1/50

**PLANTA BAIXA**  
 ÁREA TOTAL = 25,70 m<sup>2</sup>  
 ESC. 1/50

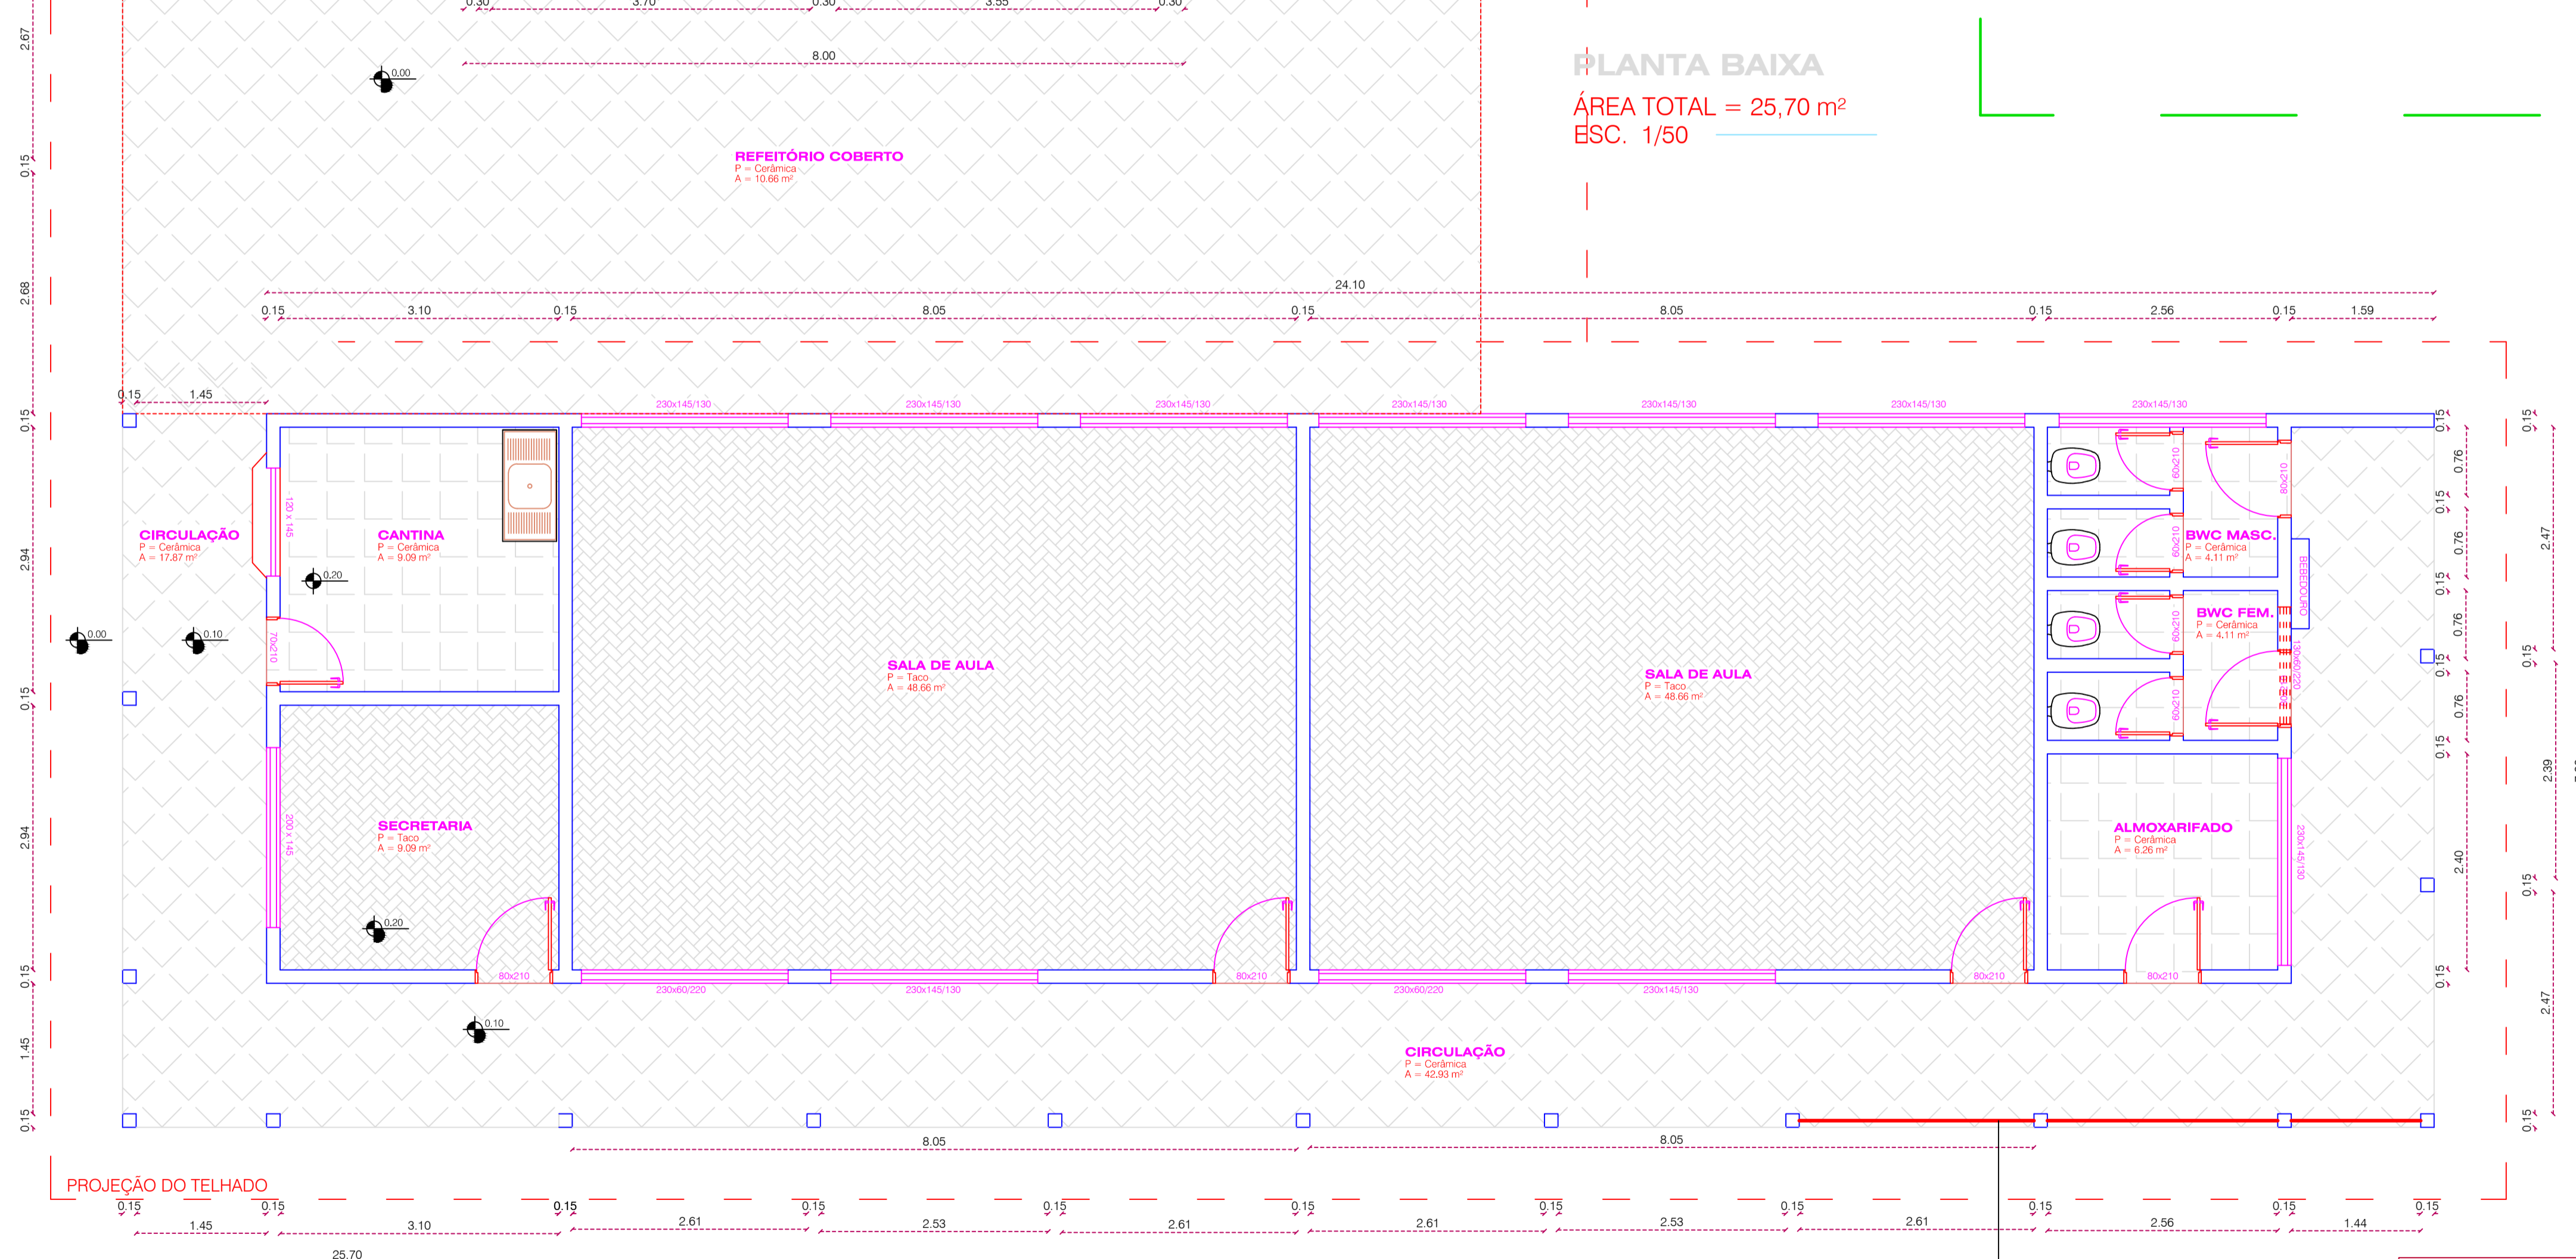

**Guarda Corpo**  
 em alvenaria

Visto da Prefeitura Municipal

**Projeto Arquitetônico**

BRANCHA: **01** 03

OBRA: REFORMA E AMPLIAÇÃO DA ESCOLA ELAY C. M. DA SILVA	ENDEREÇO: RUA CARLOS ROTTA	ÁREA: 25,70 m <sup>2</sup>
PROPRIETÁRIO: PREFEITURA MUNICIPAL DE GENERAL CARNEIRO - PARANÁ	LOCAL: GENERAL CARNEIRO - PR	TÍTULO: PLANTAS BAIXA
Avenida Pres. Getúlio Vargas, 601 - Centro	DATA: 01.10.2020	CORTE: DETALHAMENTOS
CEP 84660-000 General Carneiro - Paraná	ESCALA: INDICADAS	ELEVAÇÃO: LOCALIZAÇÃO
Fone/Fax (0**42) 3552 - 1441	DESENHO: PABLO CASANOVA	RESP. TÉCNICO: CARLOS ALEXANDRE DE OLIVEIRA
CNPJ: 75 687 681/0001-07	Fone: (0**42) 8813 - 7325	Eng. Civil - CREA PR 131254/D
E-mail: pref.eng@hotmail.com		

PREFEITURA MUNICIPAL DE GENERAL CARNEIRO - ESTADO DO PARANÁ