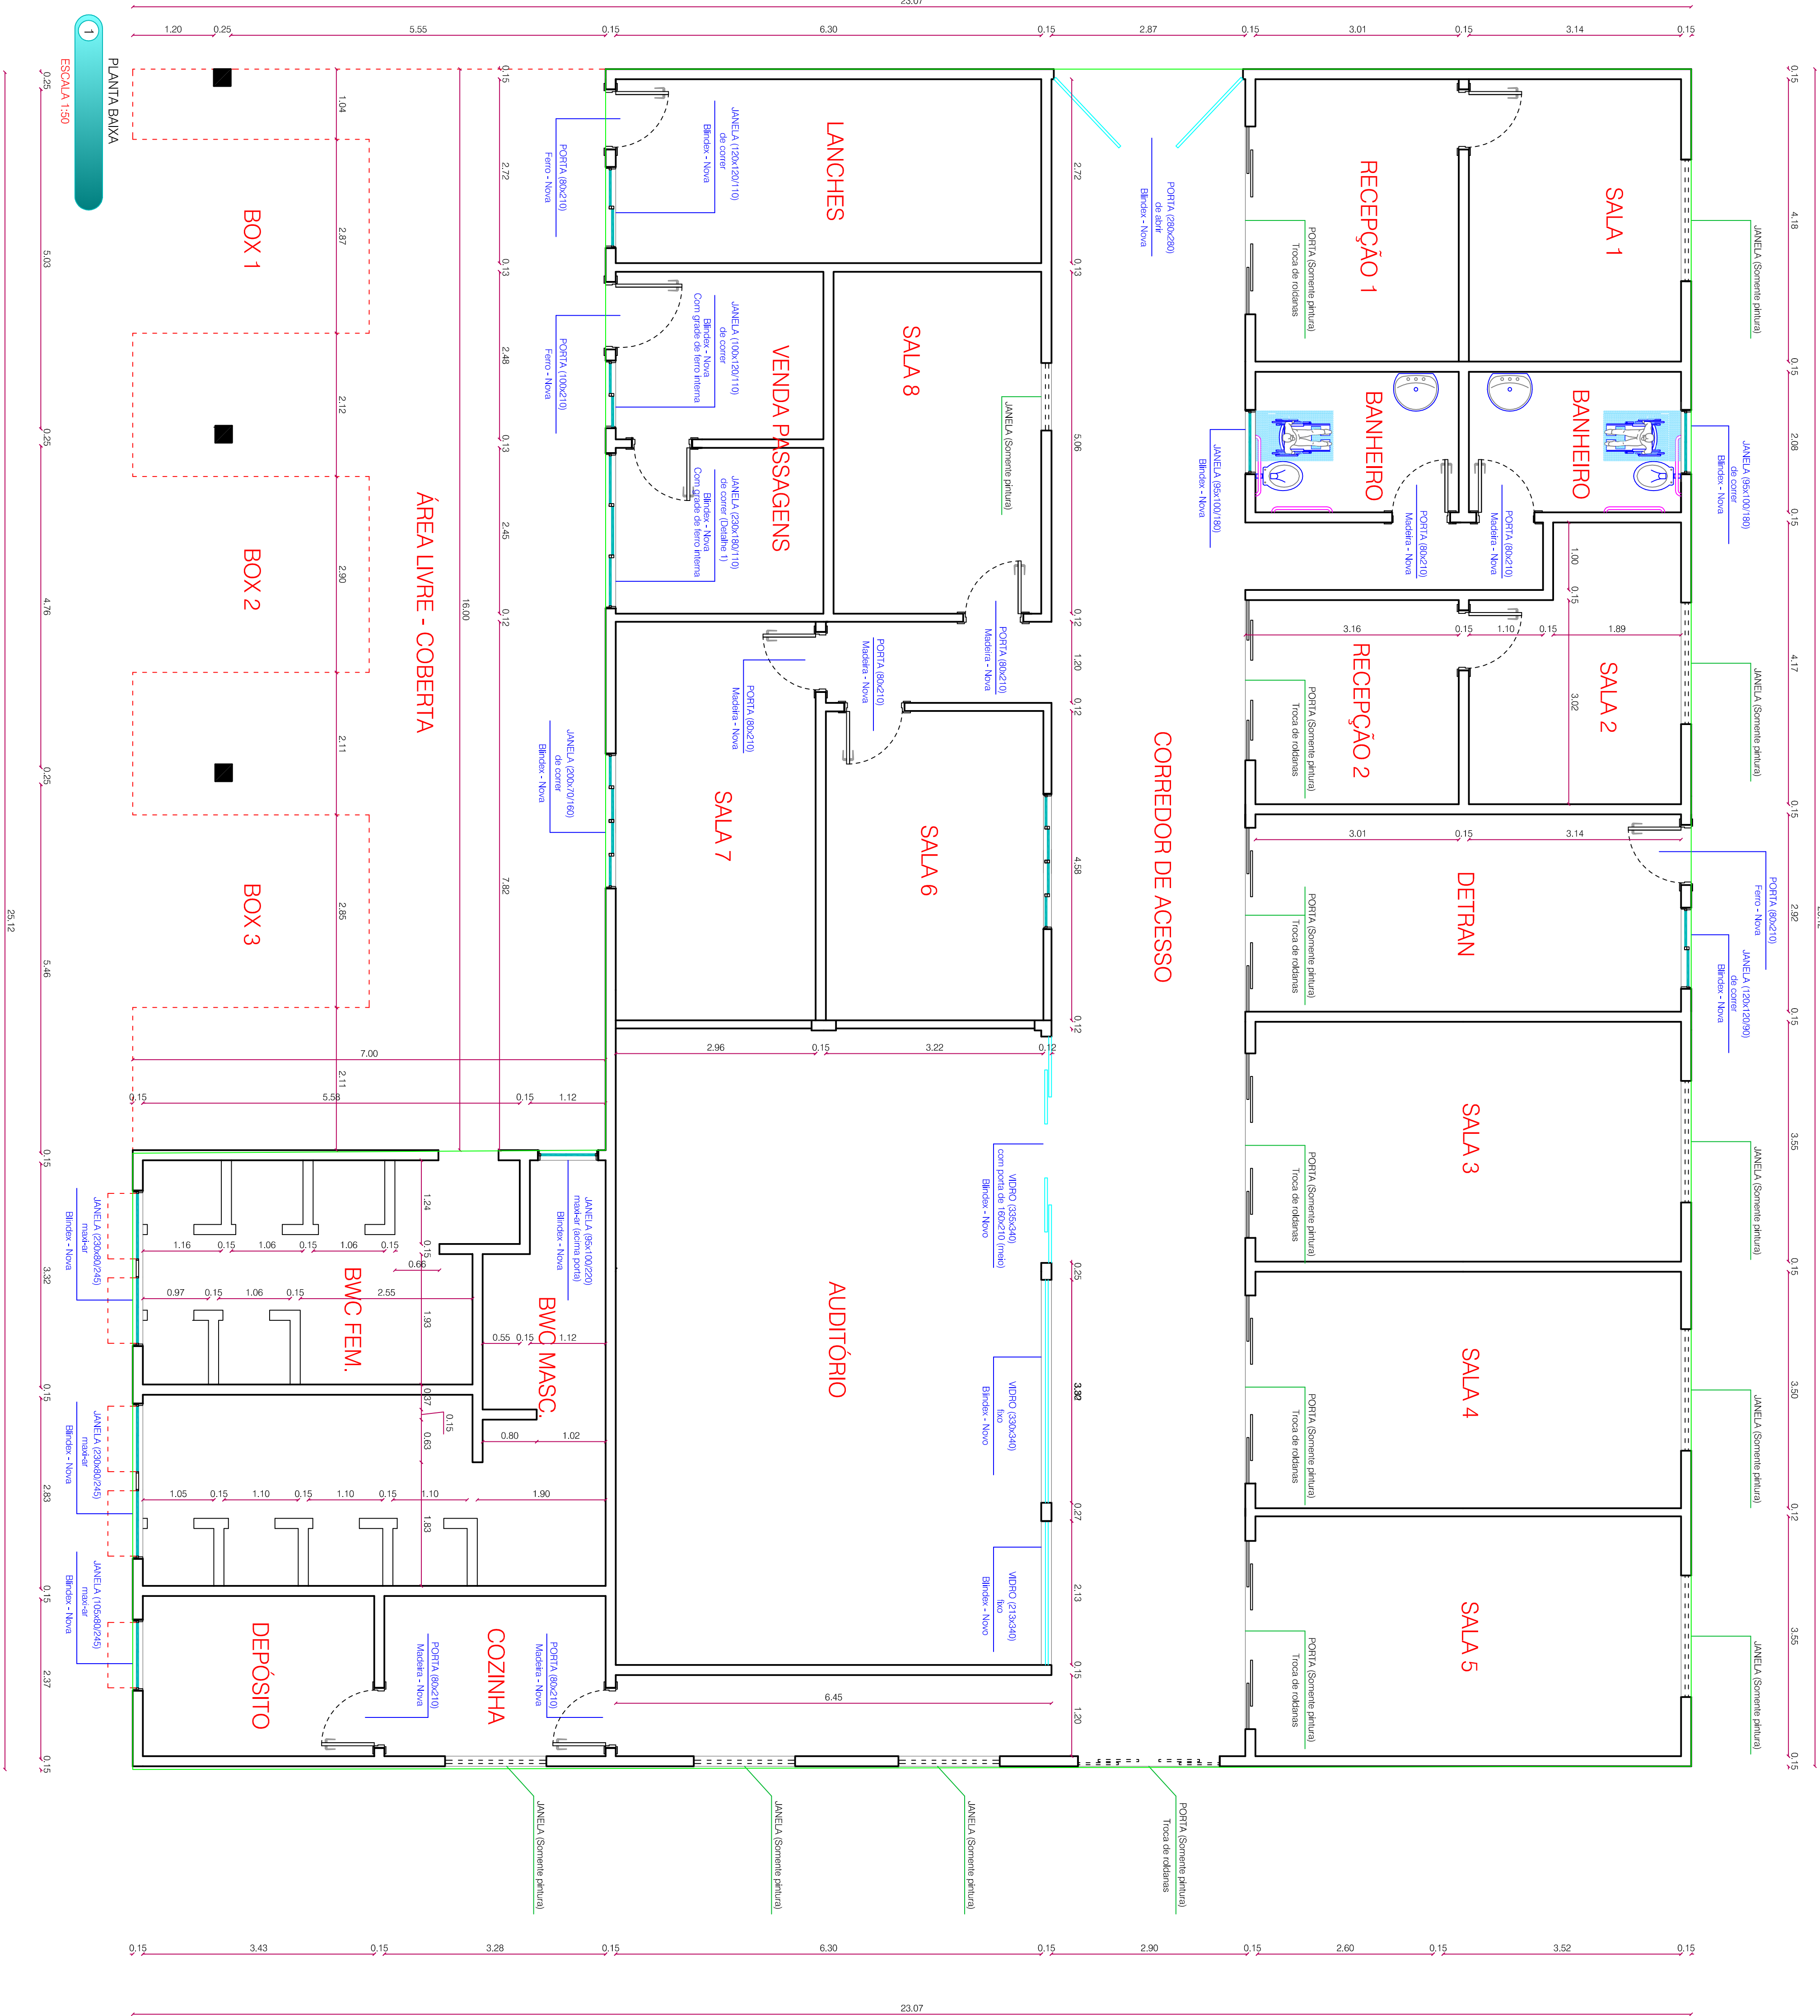


**PREFEITURA MUNICIPAL DE
GENERAL CARNEIRO - PARANÁ**
Avenida Pres. Getúlio Vargas 601 - Centro
CEP 84660-000 General Carneiro - Paraná
Fone/Fax: (0*) 42) 3552 - 1441
CNPJ: 75.697.681/0001-07

PROJETO ARQUITETÔNICO E COMPLEMENTARES

Visto de Prefeitura Municipal

Responsável Técnico:

PAULO HÉCTOR CASANOVA
ARQUITETO E URBANISTA
CAU nº A119733-9

PRANCHA:

01
03

OBJETO: **REFORMA RODOVÁRIA**

PROPRIETÁRIO:	ÁREA:	ESCALA:
PREFEITURA MUNICIPAL DE GENERAL CARNEIRO - PR	580,00 m²	INDICADOS
ENDEREÇO:	LOCAL:	TÍTULO:
AVENIDA PRESIDENTE GETULIO VARGAS - CENTRO	GENERAL CARNEIRO - PARANÁ	PLANTA BAIXA
DATA:	FECHA:	INFORMAÇÕES
16.10.2018	16.10.2018	

PAULO HÉCTOR CASANOVA
ARQUITETO E URBANISTA
CAU nº A119733-9