

LEGENDAS, QUANTITATIVOS E SIMBOLOGIAS

Detalhes	Quantidade	Unid.	discriminação
	37,00	Unid.	Caixa captação águas pluviais (à construir) REF. 01
	---	Unid.	Caixa captação águas pluviais (existente)
	15,00	Unid.	Dissipador de Energia REF. 02
	415,50	m.	Rede de captação de águas pluviais de Ø 0,40 m com i = 1% (à construir)
	29,00	m.	Rede de captação de águas pluviais de Ø 0,60 m com i = 1% (à construir)
	63,50	m.	Rede de captação de águas pluviais de Ø 0,80 m com i = 1% (à construir)

PROJETO DE DRENAGEM
TRECHO I


1 ESCALA: 1:500

PROJETO DE DRENAGEM
TRECHO II

2 ESCALA: 1:500

PROJETO DE DRENAGEM
TRECHO III

3 ESCALA: 1:500

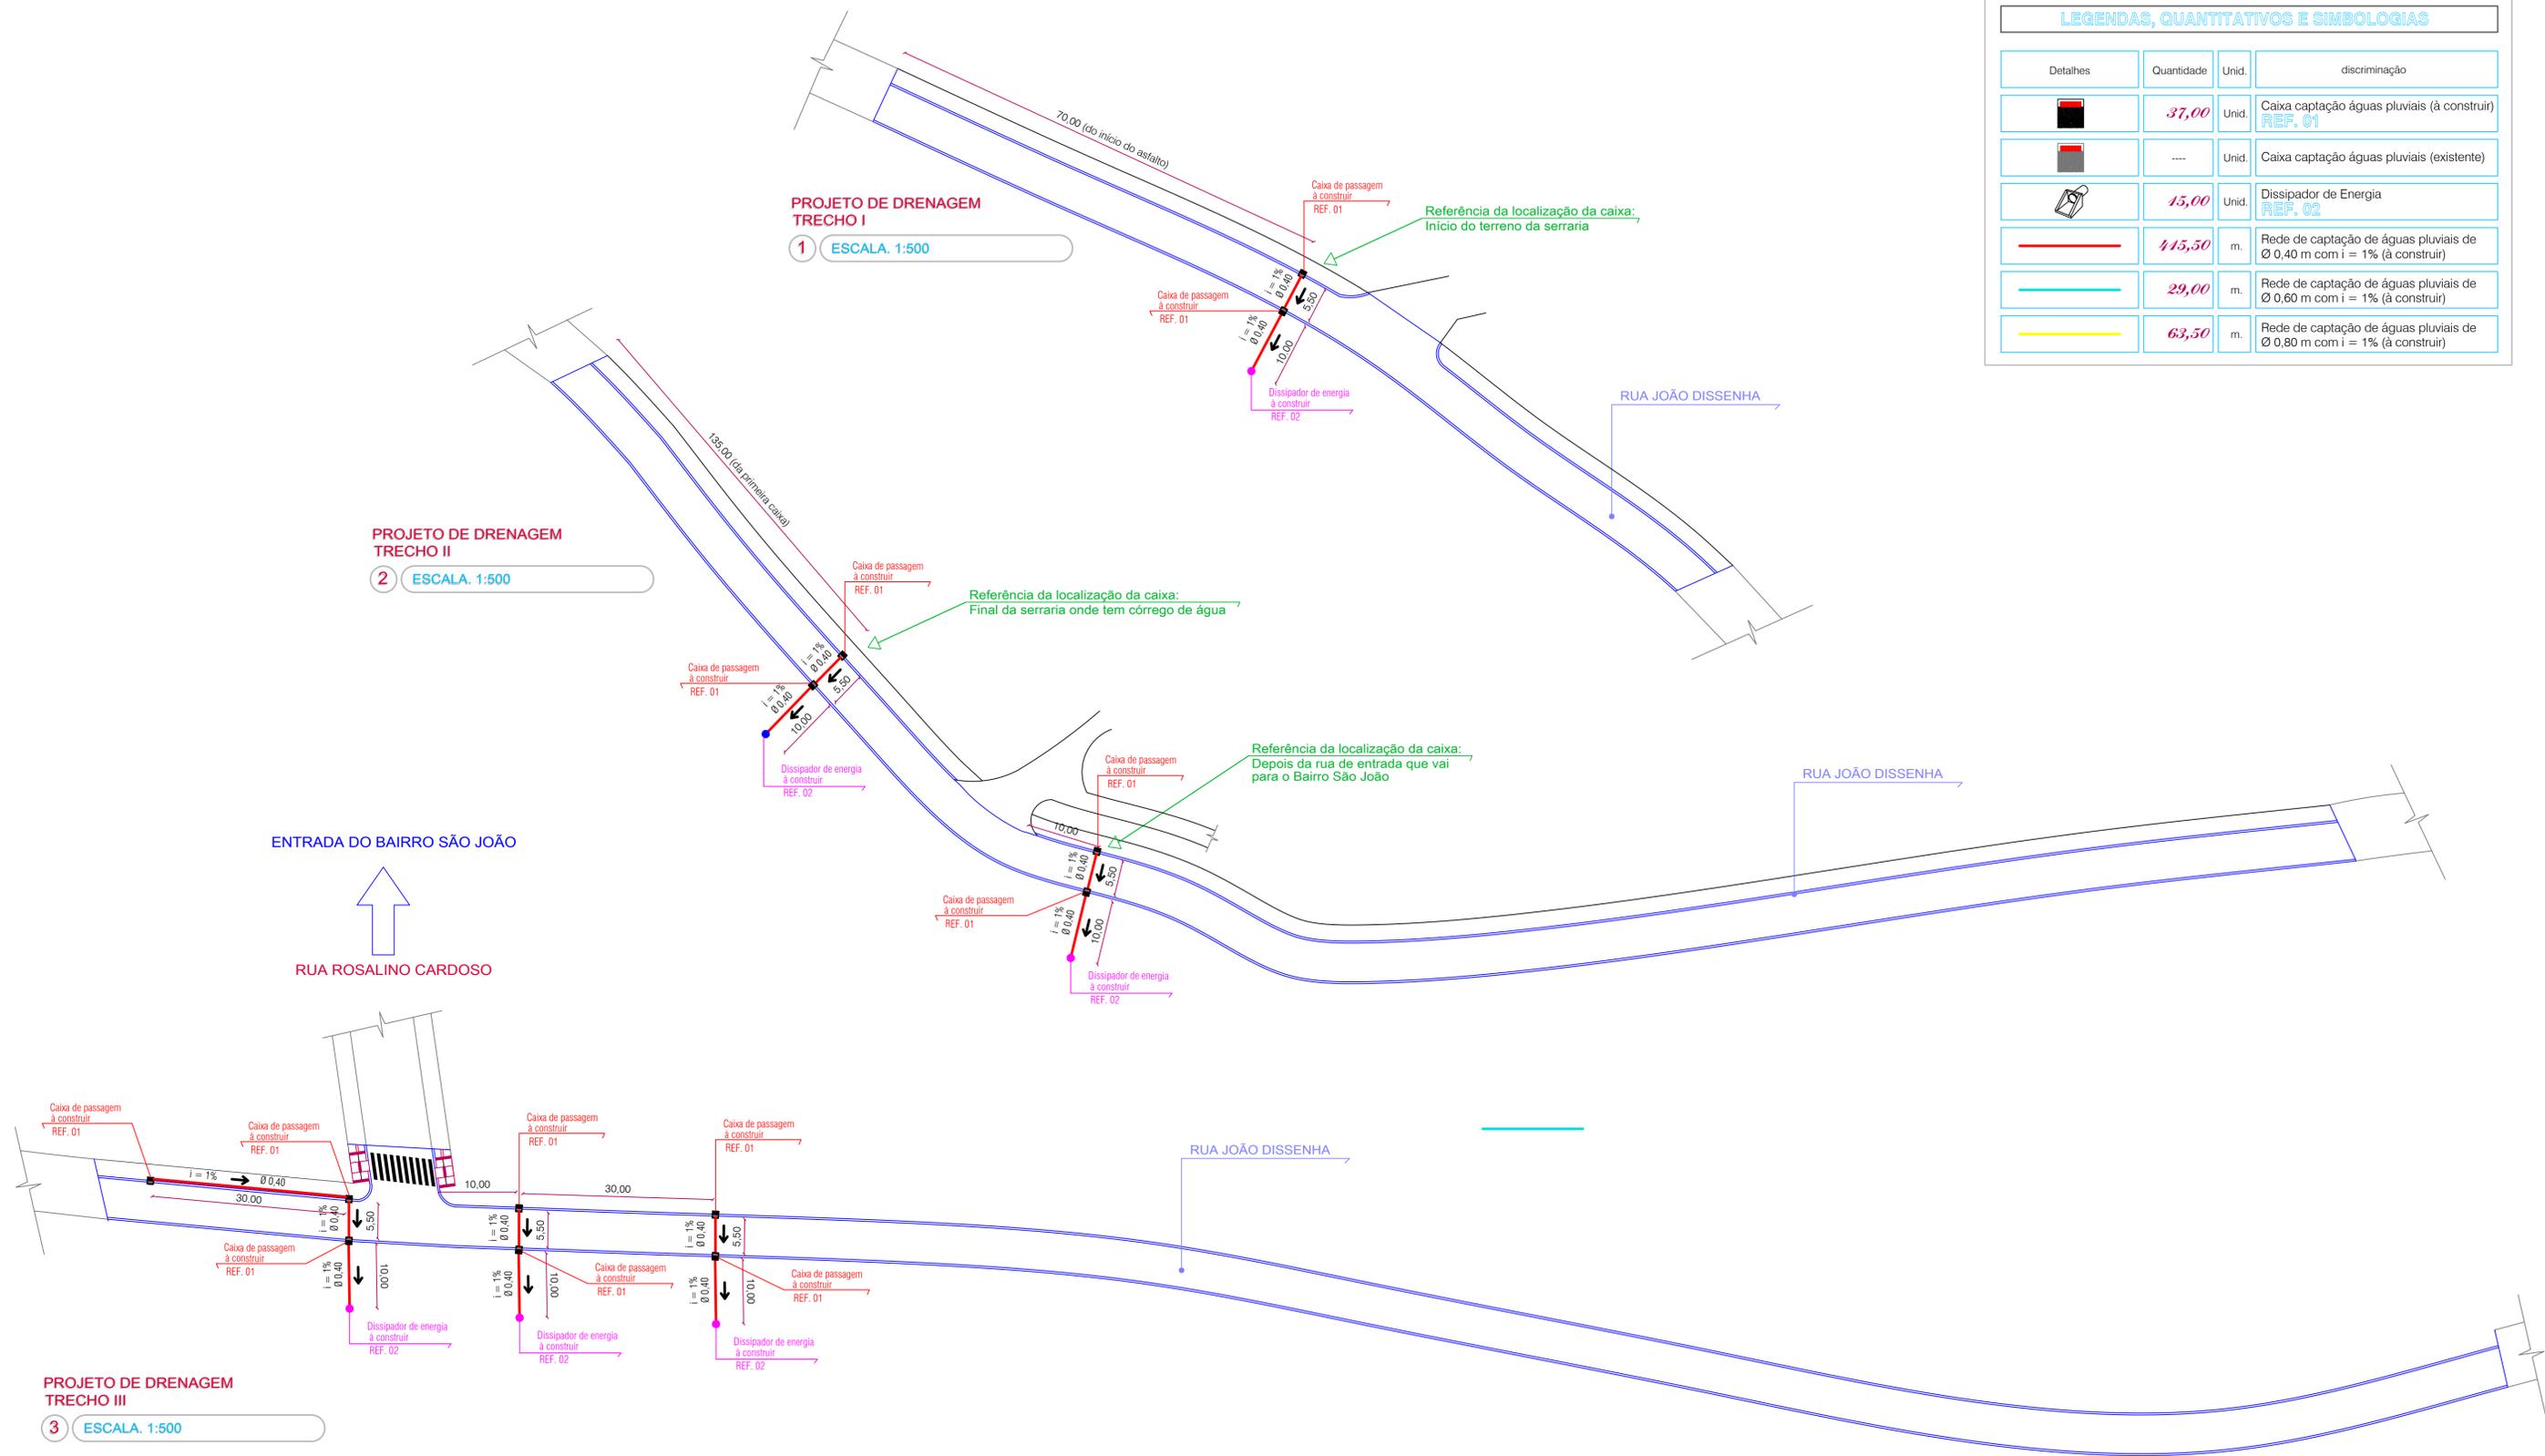

PRANCHA A1

VISTO DA PREFEITURA MUNICIPAL:	ESCALA: INDICADAS	PRANCHA: 01 03
PROJETO DE DRENAGEM		
OBRA: RECAPE EM CBUO - e CALÇADAS	ENDEREÇO: RUA JOÃO DISSENHA	ÁREA: 22.286,00 m ²
PROPRIETÁRIO: PREFEITURA MUNICIPAL DE GENERAL CARNEIRO - PR	LOCAL: CENTRO E BAIRRO SÃO JOÃO	DATA: 17.01.2025
DESENHO: PABLO HECTOR CASANOVA DESENHISTA TÉCNICO FONE: (0**42) 98813.7325	RESPONSÁVEL TÉCNICO: CARLOS ALEXANDRE DE OLIVEIRA ENGENHEIRO CIVIL - CREA PR 131264-D FONE: (0**42) 98805.7389	

PREFEITURA MUNICIPAL DE GENERAL CARNEIRO - PARANÁ
 Avenida Pres. Getúlio Vargas, 601 - Centro Fone/Fax (0**42) 3552 - 1441
 CEP 84660-000 General Carneiro - Paraná CNPJ: 75.687.681/0001-07