


**PROJETO DE DRENAGEM
TRECHO VI**


6 ESCALA: 1:500

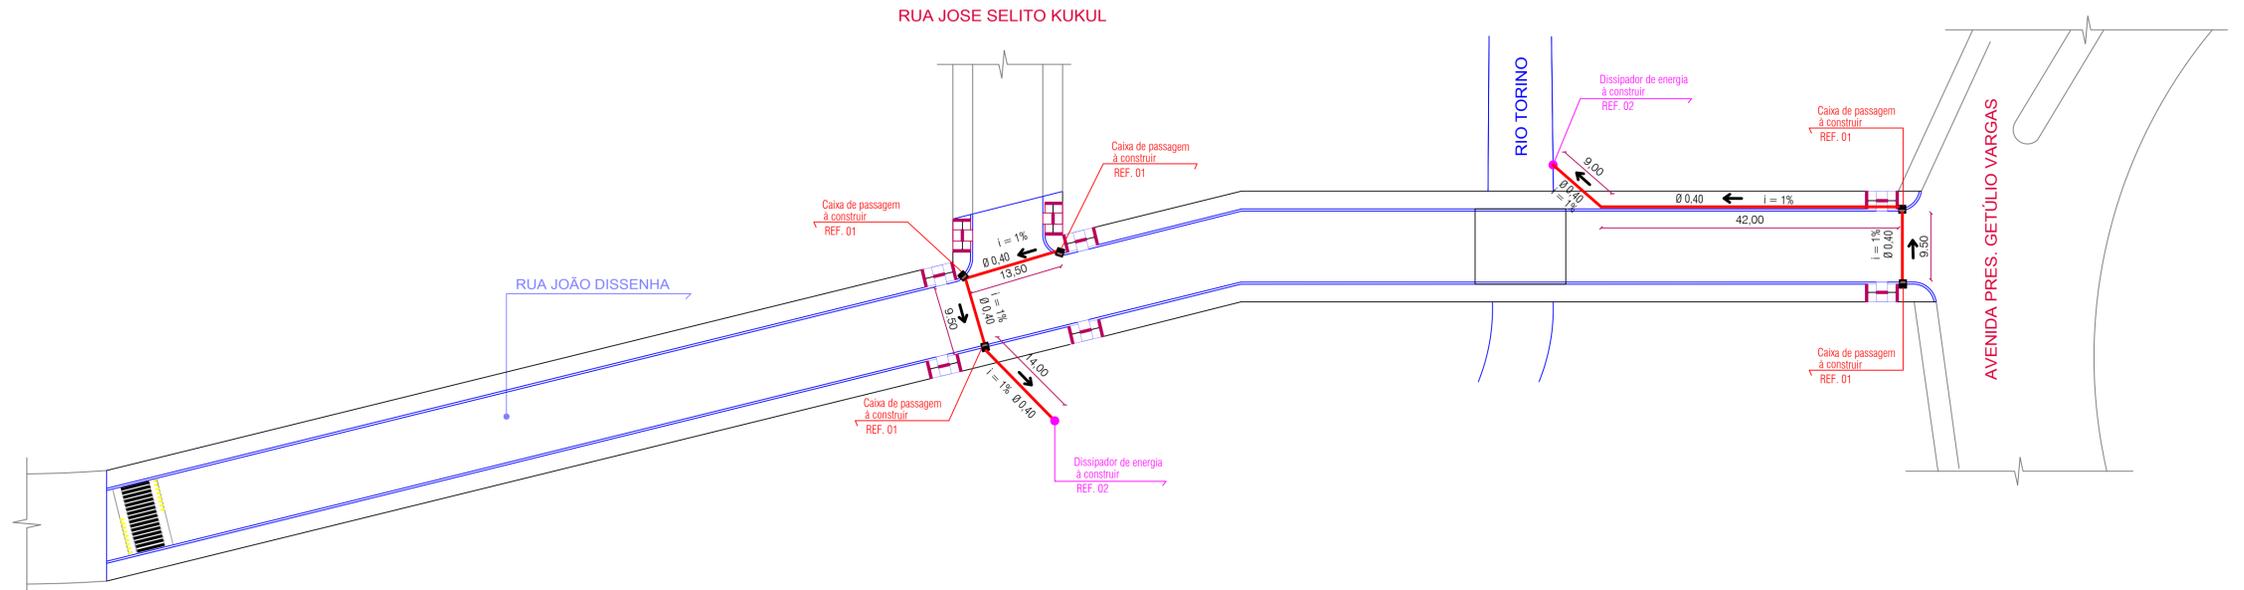

**PROJETO DE DRENAGEM
TRECHO VII**

7 ESCALA: 1:500


REF. 01

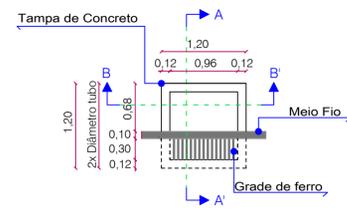

VISTA SUPERIOR


1 ESCALA: 1:50

CAIXA DE VISITA ou DE PASSAGEM

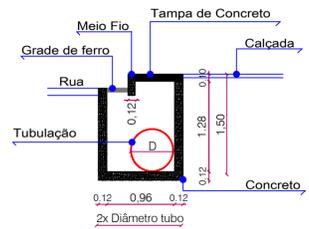


CORTE A - A'

2 ESCALA: 1:50

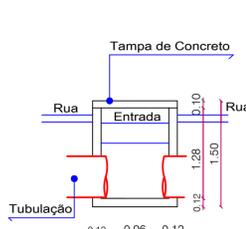

CORTE B - B'


3 ESCALA: 1:50

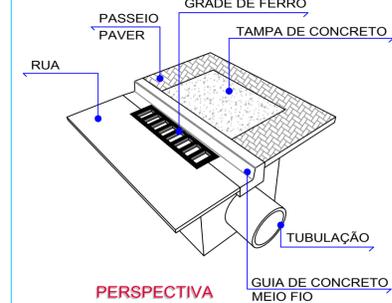

PERSPECTIVA

4 ESCALA: 1:50

REF. 02 DISSIPADOR DE ENERGIA

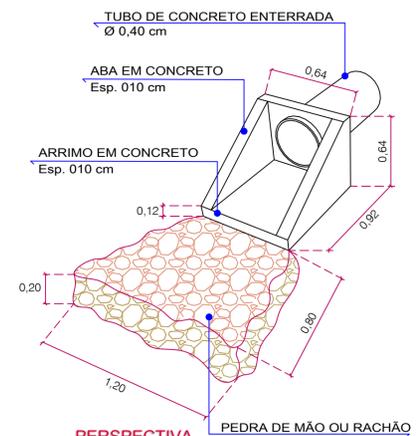

PERSPECTIVA

1 ESCALA: 1:50

| | | |
|---|--|-----------------------------------|
| VISTO DA PREFEITURA MUNICIPAL: | ESCALA: INDICADAS | PRANCHA: 03 03 |
| TÍTULO: DIVERSOS | PROJETO DE DRENAGEM | |
| OBRA: RECAPE EM CBUO - e CALÇADAS | ENDEREÇO: RUA JOÃO DISSENHA | ÁREA: 22.286,00 m ² |
| PROPRIETÁRIO: PREFEITURA MUNICIPAL DE GENERAL CARNEIRO - PR | LOCAL: CENTRO E BAIRRO SÃO JOÃO | DATA: 17-01-2025 |
| DESENHO: PABLO HECTOR CASANOVA DESENHISTA TÉCNICO FONE: (0**42) 98813.7325 | RESPONSÁVEL TÉCNICO: CARLOS ALEXANDRE DE OLIVEIRA ENGENHEIRO CIVIL - CREIA PR 131264-D FONE: (0**42) 98805.7389 | |

