



PREFEITURA MUNICIPAL DE GENERAL CARNEIRO

DEPARTAMENTO DE LICITAÇÕES

Avenida Presidente Getúlio Vargas, 601 – Centro
General Carneiro – Estado do Paraná – CEP: 84.660-000
E-mail: licitacao@generalcarneiro.pr.gov.br

PREGÃO ELETRÔNICO Nº. 036/2025 – PROCESSO Nº. 104/2025

1. PREÂMBULO

1. O MUNICÍPIO DE GENERAL CARNEIRO - PR, através do Diário Oficial do Município e Quadro de Avisos, torna público, a realização de licitação na modalidade **PREGÃO ELETRÔNICO**, tipo **MENOR PREÇO GLOBAL**, a qual será regida pela Lei Federal nº 14.133/2021, de 01 de abril de 2021, bem como pelas demais normas vigentes e aplicáveis ao objeto da presente licitação.

FUNDAMENTAÇÃO LEGAL: O procedimento licitatório obedecerá, integralmente, à Lei Federal nº 14.133/2021, de 01 de abril de 2021, o Decreto Municipal 1.087/2024, à Portaria 1.214/2024, à Portaria 1.475/24, à Lei Complementar nº. 123, de 14 de dezembro de 2006 com as alterações contidas na Lei Complementar nº 147 de 07 de agosto de 2014, e demais condições estabelecidas neste Edital e Anexos.

Data da sessão: 17/06/2025

Horário: 09:00 horas (Horário de Brasília-DF)

Local: Bolsa de Licitações e Leilões do Brasil www.bll.org.br

2. OBJETO DA LICITAÇÃO

2.1. Contratação de empresa especializada para execução dos serviços de substituição do telhado da Prefeitura Municipal de General Carneiro – PR, incluindo fornecimento, instalação, mão de obra e todos os insumos necessários, conforme especificações e condições estabelecidas no Termo de Referência.

3. DAS DISPOSIÇÕES E RECOMENDAÇÕES PRELIMINARES

3.1. Poderão participar deste pregão interessados cujo ramo de atividade seja compatível com o objeto desta licitação, e que estejam com credenciamento regular no Sistema de Cadastramento da Bolsa de Licitações e Leilões do Brasil www.bll.org.br

3.2. Os licitantes deverão apresentar toda a documentação exigida para respectivo cadastramento junto a Bolsa de Licitações.

3.2.1. O cadastramento do licitante deverá ser requerido acompanhado dos seguintes documentos:

a) Instrumento particular de mandato outorgando à operador devidamente credenciado junto à Bolsa, poderes específicos de sua representação no pregão, conforme modelo fornecido pela Bolsa de Licitações do Brasil (ANEXO 04)

b) Declaração de seu pleno conhecimento, de aceitação e de atendimento às exigências de habilitação previstas no Edital, conforme modelo fornecido pela Bolsa de Licitações do Brasil (ANEXO 04); e

c) Especificações do produto objeto da licitação em conformidade com edital, constando preço, marca e modelo e em caso de itens específicos mediante solicitação do pregoeiro no ícone ARQ, inserção de catálogos do fabricante.

3.2.2. O custo de operacionalização e uso do sistema, ficará a cargo do Licitante vencedor do certame, que pagará a Bolsa de Licitações do Brasil, provedora do sistema eletrônico, o equivalente ao percentual estabelecido pela mesma sobre o valor contratual ajustado, a título de taxa pela utilização dos recursos de tecnologia da informação, em conformidade com o regulamento operacional da BLL – Bolsa de Licitações do Brasil, anexo 04.

3.3. A microempresa ou empresa de pequeno porte, além da apresentação da declaração constante no Anexo 09 para fins de habilitação, deverá, quando do cadastramento da proposta inicial de preço a ser digitado no sistema, verificar nos dados cadastrais se assinalou o regime ME/EPP no sistema conforme o



PREFEITURA MUNICIPAL DE GENERAL CARNEIRO DEPARTAMENTO DE LICITAÇÕES

Avenida Presidente Getúlio Vargas, 601 – Centro
General Carneiro – Estado do Paraná – CEP: 84.660-000
E-mail: licitacao@generalcarneiro.pr.gov.br

seu regime de tributação para fazer valer o direito de prioridade do desempate. Art. 44 e 45 da LC 123/2006.

3.4. Justificativa para não aplicação do Artigo 48, inciso III, da Lei complementar 123/06: Justifica-se a não destinação de cotas para microempresas e empresas de pequeno porte com fulcro no Art. 49, inciso II, tal medida se justifica devido ao fato que após pesquisa de mercado para abertura do referido certame, foi verificado que não houveram fornecedores competitivos enquadrados como microempresas e empresas de pequeno porte capazes de cumprir as exigências estabelecidas no instrumento convocatório, bem como após levantamento dos participantes de certames de anos anteriores nesta municipalidade, constatou-se a não participação de microempresas e empresa de pequeno porte.

4. CONDIÇÕES PARA PARTICIPAÇÃO

4.1. Para participação na licitação, os interessados deverão credenciar-se diretamente ou através de uma corretora de mercadorias associada à Bolsa de Licitações e Leilões do Brasil, telefone: (41) 3097-4600 ou (41) 3097-4646 – até horário fixado neste Edital para apresentação da proposta e início do pregão.

4.2. A participação no pregão está condicionada obrigatoriamente a inscrição e credenciamento do licitante, até o limite de horário previsto, e deverá ser requerido acompanhado dos seguintes documentos:

a) Termo de Adesão (instrumento particular de mandato) que deverá ser encaminhado pelo licitante à Bolsa de Licitações e Leilões do Brasil (BLL) para cadastro, bem como outorgando poderes específicos de sua representação (direta ou indireta) no pregão.

b) Termo de Adesão poderá ser baixado para preenchimento através do site da BLL (bllcompras.com), acessando o link “Cadastro”.

4.3. O Tempo mínimo exigido pela BLL para liberação da senha de acesso ao sistema é de 24 (vinte e quatro horas) após o recebimento do Termo de Adesão acompanhado dos demais documentos. Portanto, o licitante deve se atentar para o prazo limite de envio das propostas e providenciar o cadastro em tempo hábil.

4.4. Qualquer dúvida em relação ao acesso no sistema operacional poderá ser esclarecida pelo número (41) 3097-4600 ou (41) 3097-4646, e-mail: contato@bll.org.br.

4.5. Poderão participar da presente licitação os interessados devidamente CADASTRADOS, inscritos no cadastro de licitantes do Departamento de Licitações desta Municipalidade e os NÃO CADASTRADOS poderão realizá-lo na sessão pública do pregão.

4.6. O presente edital concede tratamento diferenciado aos micro empreendedores individuais – MEI, microempresas – ME e empresas de pequeno porte – EPP, aplicando-se os dispositivos legais previstos na Lei Complementar nº 123/2006 e alterações da Lei Complementar nº 147/2014.

4.7. Não poderão participar deste Pregão:

a) Suspensos de participar de licitações e impedidos de contratar no âmbito da Administração Pública direta e indireta, nos termos do inciso III e § 4º do artigo 156 da Lei nº 14.133/2021;

b) Suspensos de participar de licitações e impedidos de contratar com o Município de General Carneiro/PR, nos termos do art. 155, III, da Lei nº 14.133/2021;

c) Impedidos de licitar e contratar com o Município de General Carneiro/PR, nos termos do art. 7º da Lei nº 10.520/2002;

d) Declarados inidôneos para licitar ou contratar com a Administração Pública, na forma do art. 155, IV, da Lei nº 14.133/2021;



PREFEITURA MUNICIPAL DE GENERAL CARNEIRO DEPARTAMENTO DE LICITAÇÕES

Avenida Presidente Getúlio Vargas, 601 – Centro
General Carneiro – Estado do Paraná – CEP: 84.660-000
E-mail: licitacao@generalcarneiro.pr.gov.br

- e) Declarados inidôneos para licitar ou contratar com a Administração Pública, na forma do art. 156, IV, § 5º, da Lei nº 14.133/2021;
- f) Estrangeiros que não tenham representação legal no Brasil com poderes expressos para receber citação e responder administrativamente e judicialmente;
- g) Autor do anteprojeto, do projeto básico ou do projeto executivo, pessoa física ou jurídica, quando a licitação versar sobre obra, serviços ou fornecimento de bens a ele relacionados, incluindo autores do projeto as empresas integrantes do mesmo grupo econômico;
- h) Empresa, isoladamente ou em consórcio, responsável pela elaboração do projeto básico ou do projeto executivo, ou empresa da qual o autor do projeto seja dirigente, gerente, controlador, acionista ou detentor de mais de 5% (cinco por cento) do capital com direito a voto, responsável técnico ou subcontratado, quando a licitação versar sobre obra, serviços ou fornecimento de bens a ela necessários;
- i) Entidades empresariais cujo sócio seja conjugue, companheiro ou parente em linha reta, colateral ou por afinidade, até o terceiro grau, inclusive, com servidores ocupantes de cargos de direção ou no exercício de funções administrativas, assim como com ocupantes de cargos de direção, chefia e assessoramento vinculados direta ou indiretamente situadas na linha hierárquica da área encarregada da licitação desta Administração, conforme vedação estabelecida no inciso VI e no § 3º do art. 2º da Resolução CNJ nº 7/2005, alterada pela Resolução nº 229/2016;
- j) Aquele que mantenha vínculo de natureza técnica, comercial, econômica, financeira, trabalhista ou civil com dirigente do órgão ou entidade contratante ou com agente público que desempenhe função na licitação ou atue na fiscalização ou na gestão do contrato, ou que deles seja conjugue, companheiro ou parente em linha reta, colateral ou por afinidade, até o terceiro grau;
- k) Pessoa física ou jurídica que, nos 5 (cinco) anos anteriores à divulgação do edital, tenha sido condenada judicialmente, com trânsito em julgado, por exploração de trabalho infantil, por submissão de trabalhadores as condições análogas às de escravo ou por contratação de adolescentes nos casos vedados pela legislação trabalhista;
- l) Entidades empresariais que estejam sob falência, concurso de credores, em processo de dissolução total ou liquidação;
- m) Empresas controladoras, controladas ou coligadas, nos termos da Lei nº 6.404, de 15 de dezembro de 1.976, concorrendo entre si; e,
- n) Entidades empresariais que estejam reunidas em consórcio.

5. DO CREDENCIAMENTO

5.1. As pessoas jurídicas ou firmas individuais interessadas deverão nomear através do instrumento de mandato, com firma reconhecida, operador devidamente credenciado em qualquer empresa associada à Bolsa de Licitações do Brasil, atribuindo poderes para formular lances de preços e praticar todos os demais atos e operações no site: www.bll.org.br.

5.2. A participação do licitante no pregão eletrônico se dará por meio de participação direta ou através de empresas associadas à BLL – Bolsa de Licitações do Brasil, a qual deverá manifestar, por meio de seu operador designado, em campo próprio do sistema, pleno conhecimento, aceitação e atendimento às exigências de habilitação previstas no Edital.

5.3. O acesso do operador ao pregão, para efeito de encaminhamento de proposta de preço e lances sucessivos de preços, em nome do licitante, somente se dará mediante prévia definição de senha privativa.



PREFEITURA MUNICIPAL DE GENERAL CARNEIRO DEPARTAMENTO DE LICITAÇÕES

Avenida Presidente Getúlio Vargas, 601 – Centro
General Carneiro – Estado do Paraná – CEP: 84.660-000
E-mail: licitacao@generalcarneiro.pr.gov.br

5.4. A chave de identificação e a senha dos operadores poderão ser utilizadas em qualquer pregão eletrônico, salvo quando canceladas por solicitação do credenciado ou por iniciativa da BLL - Bolsa De Licitações do Brasil.

5.5. É de exclusiva responsabilidade do usuário o sigilo da senha, bem como seu uso em qualquer transação efetuada diretamente ou por seu representante, não cabendo a BLL - Bolsa de Licitações do Brasil a responsabilidade por eventuais danos decorrentes de uso indevido da senha, ainda que por terceiros.

5.6. O credenciamento do fornecedor e de seu representante legal junto ao sistema eletrônico implica a responsabilidade legal pelos atos praticados e a presunção de capacidade técnica para realização das transações inerentes ao pregão eletrônico.

5.7. A participação no Pregão, na Forma Eletrônica se dará por meio da digitação da senha pessoal e intransferível do representante credenciado (operador da corretora de mercadorias) e subsequente encaminhamento da proposta de preços, exclusivamente por meio do sistema eletrônico, observados data e horário limite estabelecido.

5.8. Caberá ao fornecedor acompanhar as operações no sistema eletrônico durante a sessão pública do pregão, ficando responsável pelo ônus decorrente da perda de negócios diante da inobservância de quaisquer mensagens emitidas pelo sistema ou da desconexão do seu representante;

5.9. O licitante responsabiliza-se exclusiva e formalmente pelas transações efetuadas em seu nome, assume como firmes e verdadeiras suas propostas e seus lances, inclusive os atos praticada diretamente ou por seu representante, excluída a responsabilidade do provedor do sistema ou do órgão ou entidade promotora da licitação por eventuais danos decorrentes de uso indevido das credenciais de acesso, ainda que por terceiros.

5.10. Poderão participar deste Pregão interessados cujo ramo de atividade seja compatível com o objeto desta licitação.

5.11. Não poderão participar desta licitação os interessados:

5.11.1. Proibidos de participar de licitações e celebrar contratos administrativos, na forma da legislação vigente;

5.11.2. Que não atendam às condições deste Edital e seu(s) anexo(s);

5.11.3. Estrangeiros que não tenham representação legal no Brasil com poderes expressos para receber citação e responder administrativa ou judicialmente;

5.11.4. Que se enquadrem nas vedações previstas na lei 14.133/2021

5.11.5. Que estejam sob falência, concurso de credores, concordata ou em processo de dissolução ou liquidação;

5.11.6. Organizações da Sociedade Civil de Interesse Público - OSCIP, atuando nessa condição (Acórdão nº 746/2014-TCU - Plenário).

5.12. Qualquer dúvida em relação ao acesso no sistema operacional poderá ser esclarecida ou através de uma empresa associada ou pelos telefones: Curitiba-PR (41) 3097-4600, ou através da Bolsa de Licitações do Brasil ou pelo e-mail contato@bll.org.br.

6. DA APRESENTAÇÃO DA PROPOSTA E DOS DOCUMENTOS DE HABILITAÇÃO

6.1. Os licitantes encaminharão, exclusivamente por meio do sistema eletrônico, a proposta com o preço ou o percentual de desconto (eletronicamente via sistema), conforme o critério de julgamento adotado neste



PREFEITURA MUNICIPAL DE GENERAL CARNEIRO

DEPARTAMENTO DE LICITAÇÕES

Avenida Presidente Getúlio Vargas, 601 – Centro
General Carneiro – Estado do Paraná – CEP: 84.660-000
E-mail: licitacao@generalcarneiro.pr.gov.br

Edital, até a data e o horário estabelecidos para recebimento das propostas, quando, então, encerrar-se-á automaticamente essa etapa devido ao período de abertura da sessão pública.

6.2. De acordo com o art. 63, inciso II c/c com o art. 17, § 1º da Lei 14.133/2021, por não se tratar de inversão de fases, será exigida a apresentação dos documentos de habilitação apenas pelo licitante vencedor na fase de habilitação, dos quais deverão ser enviadas no prazo de 2 (duas) horas, prorrogável por igual período após o envio de mensagem do pregoeiro via sistema para tanto, devendo a licitante atender ao que dispõe o ANEXO II do Edital.

6.3. Os licitantes poderão retirar ou substituir a proposta ou, na hipótese de a fase de habilitação anteceder as fases de apresentação de propostas e lances e de julgamento, os documentos de habilitação anteriormente inseridos no sistema, até a abertura da sessão pública.

6.4. Não haverá ordem de classificação na etapa de apresentação da proposta e dos documentos de habilitação pelo licitante, o que ocorrerá somente após os procedimentos de abertura da sessão pública e da fase de envio de lances.

6.5. Serão disponibilizados para acesso público os documentos que compõem a proposta dos licitantes convocados para apresentação de propostas, após a fase de envio de lances.

6.6. Caberá ao licitante interessado em participar da licitação acompanhar as operações no sistema eletrônico durante o processo licitatório e se responsabilizar pelo ônus decorrente da perda de negócios diante da inobservância de mensagens emitidas pela Administração ou de sua desconexão.

6.7. O licitante deverá comunicar imediatamente ao provedor do sistema qualquer acontecimento que possa comprometer o sigilo ou a segurança, para imediato bloqueio de acesso.

6.8. Ocorrendo adendos, erratas e/ou republicações do edital, que acarretem na alteração de data de abertura do certame, cabe as licitantes interessa.

7. DAS PROPOSTAS

7.1. O licitante deverá enviar sua proposta mediante o preenchimento, no sistema eletrônico, dos seguintes campos:

7.1.1. Valor unitário e total do item;

7.1.2. Descrição detalhada do objeto, contendo as informações similares à especificação do Termo de Referência;

7.1.3. O licitante declarado vencedor deverá, além de apresentar a proposta final reajustada, anexar obrigatoriamente a planilha detalhada de composição de custos, discriminando os valores unitários e totais de materiais, mão de obra, equipamentos e demais encargos incidentes sobre a execução do objeto. A mesma estará disponível no anexo IX.

7.2. Todas as especificações do objeto contidas na proposta vinculam a Contratada.

7.3. Nos valores propostos estarão inclusos todos os custos operacionais, encargos previdenciários, trabalhistas, tributários, comerciais e quaisquer outros que incidam direta ou indiretamente no fornecimento dos bens.

7.4. Os preços ofertados, tanto na proposta inicial, quanto na etapa de lances, serão de exclusiva responsabilidade do licitante, não lhe assistindo o direito de pleitear qualquer alteração, sob alegação de erro, omissão ou qualquer outro pretexto.

7.5. Declaração de validade da proposta não inferior a sessenta (60) dias da abertura do certame licitatório vertente.



PREFEITURA MUNICIPAL DE GENERAL CARNEIRO DEPARTAMENTO DE LICITAÇÕES

Avenida Presidente Getúlio Vargas, 601 – Centro
General Carneiro – Estado do Paraná – CEP: 84.660-000
E-mail: licitacao@generalcarneiro.pr.gov.br

7.6. Preço global do objeto a ser contratado, considerando a aplicação de preços unitários propostos em planilha de preços.

8. DA ABERTURA DA SESSÃO PÚBLICA

8.1. A abertura da sessão pública deste pregão, conduzida pelo pregoeiro, ocorrerá na data e na hora indicados no preâmbulo deste edital, no sítio eletrônico - www.bll.org.br.

8.2. Durante a sessão pública, a comunicação entre o pregoeiro e os licitantes ocorrerá exclusivamente mediante troca de mensagens, em campo próprio do sistema eletrônico.

8.2.1. Cabe ao licitante acompanhar as operações no sistema eletrônico durante a sessão pública do pregão, ficando responsável pelo ônus decorrente da perda de negócios diante da inobservância de qualquer mensagem emitida pelo sistema ou por estar desconectado do sistema, inclusive quanto ao não encaminhamento de documento afeto à proposta.

9. DA CLASSIFICAÇÃO DAS PROPOSTAS

9.1. As propostas cadastradas pelos licitantes no sistema eletrônico que descumprirem as exigências do edital quanto à forma de sua apresentação e/ou apresentarem erros que prejudiquem a oferta de lances e o caráter competitivo durante o certame também serão desclassificadas, mediante decisão fundamentada do pregoeiro.

9.2. Somente os licitantes com propostas classificadas participarão da fase de lances.

9.3. O intervalo mínimo de diferença de valores entre os lances, que incidirá tanto em relação aos lances intermediários quanto em relação à proposta que cobrir a melhor oferta deverá ser **R\$ 10,00 (dez reais)**.

10. DA FORMULAÇÃO DE LANCES

10.1. O modo de disputa será aberto, de acordo com o que preconiza o artigo 77 e seguintes do Decreto Municipal nº. 1.087, de 06 de fevereiro de 2024, sendo que a etapa de envio de lances da sessão pública terá duração de 10 (dez) minutos.

10.2. Aberta a etapa competitiva, os licitantes classificados poderão encaminhar lances sucessivos exclusivamente por meio do sistema eletrônico, sendo imediatamente informados do horário e do valor consignados no registro de cada lance.

10.3. O licitante somente poderá oferecer lance inferior ao último ofertado por ele próprio e registrado no sistema eletrônico, respeitando o intervalo mínimo de diferença de valores entre os lances (conforme consta do orçamento estimativo), que incidirá tanto em relação aos lances intermediários quanto em relação à proposta que cobrir a melhor oferta.

10.4. Será adotado para o envio de lances no pregão eletrônico o modo de disputa “ABERTO”, em que os licitantes apresentarão lances públicos e sucessivos, com prorrogações.

10.5. A etapa de lances da sessão pública terá duração de 10 (dez) minutos e, após isso, será prorrogada automaticamente pelo sistema quando houver lance ofertado nos últimos 2 (dois) minutos do período de duração da sessão pública.

10.6. A prorrogação automática da etapa de lances, de que trata o item anterior, será de 2 (dois) minutos e ocorrerá sucessivamente sempre que houver lances enviados nesse período de prorrogação, inclusive no caso de lances intermediários.

10.7. Não havendo novos lances na forma estabelecida nos itens anteriores, a sessão pública será encerrada automaticamente.



PREFEITURA MUNICIPAL DE GENERAL CARNEIRO DEPARTAMENTO DE LICITAÇÕES

Avenida Presidente Getúlio Vargas, 601 – Centro
General Carneiro – Estado do Paraná – CEP: 84.660-000
E-mail: licitacao@generalcarneiro.pr.gov.br

10.8. Encerrada a fase competitiva sem que haja prorrogação automática pelo sistema, poderá o pregoeiro, assessorado pela equipe de apoio (se houver), justificadamente admitir o reinício da sessão pública de lances, em prol da consecução do melhor preço.

10.9. Havendo eventual empate entre propostas ou lances, o critério de desempate será a reabertura para disputa final, hipótese em que os licitantes empatados poderão apresentar nova proposta em ato contínuo à classificação.

10.10. Os lances apresentados e levados em consideração para efeito de julgamento serão de exclusiva e total responsabilidade do licitante, não lhe cabendo o direito de pleitear qualquer alteração.

10.11. Durante a fase de lances, o pregoeiro poderá excluir, justificadamente, lance cujo valor seja manifestadamente inexequível.

10.12. Se ocorrer a desconexão do pregoeiro no decorrer da etapa de lances, mas o sistema eletrônico permanecer acessível aos licitantes, os lances continuarão sendo recebidos, sem prejuízo dos atos realizados.

10.13. Quando a desconexão do sistema eletrônico para o pregoeiro persistir por tempo superior a dez minutos, a sessão pública será suspensa e reiniciada somente decorridas vinte e quatro horas após a comunicação do fato aos participantes, nos termos do sistema eletrônico utilizado para divulgação.

11. DA HABILITAÇÃO

11.1. Como condição prévia ao exame da documentação de habilitação do licitante detentor da proposta classificada em primeiro lugar, o pregoeiro verificará o eventual descumprimento das condições de participação, especialmente quanto à existência de sanção que impeça a participação no certame ou a futura contratação, mediante a consulta.

11.1.1. A consulta aos cadastros será realizada em nome da empresa licitante e também de seu sócio majoritário, por força do artigo 12 da Lei nº 8.429, de 1992, que prevê, dentre as sanções impostas ao responsável pela prática de ato de improbidade administrativa, a proibição de contratar com o Poder Público, inclusive por intermédio de pessoa jurídica da qual seja sócio majoritário.

11.1.1.1. Caso conste na Consulta de Situação do Fornecedor a existência de ocorrências impeditivas indiretas, o gestor diligenciará para verificar se houve fraude por parte das empresas apontadas no relatório de ocorrências impeditivas indiretas.

11.1.1.2. A tentativa de burla será verificada por meio dos vínculos societários, linhas de fornecimento similares, dentre outros.

11.1.2. O licitante será convocado para manifestação previamente à sua desclassificação.

11.1.3. Constatada a existência de sanção, o pregoeiro reputará o licitante inabilitado, por falta de condição de participação.

11.2. No caso de inabilitação, haverá nova verificação, pelo sistema, da eventual ocorrência do empate ficto, previsto nos arts. 44 e 45 da Lei Complementar nº 123, de 2006, seguindo-se a disciplina antes estabelecida para aceitação da proposta subsequente.

11.3. Caso atendidas as condições de participação, a habilitação do licitante será verificada por meio da documentação exigida nesta minuta, nos documentos por ele abrangidos em relação à habilitação jurídica, à regularidade fiscal e trabalhista, à qualificação econômica financeira e habilitação técnica, conforme o disposto.



PREFEITURA MUNICIPAL DE GENERAL CARNEIRO DEPARTAMENTO DE LICITAÇÕES

Avenida Presidente Getúlio Vargas, 601 – Centro
General Carneiro – Estado do Paraná – CEP: 84.660-000
E-mail: licitacao@generalcarneiro.pr.gov.br

11.4. Havendo a necessidade de envio de documentos de habilitação complementares, necessários à confirmação daqueles exigidos neste edital e já apresentados, o licitante será convocado a encaminhá-los, em formato digital, via sistema, no prazo **de 02 (duas) horas**, sob pena de inabilitação.

11.5. Somente haverá a necessidade de comprovação do preenchimento de requisitos mediante apresentação dos documentos originais não-digitais quando houver dúvida em relação à integridade do documento digital.

11.6. Não serão aceitos documentos de habilitação com indicação de CNPJ/CPF diferentes, salvo aqueles legalmente permitidos.

11.6.1. Se o licitante for a matriz, todos os documentos deverão estar em nome da matriz, e se o licitante for a filial, todos os documentos deverão estar em nome da filial, exceto aqueles documentos que, pela própria natureza, comprovadamente, forem emitidos somente em nome da matriz.

11.6.2. Serão aceitos registros de CNPJ de licitante matriz e filial com diferenças de números de documentos pertinentes ao CND e ao CRF/FGTS, quando for comprovada a centralização do recolhimento dessas contribuições.

11.7. Ressalvado o disposto no item 6.3, os licitantes deverão encaminhar, nos termos deste edital, a documentação relacionada no **Anexo II**, para fins de habilitação.

12. DO ENCAMINHAMENTO DA PROPOSTA VENCEDORA

12.1. A proposta final do licitante declarado vencedor deverá ser encaminhada no prazo de **02 (duas) horas**, a contar da solicitação do pregoeiro no sistema eletrônico e deverá:

a. Ser preenchida, **preferencialmente**, através do Termo de Referência, por meio mecânico, sem emendas, entrelinhas, ressalvas ou borrões que possam prejudicar a sua inteligência e autenticidade;

b. Conter preço por item, já inclusas todas as despesas com frete, mão-de-obra para efetuar a descarga, embalagem, imposto e todos os demais encargos e tributos pertinentes;

c. Conter identificação do licitante;

d. Conter a descrição do objeto da presente licitação, com indicação do **marca/fornecedor**, quando for o caso, em conformidade com as **especificações** constantes no Termo de Referência do edital;

e. Condições de pagamento: de acordo com o disposto neste Edital;

f. Prazo de entrega do objeto: de acordo com as normas previstas no termo de referência deste Edital;

g. Conter carimbo da empresa e assinatura do representante da mesma;

h. Validade da proposta não poderá ser inferior a 60 (sessenta) dias, contados a partir da data prevista para abertura dos envelopes. No caso do prazo de validade ser omitido na proposta, o Pregoeiro considerará que o mesmo será de 60 (sessenta) dias.

i. Dados Bancários: A proponente deverá indicar na Proposta de Preços seus dados bancários, contendo no mínimo as seguintes informações:

1 – Nome e Código do Banco: Ex.: BANCO DO BRASIL COD. 000

2 – Nome e Código da Agencia: EX.: AGENCIA DE ... N° AGENCIA 00000

3 – Localidade (cidade e estado) da Agencia: EX.: General Carneiro/PR

4 – Número da Conta Bancária da Proponente: EX.: 00000-0

5 – Nome completo do Favorecido: (Obs.: a conta deverá estar em nome da proponente licitante).



PREFEITURA MUNICIPAL DE GENERAL CARNEIRO DEPARTAMENTO DE LICITAÇÕES

Avenida Presidente Getúlio Vargas, 601 – Centro
General Carneiro – Estado do Paraná – CEP: 84.660-000
E-mail: licitacao@generalcarneiro.pr.gov.br

12.2. Para o preço POR lote, o proponente não poderá cotar preço com mais de duas casas decimais após a vírgula (R\$ 0,00). O não atendimento ao solicitado acarretará a desclassificação do(s) item(ns) cotado (s).

12.3. Os preços deverão ser expressos em moeda corrente nacional, o valor unitário em algarismos e o valor global em algarismos e por extenso.

12.3.1. Ocorrendo divergência entre os preços unitários e o preço global, prevalecerão os primeiros; no caso de divergência entre os valores numéricos e os valores expressos por extenso, prevalecerão estes últimos.

12.4. A oferta deverá ser firme e precisa, limitada, rigorosamente, ao objeto deste Edital, sem conter alternativas de preço ou de qualquer outra condição que induza o julgamento a mais de um resultado, sob pena de desclassificação.

12.5. A proposta deverá obedecer aos termos deste Edital e seus Anexos, não sendo considerada aquela que não corresponda às especificações ali contidas ou que estabeleça vínculo à proposta de outro licitante.

12.6. As propostas que contenham a descrição do objeto, o valor e os documentos complementares estarão disponíveis na internet, após a homologação.

13. DOS RECURSOS

13.1. Caberá recurso em face de:

- a) Julgamento das propostas;
- b) Julgamento de habilitação ou inabilitação de licitante;
- c) Anulação ou revogação da licitação.

13.2. Nos recursos de julgamento das propostas e de ato de habilitação ou inabilitação de licitante serão observadas as seguintes disposições:

a) A intenção de recorrer deverá ser manifestada imediatamente, sob pena de preclusão, e o prazo para apresentação das razões recursais de 3 (três) dias úteis será iniciada na data de intimação ou de lavratura da ata de habilitação ou inabilitação ou, na hipótese de adoção da inversão de fases prevista no § 1º do art. 17 da Lei nº 14.133/2021, da data de julgamento;

b) A apreciação se dará em fase única.

13.3. Declarado o vencedor, o pregoeiro abrirá prazo de 30 (trinta) minutos, durante o qual qualquer licitante poderá, de forma imediata e motivada, em campo próprio do sistema eletrônico, manifestar sua intenção de recurso.

13.4. A falta de manifestação no prazo estabelecido autoriza o prefeito adjudicar o objeto ao licitante vencedor.

13.5. Não será admitida intenção de recurso de caráter protelatório, fundada em mera insatisfação do licitante, ou baseada em fatos genéricos.

13.6. O pregoeiro examinará a intenção de recurso, aceitando-a ou, motivadamente, rejeitando-a, em campo próprio do sistema eletrônico.

13.7. O licitante que tiver sua intenção de recurso aceita deverá registrar as razões do recurso em campo obrigatório do sistema no prazo de 03 (três) dias úteis, ficando os demais licitantes, desde logo, intimados a apresentar contrarrazões, também via sistema, em igual prazo, que começará a correr a partir do término do prazo do recorrente.



PREFEITURA MUNICIPAL DE GENERAL CARNEIRO DEPARTAMENTO DE LICITAÇÕES

Avenida Presidente Getúlio Vargas, 601 – Centro
General Carneiro – Estado do Paraná – CEP: 84.660-000
E-mail: licitacao@generalcarneiro.pr.gov.br

13.8. Para justificar sua intenção de recorrer e fundamentar suas razões ou contrarrazões de recurso, o licitante interessado poderá solicitar vista dos autos a partir do encerramento da fase de lances.

13.9. As intenções de recurso não admitidas e os recursos rejeitados pelo pregoeiro serão a ela dirigidos, que, se não reconsiderar o ato ou a decisão no prazo de 3 (três) dias úteis, encaminhará o recurso com a sua motivação à autoridade superior, a qual deverá proferir sua decisão no prazo máximo de 10 (dez) dias úteis, contado do recebimento dos autos.

13.10. O acolhimento do recurso implicará a invalidação apenas dos atos não suscetíveis de aproveitamento.

14. DA FASE DE JULGAMENTOS

14.1. Encerrada a etapa de negociação, o pregoeiro verificará se o licitante provisoriamente classificado em primeiro lugar atende às condições de participação no certame, conforme previsto no art. 14 da Lei nº 14.133/2021, legislação correlata e no item 5.6 do edital, especialmente quanto à existência de sanção que impeça a participação no certame ou a futura contratação, mediante a consulta aos seguintes cadastros:

a) SICAF;

b) Cadastro Nacional de Empresas Inidôneas e Suspensas - CEIS, mantido pela Controladoria-Geral da União (<https://www.portaltransparencia.gov.br/sancoes/ceis>); e

c) Cadastro Nacional de Empresas Punidas – CNEP, mantido pela Controladoria-Geral da União (<https://www.portaltransparencia.gov.br/sancoes/cnep>).

- A consulta aos cadastros será realizada em nome da empresa licitante e também de seu sócio majoritário, por força da vedação de que trata o artigo 12 da Lei nº 8.429, de 1992.

- Caso conste na Consulta de Situação do licitante a existência de Ocorrências Impeditivas Indiretas, o Pregoeiro diligenciará para verificar se houve fraude por parte das empresas apontadas no Relatório de Ocorrências Impeditivas Indiretas. (IN nº 3/2018, art. 29, caput).

- A tentativa de burla será verificada por meio dos vínculos societários, linhas de fornecimento similares, dentre outros. (IN nº 3/2018, art. 29, §1º).

- O licitante será convocado para manifestação previamente a uma eventual desclassificação. (IN nº 3/2018, art. 29, §2º).

- Constatada a existência de sanção, o licitante será reputado inabilitado, por falta de condição de participação.

- Caso atendidas as condições de participação, será iniciado o procedimento de habilitação.

- Caso o licitante provisoriamente classificado em primeiro lugar tenha se utilizado de algum tratamento favorecido às ME/EPPs, o pregoeiro verificará se faz jus ao benefício, em conformidade com os itens 2.7.1 e 8.2 deste edital.

- Verificadas as condições de participação e de utilização do tratamento favorecido, o pregoeiro examinará a proposta classificada em primeiro lugar quanto à adequação ao objeto e à compatibilidade do preço em relação ao máximo estipulado para contratação neste Edital e em seus anexos, sem prejuízo da observância do decreto municipal 1.087/2024, art. 109 e seguintes.

14.2. Será desclassificada a proposta vencedora que:

a) Contiver vícios insanáveis;



PREFEITURA MUNICIPAL DE GENERAL CARNEIRO DEPARTAMENTO DE LICITAÇÕES

Avenida Presidente Getúlio Vargas, 601 – Centro
General Carneiro – Estado do Paraná – CEP: 84.660-000
E-mail: licitacao@generalcarneiro.pr.gov.br

- b)** Não obedecer às especificações técnicas contidas no Termo de Referência;
- c)** Apresentar preços inexequíveis ou permanecerem acima do preço máximo definido para a contratação;
- d)** Não tiverem sua exequibilidade demonstrada, quando exigido pela Administração;
- e)** Apresentar desconformidade com quaisquer outras exigências deste Edital ou seus anexos, desde que insanável.
- f)** No caso de bens e serviços em geral, é indício de inexequibilidade das propostas valores inferiores a 50% (cinquenta por cento) do valor orçado pela Administração.
- g)** A inexequibilidade, na hipótese de que trata o caput, só será considerada após diligência do pregoeiro, que comprove:
- 1)** Que o custo do licitante ultrapassa o valor da proposta; e
 - 2)** Inexistirem custos de oportunidade capazes de justificar o vulto da oferta.
 - 3)** Se houver indícios de inexequibilidade da proposta de preço, ou em caso da necessidade de esclarecimentos complementares, poderão ser efetuadas diligências, para que a empresa comprove a exequibilidade da proposta.
 - 4)** Caso o Termo de Referência exija a apresentação de amostra, o licitante classificado em primeiro lugar deverá apresentá-la, conforme disciplinado no Termo de Referência, sob pena de não aceitação da proposta.
 - 5)** Por meio de mensagem no sistema, será divulgado o local e horário de realização do procedimento para a avaliação das amostras, cuja presença será facultada a todos os interessados, incluindo os demais licitantes.
 - 6)** Os resultados das avaliações serão divulgados por meio de mensagem no sistema.
 - 7)** No caso de não haver entrega da amostra ou ocorrer atraso na entrega, sem justificativa aceita pelo Pregoeiro, ou havendo entrega de amostra fora das especificações previstas neste Edital, a proposta do licitante será recusada.
 - 8)** Se a(s) amostra(s) apresentada(s) pelo primeiro classificado não for(em) aceita(s), o Pregoeiro analisará a aceitabilidade da proposta ou lance ofertado pelo segundo classificado. Seguir-se-á com a verificação da(s) amostra(s) e, assim, sucessivamente, até a verificação de uma que atenda às especificações constantes no Termo de Referência.

15. DA FASE DE HABILITAÇÃO

15.1. Os documentos previstos no Item 7 - Documentação, necessária e suficiente para demonstrar a capacidade do licitante de realizar o objeto da licitação, será exigida para fins de habilitação, nos termos dos arts. 62 a 70 da Lei nº 14.133, de 2021.

15.2. A documentação exigida para fins de habilitação jurídica, fiscal, social e trabalhista e econômico-financeira, poderá ser substituída pelo registro cadastral no SICAF.

15.3. Quando permitida a participação de empresas estrangeiras que não funcionem no País, as exigências de habilitação serão atendidas mediante documentos equivalentes, inicialmente apresentados em tradução livre.



PREFEITURA MUNICIPAL DE GENERAL CARNEIRO DEPARTAMENTO DE LICITAÇÕES

Avenida Presidente Getúlio Vargas, 601 – Centro
General Carneiro – Estado do Paraná – CEP: 84.660-000
E-mail: licitacao@generalcarneiro.pr.gov.br

- 15.4.** Na hipótese de o licitante vencedor ser empresa estrangeira que não funcione no País, para fins de assinatura do contrato ou da ata de registro de preços, os documentos exigidos para a habilitação será traduzidos por tradutor juramentado no País e apostilados nos termos do Decreto Municipal nº 1.087/2024, ou de outro que venha a substituí-lo, ou consularizados pelos respectivos consulados ou embaixadas.
- 15.5.** Os documentos exigidos para fins de habilitação poderão ser apresentados em original, por cópia.
- 15.6.** Os documentos exigidos para fins de habilitação poderão ser substituídos por registro cadastral emitido por órgão ou entidade pública, desde que o registro tenha sido feito em obediência ao disposto na Lei nº 14.133/2021.
- 15.7.** Será verificado se o licitante apresentou declaração de que atende aos requisitos de habilitação, e o declarante responderá pela veracidade das informações prestadas, na forma da lei (art. 63, I, da Lei nº 14.133/2021).
- 15.8.** Será verificado se o licitante apresentou no sistema, sob pena de inabilitação, a declaração de que cumpre as exigências de reserva de cargos para pessoa com deficiência e parareabilitado da Previdência Social, previstas em lei e em outras normas específicas.
- 15.9.** O licitante deverá apresentar, sob pena de desclassificação, declaração de que suas propostas econômicas compreendem a integralidade dos custos para atendimento dos direitos trabalhistas assegurados na Constituição Federal, nas leis trabalhistas, nas normas infralegais, nas convenções coletivas de trabalho e nos termos de ajustamento de conduta vigentes na data de entrega das propostas.
- 15.10.** A habilitação será verificada por meio do SICAF, nos documentos por ele abrangidos.
- 15.11.** Somente haverá a necessidade de comprovação do preenchimento de requisitos mediante apresentação dos documentos originais não-digitais quando houver dúvida em relação à integridade do documento digital ou quando a lei expressamente o exigir. ([IN nº 3/2018, art. 4º, §1º, e art. 6º, §4º](#)).
- 15.12.** É de responsabilidade do licitante conferir a exatidão dos seus dados cadastrais no SICAF e mantê-los atualizados junto aos órgãos responsáveis pela informação, devendo proceder, imediatamente, à correção ou à alteração dos registros tão logo identifique incorreção ou aqueles se tornem desatualizados. ([IN nº 3/2018, art. 7º, caput](#)).
- 15.13.** A não observância do disposto no item anterior poderá ensejar desclassificação no momento da habilitação. ([IN nº 3/2018, art. 7º, parágrafo único](#)).
- 15.14.** A verificação pelo pregoeiro, em sítios eletrônicos oficiais de órgãos e entidades emissores de certidões constitui meio legal de prova, para fins de habilitação.
- 15.15.** Os documentos exigidos para habilitação que não estejam contemplados no SICAF serão enviados por meio do sistema, em formato digital, no prazo de 02 (DUAS HORAS), prorrogável por igual período, contado da solicitação do pregoeiro.
- 15.16.** Na hipótese de a fase de habilitação anteceder a fase de apresentação de propostas e lances, os licitantes encaminharão, por meio do sistema, simultaneamente os documentos de habilitação e a proposta com o preço ou o percentual de desconto, observado o disposto no Decreto Municipal nº 1.087 de 06 de fevereiro de 2024, art. 71 e seguintes.
- 15.17.** A verificação no SICAF ou a exigência dos documentos nele não contidos somente será feita em relação ao licitante vencedor.
- 15.18.** Os documentos relativos à regularidade fiscal que constem do Termo de Referência somente serão exigidos, em qualquer caso, em momento posterior ao julgamento das propostas, e apenas do licitante mais bem classificado.



PREFEITURA MUNICIPAL DE GENERAL CARNEIRO DEPARTAMENTO DE LICITAÇÕES

Avenida Presidente Getúlio Vargas, 601 – Centro
General Carneiro – Estado do Paraná – CEP: 84.660-000
E-mail: licitacao@generalcarneiro.pr.gov.br

15.19. Respeitada a exceção do subitem anterior, relativa à regularidade fiscal, quando a fase de habilitação anteceder as fases de apresentação de propostas e lances e de julgamento, a verificação ou exigência do presente subitem ocorrerá em relação a todos os licitantes.

15.20. Após a entrega dos documentos para habilitação, não será permitida a substituição ou a apresentação de novos documentos, salvo em sede de diligência, para (Lei 14.133/21, art. 64)

15.21. Complementação de informações acerca dos documentos já apresentados pelos licitantes e desde que necessária para apurar fatos existentes à época da abertura do certame; e

15.22. Atualização de documentos cuja validade tenha expirado após a data de recebimento das propostas.

15.23. Na análise dos documentos de habilitação, a comissão de contratação poderá sanar erros ou falhas, que não alterem a substância dos documentos e sua validade jurídica, mediante decisão fundamentada, registrada em ata e acessível a todos, atribuindo-lhes eficácia para fins de habilitação e classificação.

15.24. Na hipótese de o licitante não atender às exigências para habilitação, o pregoeiro examinará a proposta subsequente e assim sucessivamente, na ordem de classificação, até a apuração de uma proposta que atenda ao presente edital.

15.25. Somente serão disponibilizados para acesso público os documentos de habilitação do licitante cuja proposta atenda ao edital de licitação, após concluídos os procedimentos de que trata o subitem anterior.

15.26. A comprovação de regularidade fiscal e trabalhista das microempresas e das empresas de pequeno porte somente será exigida para efeito de contratação, e não como condição para participação na licitação ([art. 4º do Decreto nº 8.538/2015](#)).

16. DA REABERTURA DA SESSÃO PÚBLICA

16.1. A sessão pública poderá ser reaberta:

16.1.1. Nas hipóteses de provimento de recurso que leve à anulação de atos anteriores à realização da sessão pública precedente ou em que seja anulada a própria sessão pública, situação em que serão repetidos os atos anulados e os que dele dependam.

16.1.2. Quando houver erro na aceitação do preço melhor classificado ou quando o licitante declarado vencedor não assinar o contrato, não retirar o instrumento equivalente ou não comprovar a regularização fiscal e trabalhista, nos termos do art. 43, §1º da LC nº 123/2006. Nessas hipóteses, serão adotados os procedimentos imediatamente posteriores ao encerramento da etapa de lances.

16.2. Todos os licitantes remanescentes deverão ser convocados para acompanhar a sessão reaberta.

16.2.1. A convocação se dará por meio do sistema eletrônico (“chat”), e-mail, de acordo com a fase do procedimento licitatório.

16.2.2. A convocação feita por e-mail dar-se-á de acordo com os dados contidos no cadastro junto a Plataforma BLL Compras, sendo responsabilidade do licitante manter seus dados cadastrais atualizados.

17. DA ADJUDICAÇÃO E DA HOMOLOGAÇÃO

17.1. O objeto da licitação será adjudicado ao licitante declarado vencedor, havendo ou não interposição de recurso, pela autoridade competente.

17.2. Após a fase recursal, constatada a regularidade dos atos praticados, a autoridade competente homologará o procedimento licitatório.



PREFEITURA MUNICIPAL DE GENERAL CARNEIRO DEPARTAMENTO DE LICITAÇÕES

Avenida Presidente Getúlio Vargas, 601 – Centro
General Carneiro – Estado do Paraná – CEP: 84.660-000
E-mail: licitacao@generalcarneiro.pr.gov.br

18. DO TERMO CONTRATUAL

18.1. Homologado o resultado da licitação, terá o adjudicatário o prazo de **05 (cinco) dias**, contados a partir da data de sua convocação, para assinar o Termo Contratual, cujo prazo de validade encontra-se nela fixado, sob pena de decair do direito à contratação, sem prejuízo das sanções previstas neste Edital.

18.2. Alternativamente à convocação para comparecer perante o órgão ou entidade para a assinatura do Termo Contratual, a Administração poderá encaminhá-la para assinatura, mediante correspondência postal com aviso de recebimento (AR) ou meio eletrônico, para que seja assinada e devolvida no prazo **de 05 (cinco) dias**, a contar da data de seu recebimento.

18.2.2. O prazo previsto no subitem anterior poderá ser prorrogado, por igual período, por solicitação justificada do adjudicatário e aceita pela Administração.

18.3. O prazo estabelecido no subitem anterior para assinatura do Termo Contratual poderá ser prorrogado uma única vez, por igual período, quando solicitado pelo(s) licitante(s) vencedor(s), durante o seu transcurso, e desde que devidamente aceito.

18.4. Serão formalizadas tantos Termos Contratuais quanto necessárias para o registro de todos os itens constantes no Termo de Referência, com a indicação do licitante vencedor, a descrição do(s) item(ns), as respectivas quantidades, preços registrados e demais condições.

18.5. O prazo do presente de instrumento é de 12 (doze) meses.

18.6. Previamente à contratação a Administração realizará consulta aos meios pertinentes, para identificar possível suspensão temporária de participação em licitação, no âmbito do órgão ou entidade, proibição de contratar com o Poder Público, bem como ocorrências impeditivas indiretas, observado o disposto no art. 29, da Instrução Normativa nº 3, de 26 de abril de 2018, e nos termos do art. 6º, III, da Lei nº 10.522, de 19 de julho de 2002, consulta prévia ao CADIN.

18.7. Na assinatura do Termo Contratual, será exigida a comprovação das condições de habilitação consignadas no edital, que deverão ser mantidas pelo licitante durante a vigência do contrato.

18.8. Na hipótese de o vencedor da licitação não comprovar as condições de habilitação consignadas no edital ou se recusar a assinar o contrato, a Administração, sem prejuízo da aplicação das sanções das demais cominações legais cabíveis a esse licitante, poderá convocar outro licitante, respeitada a ordem de classificação, para, após a comprovação dos requisitos para habilitação, analisada a proposta e eventuais documentos complementares e, feita a negociação, assinar o contrato.

19. DO REAJUSTE

19.1. Os preços são fixos e irremovíveis no prazo de um ano contado da data limite para a apresentação das propostas.

19.2. Dentro do prazo de vigência do contrato e mediante solicitação da contratada, os preços contratados poderão sofrer reajuste após o interregno de um ano, aplicando-se Índice Nacional de Custo de Construção (INCC).

19.3. Nos reajustes subsequentes ao primeiro, o interregno mínimo de um ano será contado a partir dos efeitos financeiros do último reajuste.

19.4. No caso de atraso ou não divulgação do índice de reajustamento, o CONTRATANTE pagará à CONTRATADA a importância calculada pela última variação conhecida, liquidando a diferença correspondente tão logo seja divulgado o índice definitivo. Fica a CONTRATADA obrigada a apresentar memória de cálculo referente ao reajustamento de preços do valor remanescente, sempre que este ocorrer.

19.5. Nas aferições finais, o índice utilizado para reajuste será, obrigatoriamente, o definitivo.



PREFEITURA MUNICIPAL DE GENERAL CARNEIRO

DEPARTAMENTO DE LICITAÇÕES

Avenida Presidente Getúlio Vargas, 601 – Centro
General Carneiro – Estado do Paraná – CEP: 84.660-000
E-mail: licitacao@generalcarneiro.pr.gov.br

19.6. Caso o índice estabelecido para reajustamento venha a ser extinto ou de qualquer forma não possa mais ser utilizado, será adotado, em substituição, o que vier a ser determinado pela legislação então em vigor.

19.7. Na ausência de previsão legal quanto ao índice substituto, as partes elegerão novo índice oficial, para reajustamento do preço do valor remanescente, por meio de termo aditivo.

19.8. O reajuste será realizado por apostilamento.

20. DO PRAZO E CONDIÇÕES DE EXECUÇÃO DOS SERVIÇOS

20.1. O prazo de execução dos serviços licitados é de 60 (sessenta) dias, contados a partir da data de expedição da AF – Autorização de Fornecimento, sendo que, as solicitações ocorrerão de acordo com a disponibilidade financeira e orçamentária do Município.

20.2. Após a emissão de ordem de serviço, a empresa vencedora terá o prazo de 03 (três) dias corridos para iniciar o trabalho nos locais indicados.

20.3. Após a conclusão de cada etapa dos serviços, a empresa contratada terá que comunicar o Departamento de Engenharia deste Município para que este fiscalize o trecho executado, para fins de aprovação ou recusa do mesmo.

20.4. Caso seja recusado os serviços fiscalizados, a empresa contratada terá que refazê-lo, sem quaisquer ônus para este Município.

21. DA SEGURANÇA E MEDICINA NO TRABALHO

21.1. Todos os equipamentos de Proteção Individual – EPI, necessários e adequados ao desenvolvimento de cada tarefa nas diversas etapas do serviço, deverão ser fornecidos pela licitante vencedora.

21.2. A licitante vencedora deverá tornar obrigatório o uso dos EPI's para seus funcionários.

21.3. O equipamento de proteção individual fornecido ao empregado deverá conter a identificação da licitante vencedora.

21.4. A licitante vencedora não será eximida de qualquer responsabilidade quanto à segurança individual e coletiva de seus trabalhadores.

21.5. Deverão ser observadas pela licitante vencedora todas as condições de higiene e segurança necessárias à preservação da integridade física de seus empregados, ao patrimônio do licitador e de outrem, e aos materiais envolvidos no serviço, de acordo com as normas regulamentadoras.

21.6. O licitador atuará objetivando o total cumprimento das normas conforme contido em edital, estando autorizado a interditar serviços ou parte destes. Em caso do não cumprimento das exigências da lei e se houver paralisações, estas não serão caracterizadas como justificativa por atraso dos serviços.

22. ESPECIFICAÇÃO DA GARANTIA DO SERVIÇO

22.1. O prazo de garantia contratual dos serviços, complementar à garantia legal, será de, no mínimo 12 (doze) meses, contado a partir do primeiro dia útil subsequente à data do recebimento definitivo do objeto.

23. VISTORIA



PREFEITURA MUNICIPAL DE GENERAL CARNEIRO DEPARTAMENTO DE LICITAÇÕES

Avenida Presidente Getúlio Vargas, 601 – Centro
General Carneiro – Estado do Paraná – CEP: 84.660-000
E-mail: licitacao@generalcarneiro.pr.gov.br

23.1. A avaliação prévia do local de execução dos serviços é imprescindível para o conhecimento pleno das condições e peculiaridades do objeto a ser contratado, sendo assegurado ao interessado o direito de realização de vistoria prévia, acompanhado por servidor designado para esse fim, de segunda à sexta-feira, das 08:00 horas às 17:00 horas.

23.2. Para a vistoria, o representante legal da empresa ou responsável técnico deverá estar devidamente identificado, apresentando documento de identidade civil e documento expedido pela empresa comprovando sua habilitação para a realização da vistoria.

23.3. Caso o licitante opte por não realizar a vistoria, deverá prestar declaração formal assinada pelo responsável técnico do licitante acerca do conhecimento pleno das condições e peculiaridades da contratação.

23.4. A não realização da vistoria não poderá embasar posteriores alegações de desconhecimento das instalações, dúvidas ou esquecimentos de quaisquer detalhes dos locais da prestação dos serviços, devendo o contratado assumir os ônus dos serviços decorrentes.

24. DAS CONDIÇÕES DE PAGAMENTO

24.1. O pagamento do preço consignado na proposta vencedora será efetuado de acordo com a execução dos serviços, medição, vistorias efetuadas e atestadas por técnicos do Departamento de Engenharia desta Prefeitura, mediante apresentação e empenho da Nota Fiscal correspondente.

24.2. O valor correspondente à retenção do I.S.S.Q.N (Imposto sobre Serviços de Qualquer Natureza); e, I.R.R.F.P.J. (Imposto de Renda Retido na Fonte - Pessoa Jurídica) terá que ser expresso na Nota Fiscal de forma isolada de outros valores;

24.3. No ato de recebimento da 1ª (primeira) parcela a empresa vencedora, terá que apresentar os seguintes documentos, dentro do prazo de validade:

24.3.1. Prova de regularidade fiscal para com as Fazendas Federal, Estadual e Municipal (Certidão Negativa), do domicílio ou sede da proponente, ou outra equivalente, na forma da Lei; e,

24.3.2. Prova de regularidade relativa à Seguridade Social – INSS (Certidão Negativa), e ao Fundo de Garantia por Tempo de Serviço – FGTS (Certidão Negativa), demonstrado situação regular no cumprimento dos encargos sociais instituídos por Lei.

24.3.3. Cópia da Anotação de Responsabilidade Técnica – ART, devidamente registrada junto ao CREA/CAU, relativa aos serviços executados, conforme exigência legal aplicável.

25. DA CLASSIFICAÇÃO ORÇAMENTÁRIA

25.1 Para o atendimento das despesas provenientes deste processo são indicadas as seguintes dotações orçamentárias:

Cód. Red.	Un. Orç.	Proj./Ativ	Recurso	Elemento Despesa	Compl. Do Elemento
29	02.002	2.042	000/511	3.3.90.39	3.3.90.39.16

26. DA FISCALIZAÇÃO

26.1. Os serviços/materiais ora licitados serão fiscalizados e recebidos pelo senhor **Carlos Alexandre de**



PREFEITURA MUNICIPAL DE GENERAL CARNEIRO DEPARTAMENTO DE LICITAÇÕES

Avenida Presidente Getúlio Vargas, 601 – Centro
General Carneiro – Estado do Paraná – CEP: 84.660-000
E-mail: licitacao@generalcarneiro.pr.gov.br

Oliveira, engenheiro responsável desta Prefeitura e pelo senhor **Ademir Siega**, Técnico de Segurança, os quais acompanharam todas as ocorrências e adoção de providências pertinentes ao perfeito desempenho do objeto contratado, sendo que, aqueles que estiverem em desacordo serão rejeitados, obrigando-se a empresa a substituí-los, no prazo máximo de 24 (vinte e quatro) horas, sem prejuízo para este município.

26.2. Constatado que os serviços ofertados não atende as especificações estipuladas neste Edital, ou ainda, que não atende a finalidade que dele naturalmente se espera, o órgão responsável pelo recebimento expedirá ofício à empresa vencedora, comunicando e justificando as razões da recusa e ainda notificando-a para que sane as irregularidades dentro do menor prazo possível.

27. GESTOR DO CONTRATO

27.1. Fica designada para atuar como gestora do Contrato, após a assinatura do mesmo, a **Sra Marcela Dos Santos Guimarães**, Secretária Municipal de Planejamento, a qual acompanhará todas as ocorrências e adoção de providências pertinentes ao perfeito desempenho do objeto contratado.

28. DO PRAZO DE VIGÊNCIA

28.1. O prazo de vigência da contratação é de 12 (doze) meses, podendo haver sua prorrogação em conformidade com a previsão constante nos artigos 106 e 107 da Lei nº 14.133/21 condicionada ao ateste, pela autoridade competente, de que as condições e os preços permanecem vantajosos para a Administração.

29. DAS OBRIGAÇÕES DA LICITANTE VENCEDORA

29.1. Prestar os serviços de acordo com o cronograma anexado à plataforma BLL.

29.2. Atender, num prazo de até 05 (cinco) dias, as solicitações relativas à substituição dos serviços que não atenda ao especificado;

29.2.1. Responsabilizar-se pelos vícios e danos decorrentes do objeto, de acordo com os artigos 12, 13 e 17 a 27, do Código de Defesa do Consumidor (Lei nº 8.078, de 1990);

29.2.2. Substituir, reparar ou corrigir, às suas expensas, no prazo fixado neste instrumento, o objeto com avarias ou defeitos;

29.3. Prestar os serviços no prazo estabelecido, informando em tempo hábil qualquer motivo impeditivo ou que impossibilite assumir o estabelecido.

29.4. Assumir inteira responsabilidade quanto à garantia e qualidade dos serviços, reservando à secretaria solicitante o direito de recusá-lo caso não satisfaça aos padrões especificados.

29.5. Comunicar imediatamente à Secretaria solicitante, quando for o caso, qualquer anormalidade verificada, inclusive de ordem funcional, para que sejam adotadas as providências de regularização necessárias.

29.6. Responder objetivamente por quaisquer danos pessoais ou materiais decorrentes da entrega dos serviços, seja por vício de fabricação ou por ação ou omissão de seus empregados.

29.7. Responder direta e exclusivamente pela execução do contrato de prestação de serviços, não podendo, em nenhuma hipótese, transferir a responsabilidade pelo serviço a terceiros, sem o expresse consentimento da secretaria requisitante.

29.8. Refazer os serviços considerados impróprio no prazo máximo de 48 (quarenta e oito) horas, contado do recebimento.

29.9. Obter quaisquer tipos de licenças junto aos órgãos fiscalizadores para a prestação dos serviços.



PREFEITURA MUNICIPAL DE GENERAL CARNEIRO DEPARTAMENTO DE LICITAÇÕES

Avenida Presidente Getúlio Vargas, 601 – Centro
General Carneiro – Estado do Paraná – CEP: 84.660-000
E-mail: licitacao@generalcarneiro.pr.gov.br

29.10. Indicar e manter permanentemente um preposto responsável pelo gerenciamento dos itens, devidamente investido dos poderes para tanto, para tratar dos assuntos relativos ao contrato.

29.11. Utilizar de pessoas habilitadas e com conhecimento completo dos serviços a serem prestados, em conformidade com as normas e determinações em vigor;

29.12. Relatar ao contratante toda e qualquer irregularidade verificada nos serviços prestados;

29.13. Responsabilizar-se integralmente pela prestação dos serviços nos termos da legislação vigente e exigências editalícias, observadas as especificações, normas e outros detalhamentos, quando for o caso ou no que for aplicável, fazer cumprir, por parte de seus empregados e prepostos, as normas da secretaria solicitante;

29.14. Apresentar, antes do início da execução dos serviços, a respectiva Anotação de Responsabilidade Técnica (ART) registrada no CREA/CAU, compatível com o objeto contratado e vinculada ao profissional responsável técnico indicado, conforme exigência legal.

30. DAS OBRIGAÇÕES DA CONTRATANTE

30.1. Constituem obrigações do Município de General Carneiro:

30.1.1. Efetuar o pagamento de acordo com o previsto no respectivo edital:

30.1.2. Fiscalizar e acompanhar a PROPONENTE VENCEDORA no recebimento quais deveram apresentar descrição e qualidade, conforme Anexo I desse Edital.

30.1.3. Receber o objeto no prazo e condições estabelecidos no Edital e seus anexos; e

a) Verificar minuciosamente, no prazo fixado, a conformidade dos bens recebidos provisoriamente com as especificações constantes no Edital e da Proposta, para fins de aceitação e recebimento definitivo;

b) Comunicar à proponente vencedora, por escrito, sobre imperfeições ou irregularidades verificadas no objeto fornecido, para que seja substituído;

c) Acompanhar e fiscalizar o cumprimento das obrigações da proponente vencedora, através de comissão/servidor especialmente designado; e,

d) Efetuar o pagamento à proponente vencedora no valor correspondente ao fornecimento do objeto, no prazo e forma estabelecidos no Edital e seus anexos.

31. DAS SANÇÕES

31.1. Comete infração administrativa, nos termos dalei, o licitante que, com dolo ou culpa:

- Deixar de entregar a documentação exigida para o certame:

Pena: impedimento do direito de licitar e contratar com o Município de General Carneiro/PR pelo prazo de até 120 (cento vinte) dias;

- Fizer declaração falsa ou apresentar documento falso para o certame:

Pena: impedimento do direito de licitar e contratar com o Município de General Carneiro/PR pelo prazo de 60 (sessenta) dias e multa correspondente a até 10% (dez por cento) do valor do item da contratação.

- Ensejar o retardamento da execução do certame:



PREFEITURA MUNICIPAL DE GENERAL CARNEIRO DEPARTAMENTO DE LICITAÇÕES

Avenida Presidente Getúlio Vargas, 601 – Centro
General Carneiro – Estado do Paraná – CEP: 84.660-000
E-mail: licitacao@generalcarneiro.pr.gov.br

Pena: impedimento do direito de licitar e contratar com o Município de General Carneiro/PR pelo prazo de até 120 (cento vinte) dias.

- Não manter a proposta:

Pena: impedimento do direito de licitar e contratar com o Município de General Carneiro/PR pelo prazo de até 120 (cento e vinte) dias.

- Comportar-se de modo inidôneo ou praticar ato lesivo previsto no art. 5º da Lei nº 12.846, de 1º de agosto de 2013:

Pena: impedimento do direito de licitar e contratar com o Município de General Carneiro/PR pelo prazo de até 60 (sessenta) dias e multa correspondente a até 10% (dez por cento) do valor do item de contratação.

- Cometer fraude de qualquer natureza:

Pena: impedimento do direito de licitar e contratar com o Município de General Carneiro/PR pelo prazo de até 60 (sessenta) dias e multa correspondente a até 10% (dez por cento) do valor do item de contratação.

– Além das penalidades acima, os licitantes ficarão sujeitos ao cancelamento de sua inscrição no cadastro da PMGC e, no que couber, às demais penalidades referidas no Título IV da Lei nº 14.133/2021.

– Na hipótese de aplicação de penalidade de multa, será emitida notificação de cobrança ao licitante, que deverá fazer o recolhimento do valor aos cofres públicos no prazo de 05 (cinco) dias úteis, contados do recebimento da notificação, sob pena de cobrança judicial.

– Detectada prática de conduta especificadas consideradas infrações administrativas na sessão pública, o pregoeiro sugerirá a autoridade competente que inicie procedimento de apuração em processo apartado.

– Em sendo aberto procedimento de apuração das condutas pela autoridade competente, os licitantes serão notificados formalmente para apresentação de defesa administrativa.

– Para os fins deste edital, para aplicação de qualquer das penalidades previstas, considera-se:

- Deixar de entregar a documentação exigida para o certame:

- Não entregar qualquer documento que tenha sido exigido no edital ou solicitado pelo pregoeiro durante o certame; ou:

a) Entregar em desacordo qualquer documento que tenha sido exigido no edital ou solicitado pelo pregoeiro durante o certame;

b) Fazer declaração falsa ou apresentar documento falso para o certame:

c) Prestar informações falsas; ou

d) Apresentar documentação com informações inverídicas; III – retardar a execução do certame:

e) Apresentar proposta ou amostra em desacordo com as especificações do edital;

f) Não comprovar os requisitos de habilitação; ou

g) Praticar qualquer ação, ou se omitir, de modo que prejudique o bom andamento do certame;

- Não manter resposta;

- Não enviar resposta;

h) Recusar-se a enviar o detalhamento da proposta quando exigível;



PREFEITURA MUNICIPAL DE GENERAL CARNEIRO DEPARTAMENTO DE LICITAÇÕES

Avenida Presidente Getúlio Vargas, 601 – Centro
General Carneiro – Estado do Paraná – CEP: 84.660-000
E-mail: licitacao@generalcarneiro.pr.gov.br

- g) Pedir para ser desclassificada quando encerrada a etapa competitiva; ou
- h) Deixar de apresentar amostra; e
- i) Comportar-se de maneira inidônea ou praticar ato lesivo previsto no art. 5º da Lei nº 12.846, de 1º de agosto de 2013:

- Frustrar ou fraudar o caráter competitivo do procedimento licitatório;
- Agir em conluio ou em desconformidade com a lei;
- Induzir deliberadamente a erro no julgamento;
- Apresentar amostra falsificada ou deteriorada; ou
- Realizar atos com os descritos no art. 156, inciso IV, § 5º da Lei nº 14.133/2021.

– Não será apurada a conduta pertinente à desclassificação ocorrida antes da fase de lances, salvo se houver indícios de má-fé.

– Quando a ação ou omissão do licitante ou do adjudicatário ensejar o enquadramento da conduta em tipos distintos, prevalecerá aquele que comina a sanção mais gravosa.

- Quando, em um mesmo procedimento licitatório, o licitante cometer mais de uma conduta passível de punição em itens de contratação diversos, será aplicada a pena da conduta mais gravosa, podendo ser majorada até seu patamar máximo, observado o princípio da proporcionalidade.

– Poderá ser afastada a majoração de que trata o item anterior caso as condutas perpetradas possuam nexo causal entre si.

– A aplicação de quaisquer das penalidades previstas neste edital será realizada mediante instauração de procedimento administrativo que assegurará o contraditório e a ampla defesa.

– Caso tenha sido verificada concomitante conduta que configure ato lesivo à administração pública, o rito da apuração será aquele previsto na Lei nº 12.846, de 1º de agosto de 2013.

– A autoridade competente, na aplicação das sanções, levará em consideração a gravidade da conduta do infrator, o caráter educativo da pena e o dano causado à Administração, observados os princípios da proporcionalidade e da razoabilidade.

– O licitante ficará isento das penalidades caso reconhecida força maior ou caso fortuito devidamente reconhecido pela Administração da PMGC, bem como comprovado que a conduta praticada seja decorrente de vícios ou omissões para os quais não tenha contribuído.

– As penalidades serão obrigatoriamente registradas no SICAF após o trânsito em julgado administrativo.

– Considera-se que a decisão teve o trânsito em julgado administrativo:

a) No dia útil subsequente ao término do prazo para a interposição de recurso, sem a interposição deste;

b) No dia útil subsequente à ciência da decisão em sede de recurso.

32. DA IMPUGNAÇÃO AO EDITAL E DO PEDIDO DE ESCLARECIMENTO

32.1. Até **03 (três) dias úteis** antes da data designada para a abertura da sessão pública, qualquer pessoa poderá impugnar este Edital.



PREFEITURA MUNICIPAL DE GENERAL CARNEIRO DEPARTAMENTO DE LICITAÇÕES

Avenida Presidente Getúlio Vargas, 601 – Centro
General Carneiro – Estado do Paraná – CEP: 84.660-000
E-mail: licitacao@generalcarneiro.pr.gov.br

32.2. A impugnação poderá ser realizada por forma eletrônica, pelo e-mail licitacao@generalcarneiro.pr.gov.br ou por petição dirigida ao setor de Licitação no endereço Av. Getúlio Vargas, 601, Centro, General Carneiro – PR.

32.3. Caberá o pregoeiro, auxiliado pelos responsáveis pela elaboração deste Edital e seus anexos, decidir sobre a impugnação no prazo de até dois dias úteis contados da data de recebimento da impugnação.

32.4. Acolhida a impugnação, será definida e publicada nova data para a realização do certame.

32.5. Os pedidos de esclarecimentos referentes a este processo licitatório deverão ser enviados o pregoeiro, até **03 (três) dias úteis anteriores** à data designada para abertura da sessão pública, exclusivamente por meio eletrônico via internet, no endereço indicado no Edital.

32.6. O pregoeiro responderá aos pedidos de esclarecimentos no prazo de três dias úteis, contado da data de recebimento do pedido, e poderá requisitar subsídios formais aos responsáveis pela elaboração do edital e dos anexos.

32.7. As impugnações e pedidos de esclarecimentos não suspendem os prazos previstos no certame.

32.7.1. A concessão de efeito suspensivo à impugnação é medida excepcional e deverá ser motivada pelo pregoeiro, nos autos do processo de licitação.

32.8. As respostas aos pedidos de esclarecimentos serão divulgadas pelo sistema e vincularão os participantes e a administração..

33. DO SISTEMA ELETRÔNICO

33.1. A proponente será responsável por todas as transações que forem efetuadas em seu nome no sistema eletrônico (www.bll.org.br), assumindo como firmes e verdadeiras sua proposta e seus lances.

33.2. Se o Sistema do PREGÃO ELETRÔNICO BOLSA DE LICITAÇÕES E LEILÕES DO BRASIL ficar inacessível por problemas operacionais exclusivamente do Sistema Portal de Licitações BOLSA DE LICITAÇÕES E LEILÕES DO BRASIL, com a desconexão de todos os participantes no decorrer da etapa competitiva do Pregão, o certame será suspenso e retomado somente após a comunicação via e-mail aos participantes e no próprio endereço eletrônico onde ocorria a sessão pública www.bll.org.br.

33.3. No caso de desconexão do sistema, os demais atos serão resolvidos conforme acima neste edital.

33.4. Quando a desconexão do Pregoeiro persistir por tempo superior a 10 minutos, os demais atos serão resolvidos conforme acima neste edital.

33.5. Caberá à proponente:

a) Acompanhar as operações no sistema eletrônico durante o todo o processo do Pregão, ficando responsável pelo ônus decorrente da perda de negócios diante da inobservância de quaisquer mensagens emitidas pelo sistema ou de sua desconexão, inclusive no que tange aos subitens supra.

b) Solicitar o cancelamento da chave de identificação ou da senha de acesso por interesse próprio.

c) O uso da senha de acesso pela proponente é de sua responsabilidade exclusiva, incluindo qualquer transação efetuada diretamente ou por seu representante, não cabendo à BOLSA DE LICITAÇÕES E LEILÕES DO BRASIL responsabilidade por eventuais danos decorrentes de uso indevido da senha, ainda que por terceiros.

d) O credenciamento junto à BOLSA DE LICITAÇÕES E LEILÕES DO BRASIL implica a responsabilidade legal da proponente e a presunção de sua capacidade técnica para realização das transações inerentes ao Pregão na forma eletrônica.



PREFEITURA MUNICIPAL DE GENERAL CARNEIRO DEPARTAMENTO DE LICITAÇÕES

Avenida Presidente Getúlio Vargas, 601 – Centro
General Carneiro – Estado do Paraná – CEP: 84.660-000
E-mail: licitacao@generalcarneiro.pr.gov.br

34. DISPOSIÇÕES GERAIS

34.1. O Prefeito do Município de General Carneiro/PR ou, por delegação, o pregoeiro compete anular este pregão por ilegalidade, de ofício ou por provocação de qualquer pessoa, e revogar o certame por considerá-lo inoportuno ou inconveniente diante de fato superveniente, mediante ato escrito e fundamentado.

34.2. A anulação do pregão induz à da ata de registro de preços ou contrato administrativo.

34.3. Os licitantes não terão direito a indenização em decorrência de anulação do procedimento licitatório, ressalvado o direito do contratado de boa-fé de ser ressarcido pelos encargos que tiver suportado no cumprimento da ata de registro de preços ou contrato.

34.4. É facultado o pregoeiro ou à autoridade superior, em qualquer fase deste pregão, promover diligência destinada a esclarecer ou completar a instrução do processo, sendo vedada, ressalvados os casos previstos neste edital, a inclusão posterior de informações ou de documentos que deveriam ter sido apresentados para fins de classificação e habilitação.

34.5. No julgamento das propostas e na fase de habilitação, o pregoeiro poderá sanar erros ou falhas que não alterem a substância das propostas e dos documentos e sua validade jurídica, mediante despacho fundamentado, registrado em ata e acessível a todos, atribuindo-lhe validade e eficácia para fins de classificação e habilitação.

34.6. Casos os prazos definidos neste edital não estejam expressamente indicados na proposta, eles serão considerados como aceitos pelos licitantes para efeitos de julgamento deste pregão.

34.7. Poderá ser solicitada tradução para a língua portuguesa, efetuada por tradutor juramentado, de documentos emitidos em língua estrangeira, que também deverão ser devidamente consularizados em cartório de rótulos e documentos.

34.8. Em caso de divergência entre normas infralegais as contidas neste edital, prevalecerão as últimas.

34.9. Este pregão poderá ter a data de abertura da sessão pública transferida por conveniência da PMGC.

34.10. Na contagem de prazos estabelecidos neste edital, será excluído o dia do início e incluído o do vencimento, e serão considerados os dias consecutivos exceto quando for explicitamente disposto em contrário.

34.11. Só se iniciam e vencem os prazos referidos nesta licitação em dia de expediente na PMGC, portanto serão prorrogados até o próximo dia útil os prazos que vencerem durante o recesso forense.

34.12. O Edital e seus anexos estão disponíveis, na íntegra, no Portal Nacional de Contratações Públicas (PNCP) e endereço eletrônico (www.bll.org.br), e também poderão ser lidos e/ou obtidos no endereço Avenida Presidente Getúlio Vargas, 601, Centro, General Carneiro – Paraná, no horário das 08h:00min às 12h:00min e das 13h:00min. às 17h:00min, de segunda a sexta-feira, exceto feriados, mesmo endereço e período no qual os autos do processo administrativo permanecerão com vista franqueada aos interessados.

34.13. As questões decorrentes das previsões deste edital que não possam ser dirimidas administrativamente serão processadas e julgadas pelo Foro da Comarca de União da Vitória/PR, com exclusão de qualquer outro, por mais privilegiado que seja.

34.14. Todas as referências de tempo no Edital, no aviso e durante a sessão pública observarão o horário de Brasília – DF.

35. FORO



PREFEITURA MUNICIPAL DE GENERAL CARNEIRO

DEPARTAMENTO DE LICITAÇÕES

Avenida Presidente Getúlio Vargas, 601 – Centro
General Carneiro – Estado do Paraná – CEP: 84.660-000
E-mail: licitacao@generalcarneiro.pr.gov.br

35.1. Fica eleito o Foro da Comarca de União da Vitória/PR, para dirimir todas as questões desta licitação, que não forem resolvidas por via administrativa ou por arbitramento, na forma do Código Civil.

36. ANEXOS DO EDITAL

I – Termo de Referência;

II – Documentação de Habilitação;

III – Modelo de Declaração de idoneidade;

IV – Modelo Declaração de que nenhum sócio exerce cargo ou Função Pública;

V – Modelo de CARTA-PROPOSTA;

VI – Termo de adesão ao sistema de pregão eletrônico da bll -bolsa de licitações do Brasil;

VII - Termo de adesão ao sistema eletrônico de licitações da bll – bolsa de licitações do brasil indicação de usuário do sistema;

VIII – Termo Contratual.

IX – Planilha de Custos.

X – Projeto Reforma.

General Carneiro/PR, 30 de maio de 2025.

Joel Ricardo Martins Ferreira
Prefeito



PREFEITURA MUNICIPAL DE GENERAL CARNEIRO

DEPARTAMENTO DE LICITAÇÕES

Avenida Presidente Getúlio Vargas, 601 – Centro
General Carneiro – Estado do Paraná – CEP: 84.660-000
E-mail: licitacao@generalcarneiro.pr.gov.br

PREGÃO ELETRONICO Nº. 036/2025 – PROCESSO Nº. 104/2025

ANEXO I

TERMO DE REFERÊNCIA

1. DA JUSTIFICATIVA

1.1. A presente contratação visa atender à necessidade de reforma da cobertura da sede da Prefeitura Municipal de General Carneiro-PR, tendo em vista o estado de deterioração da estrutura atual, composta por telhas de fibrocimento e estrutura de madeira. Tais condições comprometem a segurança dos servidores públicos e munícipes que frequentam o local, além de afetar o desempenho funcional da edificação pública em razão de infiltrações, vazamentos e risco estrutural.

A substituição da cobertura por estrutura metálica com telhamento em aço e acrílico, bem como a reconstrução da platibanda e a implantação de calhas e rufos, configura-se como medida essencial à preservação do patrimônio público, à integridade física dos usuários do espaço e à garantia da continuidade dos serviços administrativos municipais.

A adoção do regime de execução por empreitada por preço global é justificada pela natureza da obra, que demanda a execução integrada dos serviços, com escopo bem definido e sem possibilidade de parcelamento. O critério de julgamento adotado será o de menor preço global, por se tratar de contratação de obra comum, com especificações usuais e padronizadas, conforme previsto na Lei nº 14.133/2021.

A despesa será custeada com recursos próprios do Município, estando a contratação em consonância com o planejamento orçamentário e a legislação vigente

2. DA CLASSIFICAÇÃO DOS BENS COMUNS

2.1. Os serviços objeto desta licitação enquadram-se na categoria de bens e serviços comuns, por possuírem padrões de desempenho e características gerais e específicas usualmente encontrada no mercado. A contratação objetiva, por fim, respeitada a isonomia entre os licitantes, selecionar a proposta mais vantajosa para a Administração, que garanta a boa qualidade dos equipamentos a custos mais reduzidos, contribuindo para diminuição dos gastos governamentais.

3. DO OBJETO

3.1. A presente licitação tem como objeto o Pregão Eletrônico visando a: **“Contratação de empresa especializada para execução dos serviços de substituição do telhado da Prefeitura Municipal de General Carneiro – PR, incluindo fornecimento, instalação, mão de obra e todos os insumos necessários, conforme especificações e condições estabelecidas no Termo de Referência”**, a saber:

Item	Descrição	Qty	Valor Unit	Valor Total
01	Contratação de empresa especializada para execução de serviços de reforma e substituição da cobertura da sede da Prefeitura Municipal de General Carneiro-PR, abrangendo a substituição das estruturas dos telhados, platibandas e calhas, conforme projeto executivo e planilha de quantitativos anexos. A obra incluirá as seguintes etapas: <ul style="list-style-type: none">Demolições e remoções:<ul style="list-style-type: none">Retirada de telhas de fibrocimento: 417,71 m²Remoção de tesouras de madeira: 12 unidadesRemoção de alvenarias e tramas de madeira (diversas metragens)	01	R\$ 137.139,70	R\$ 137.139,70



PREFEITURA MUNICIPAL DE GENERAL CARNEIRO DEPARTAMENTO DE LICITAÇÕES

Avenida Presidente Getúlio Vargas, 601 – Centro
General Carneiro – Estado do Paraná – CEP: 84.660-000
E-mail: licitacao@generalcarneiro.pr.gov.br

	<ul style="list-style-type: none">• Execução da nova platibanda:<ul style="list-style-type: none">○ Alvenaria de blocos cerâmicos: 75,00 m²○ Forma e armação para pilares: 17,10 m² (forma) e 129,10 kg (aço)○ Acabamento com chapisco, emboço, reboco e pintura: 150,00 m²• Cobertura principal:<ul style="list-style-type: none">○ Tesouras metálicas de 12 metros: 9 unidades○ Trama de aço (terças): 279,00 m²○ Telhamento metálico: 405,00 m²○ Instalação de rufos e calhas metálicas: 101 metros lineares• Cobertura secundária:<ul style="list-style-type: none">○ Tesouras metálicas de 7 metros: 2 unidades○ Chapas acrílicas para telhamento: 45,00 m²○ Trama metálica e calhas: conforme especificações do projeto• Sistema de escoamento pluvial:<ul style="list-style-type: none">○ Tubos e conexões de PVC Ø 100 mm: 27 metros + 24 unidades (joelhos 45° e 90°)○ Abraçadeiras e suportes metálicos para calhas: 77 unidades			
--	---	--	--	--

General Carneiro/PR, 30 de Maio de 2025.

Joel Ricardo Martins Ferreira
Prefeito



PREFEITURA MUNICIPAL DE GENERAL CARNEIRO DEPARTAMENTO DE LICITAÇÕES

Avenida Presidente Getúlio Vargas, 601 – Centro
General Carneiro – Estado do Paraná – CEP: 84.660-000
E-mail: licitacao@generalcarneiro.pr.gov.br

ANEXO II

PREGÃO ELETRÔNICO Nº. 036/2025 – PROCESSO Nº. 104/2025

COMO CONDIÇÃO PRÉVIA AO EXAME DA DOCUMENTAÇÃO DE HABILITAÇÃO DO LICITANTE DETENTOR DA PROPOSTA CLASSIFICADA EM PRIMEIRO LUGAR, O PREGOEIRO VERIFICARÁ O EVENTUAL DESCUMPRIMENTO DAS CONDIÇÕES DE PARTICIPAÇÃO, ESPECIALMENTE QUANTO À EXISTÊNCIA DE SANÇÃO QUE IMPEÇA A PARTICIPAÇÃO NO CERTAME OU A FUTURA CONTRATAÇÃO, MEDIANTE A CONSULTA AOS SEGUINTE CADASTROS:

- a. Comprovante de não possuir registro impeditivo no Cadastro de Impedidos de Licitar do TCE/PR, <https://servicos.tce.pr.gov.br/tcepr/municipal/ail/ConsultarImpedidos.aspx>
- b. Comprovante de não possuir registro Cadastro Nacional de Empresas Inidôneas e Suspensas (CEIS), disponível no Portal da Transparência, <https://www.portaltransparencia.gov.br/sancoes/ceis?ordenarPor=nome&direcao=asc>
- c. Comprovante de não possuir registro no cadastro nacional de Detalhamento da Penalidade - Cadastro Nacional de Empresas Punidas (CNEP), disponível no Portal da Transparência, <https://www.portaltransparencia.gov.br/sancoes/cnep?ordenarPor=nome&direcao=asc>
- d. CERTIDÃO NEGATIVA DE IMPROBIDADE ADMINISTRATIVA E INELEGIBILIDADE, emitida pelo Conselho Nacional de Justiça (que poderá ser obtida através do site, https://www.cnj.jus.br/improbidade_adm/consultar_requerido.php)

PARA COMPROVAÇÃO DA HABILITAÇÃO JURÍDICA:

- a) Ato constitutivo, estatuto ou contrato social em vigor, devidamente registrado, em se tratando de sociedades comerciais, e acompanhado, no caso de sociedade por ações, dos documentos de eleição de seus atuais administradores;
- b) Prova de inscrição no Cadastro Nacional de Pessoa Jurídica – CNPJ do Ministério da Fazenda;
- c) Decreto de autorização, em se tratando de empresa ou sociedade estrangeira em funcionamento no País;
- d) Declaração de Idoneidade, apresentada de acordo com o modelo constante no Anexo III;
- e) Declaração de que nenhum Sócio exerce cargo ou Função Pública, de acordo com o modelo constante no Anexo IV.

PARA COMPROVAÇÃO DA REGULARIDADE FISCAL E TRABALHISTA:

- a) Prova de regularidade para com a Fazenda Federal, mediante apresentação de Certidão de Quitação de Tributos e Contribuições Federais, expedida pela Secretaria da Receita Federal e Certidão Quanto à Dívida Ativa da União, expedida pela Procuradoria Geral da Fazenda Nacional, do domicílio ou sede da proponente ou outra equivalente na forma da lei;
- b) Prova de regularidade para com a Fazenda Estadual, mediante apresentação de Certidão Negativa de Tributos Estaduais, expedida pela Secretaria de Estado da Fazenda, do domicílio ou sede da proponente ou outra equivalente na forma da lei;
- c) Prova de regularidade para com a Fazenda Municipal, mediante a apresentação de Certidão Negativa de Débitos Municipais, expedida pela Secretaria Municipal da Fazenda, do domicílio ou sede da proponente ou outra equivalente na forma da lei;



PREFEITURA MUNICIPAL DE GENERAL CARNEIRO DEPARTAMENTO DE LICITAÇÕES

Avenida Presidente Getúlio Vargas, 601 – Centro
General Carneiro – Estado do Paraná – CEP: 84.660-000
E-mail: licitacao@generalcarneiro.pr.gov.br

d) Prova de regularidade relativa à Seguridade Social (CND- Certidão Negativa de Débitos) do INSS; e, Fundo de Garantia por Tempo de Serviço (FGTS), demonstrando situação regular no cumprimento dos encargos sociais instituídos por lei, consistente na apresentação de:

Certidão Negativa de Débitos Trabalhistas (CNDT), em atendimento a Lei nº. 14.440/11, de 07/07/11.

Observação: A CND junto ao INSS é dispensável no caso da apresentação da Certidão conjunta de débitos relativos a tributos federais e dívida ativa da União, descrita no item “a” da Habilitação Fiscal, quando emitida após 03/11/2014, devido sua unificação conforme Portaria Conjunta RFB/PGFN nº 1.751 de 02/10/2014

- Em se tratando de microempresa, empresa de pequeno porte, havendo alguma restrição na comprovação da regularidade fiscal, desde que atendidos os demais requisitos do Edital, a(s) empresa(s) nesta condição será(ão) declarada(s) habilitada(s) sob condição de regularização da documentação no prazo de 5 (cinco) dias úteis, prorrogáveis por igual prazo, a contar do momento em que for declarado vencedor do certame.

- A não regularização da documentação no prazo estipulado implicará a decadência do direito à contratação, sem prejuízo das sanções cabíveis.

- Serão aceitas como prova de regularidade para com as Fazendas, certidões positivas com efeito de negativas e certidões positivas que noticiem em seu corpo que os débitos estão judicialmente garantidos ou com sua exigibilidade suspensa.

PARA COMPROVAÇÃO DA QUALIFICAÇÃO TÉCNICA

1. Declaração, de que recebeu todos e documentos necessários para participar da licitação e de que tomou conhecimento de todas as informações e condições locais para o cumprimento das obrigações objeto desta licitação;

2. Registro ou Inscrição do licitante no Conselho Regional de Engenharia, Agronomia e Arquitetura – CREA da região da sede da empresa;

3. Capacidade técnica profissional:

A) Registro ou Inscrição do responsável técnico indicado no Conselho Regional de Engenharia, Agronomia e Arquitetura – CREA da região da sede da empresa.

B) Comprovação de que o licitante possui em seu quadro permanente profissional devidamente reconhecido pelo CREA, de nível superior.

B.1) O responsável técnico indicado poderá ocupar a posição de diretor, sócio ou integrar o quadro permanente do licitante na condição de empregado ou de prestador de serviços, devendo ser comprovada sua vinculação com o licitante, até a data da apresentação dos documentos de habilitação, por meio de carteira de trabalho e previdência social (CTPS), contrato de prestação de serviços, ficha de registro de empregado ou contrato social, conforme o caso.

B.2) O contrato de prestação de serviços que se refira à obrigação futura do profissional em responder tecnicamente pelo licitante deverá especificar sua vinculação à execução integral da obra objeto desta licitação.

4. Declaração formal da licitante de que assume o compromisso de utilização exclusiva de produtos e subprodutos de madeira que tenham procedência legal, sob as penas da lei, na forma no objeto, quando for o caso.

5. Prova, feita por intermédio da apresentação, em original, do ATESTADO DE VISITA fornecido e assinado pelo servidor do órgão fiscalizador, ou declaração da licitante, de que o seu Responsável Técnico ou outro profissional de qualificação correlata visitou o local do serviço, e tomou conhecimento das condições para execução do objeto desta licitação, quando for o caso. **O ATESTADO DE VISITA** pode ser substituído por



PREFEITURA MUNICIPAL DE GENERAL CARNEIRO DEPARTAMENTO DE LICITAÇÕES

Avenida Presidente Getúlio Vargas, 601 – Centro
General Carneiro – Estado do Paraná – CEP: 84.660-000
E-mail: licitacao@generalcarneiro.pr.gov.br

declaração em que o licitante ateste que conhece o local e as condições de realização do objeto do contrato, conforme o § 2º do art. 63 da Lei Federal nº 14.133/2021.

6. Atestado(s) de capacidade técnica em nome da Licitante, fornecida por pessoa jurídica de direito público ou privado, comprovando ter a licitante desempenhado atividades pertinentes e compatíveis ao objeto licitado.

7. O licitante declarado vencedor deverá anexar a planilha detalhada de composição de custos de acordo com o valor final ajustado da proposta do lote, especificando todos os custos relacionados à execução do objeto, incluindo materiais, mão de obra, equipamentos e encargos aplicáveis.

PARA COMPROVAÇÃO DA QUALIFICAÇÃO ECONÔMICO-FINANCEIRA:

Qualificação econômico-financeira dos **últimos dois exercícios sociais**, mediante a apresentação dos seguintes documentos, na conformidade da Norma Brasileira de Contabilidade T2 e T3, devidamente protocolados na junta comercial:

- a.1) balanço patrimonial;
- a.2) demonstrações contábeis;
- a.3) termo de abertura do livro diário;
- a.4) termo de encerramento do livro diário.

O Balanço Patrimonial das Sociedades Anônimas ou por Ações deverá ser publicado em Diário oficial, sendo que as de Capital Aberto deverão, ainda, vir acompanhado de Parecer de Auditor(es) independente(s);

A qualificação econômico-financeira das empresas recém constituídas que não disponham do primeiro balanço patrimonial poderão apresentar o Termo de Abertura do balanço e os balanços mensais para que sua situação financeira seja avaliada.

Certidão negativa dos cartórios de registros de falências e concordatas, expedida pelo cartório distribuidor do local da sede da proponente, há menos de 60 (sessenta) dias da data marcada para o recebimento dos envelopes.

Os documentos necessários à habilitação da proponente poderão ser apresentados em original, por qualquer processo de cópia autenticada por cartório competente ou por servidor da Administração ou publicação em órgão de imprensa oficial. Os documentos deverão estar em plena vigência, ficando, porém, a critério da Comissão solicitar as vias originais de quaisquer dos documentos, caso haja constatação de fatos supervenientes. A aceitação das certidões, quando emitidas através da Internet, fica condicionada à verificação de sua validade e dispensam a autenticação.

General Carneiro/PR, 30 de Maio de 2025.

Joel Ricardo Martins Ferreira
Prefeito



PREFEITURA MUNICIPAL DE GENERAL CARNEIRO
DEPARTAMENTO DE LICITAÇÕES

Avenida Presidente Getúlio Vargas, 601 – Centro
General Carneiro – Estado do Paraná – CEP: 84.660-000
E-mail: licitacao@generalcarneiro.pr.gov.br

ANEXO III
(MODELO)

AO SENHOR PREGOEIRO DA PREFEITURA MUNICIPAL DE GENERAL CARNEIRO - PARANÁ

PREGÃO ELETRÔNICO Nº. 0___/___ – PROCESSO Nº. 0___/___

DECLARAÇÃO DE IDONEIDADE

A proponente abaixo assinada, participante da licitação em epígrafe, modalidade acima, por seu representante credenciado, declara, na forma e sob as penas impostas pela Lei nº 14.133, de 1 de Abril de 2021, que não fomos declarados inidôneos para licitar ou contratar com o Poder Público, em qualquer de suas esferas.

Por ser a expressão da verdade, firmamos o presente.

_____, de _____ de _____ de _____.

(ASSINATURA DO REPRESENTANTE DA PROPONENTE)



PREFEITURA MUNICIPAL DE GENERAL CARNEIRO
DEPARTAMENTO DE LICITAÇÕES

Avenida Presidente Getúlio Vargas, 601 – Centro
General Carneiro – Estado do Paraná – CEP: 84.660-000
E-mail: licitacao@generalcarneiro.pr.gov.br

ANEXO IV
(MODELO)

AO SENHOR PREGOEIRO DA PREFEITURA MUNICIPAL DE GENERAL CARNEIRO - PARANÁ
PREGÃO ELETRÔNICO Nº. 0 ___/___ – PROCESSO Nº. 0 ___/___

DECLARAÇÃO DE QUE NENHUM SÓCIO EXERCE CARGO OU FUNÇÃO PÚBLICA

Declaramos sob as penas lei, e para fins de participação no Pregão Eletrônico nº. 0___/___, junto ao Município de General Carneiro, Estado do Paraná, que a empresa inscrita no CNPJ sob o nº., não possui em seu quadro societário nenhum sócio que exerça cargo ou função pública impeditiva de relacionamento comercial com a Administração Pública.

Por ser verdade, firmo(amos) a presente.

_____, em _____ de _____ de _____

(ASSINATURA DO REPRESENTANTE DA PROPONENTE)



PREFEITURA MUNICIPAL DE GENERAL CARNEIRO

DEPARTAMENTO DE LICITAÇÕES

Avenida Presidente Getúlio Vargas, 601 – Centro
General Carneiro – Estado do Paraná – CEP: 84.660-000
E-mail: licitacao@generalcarneiro.pr.gov.br

ANEXO V (MODELO)

Ao Município de General Carneiro – Paraná

Prezados Senhores,

Ref.: PREGÃO ELETRONICO Nº. 0___/____ – PROCESSO Nº. 0___/____

Comissão de Licitação - Carta-Proposta de fornecimento do(s) serviços

Apresentamos nossa proposta para fornecimento do(s) serviços, para atendimento da Secretaria Municipal de Educação e Cultura, conforme especificado no Termo de Referência “I”.

1. IDENTIFICAÇÃO DO CONCORRENTE:

RAZÃO SOCIAL:

C.N.P.J. Nº. INSCRIÇÃO ESTADUAL:

REPRESENTANTE: CARGO:

CARTEIRA DE IDENTIDADE: CPF:

ENDEREÇO:

TELEFONE:

E-MAIL:

2. DADOS BANCARIOS

Nome e Código do Banco:

Nome e Código da Agência:

Localidade da Agência (Cidade e Estado):

Numero da Conta Bancária:

Nome do Favorecido:

3. CONDIÇÕES GERAIS

- A proponente declara conhecer os termos do instrumento convocatório que rege a presente licitação.
- Deverá ser cotado, preço unitário, de acordo com o anexo I do edital.
- Condições de pagamento: de acordo com o disposto neste edital.
- A proposta terá validade de 60 (sessenta) dias, a partir da data de abertura do pregão.

PROPOSTA: R\$ (Por extenso)

O preço proposto acima contempla todas as despesas decorrentes do fornecimento do(s) BEM(NS), tais como, as despesas com frete, mão-de-obra, impostos, seguro, e todos os demais encargos e tributos pertinente, bem como os constantes na legislação trabalhista, previdenciária, fiscal e civil decorrentes, correrão por conta da empresa contratada.

_____, em _____ de _____ de _____

ASSINATURA DA PROPONENTE

(OBS.: REPRESENTANTE LEGAL DA EMPRESA)



PREFEITURA MUNICIPAL DE GENERAL CARNEIRO
DEPARTAMENTO DE LICITAÇÕES

Avenida Presidente Getúlio Vargas, 601 – Centro
General Carneiro – Estado do Paraná – CEP: 84.660-000
E-mail: licitacao@generalcarneiro.pr.gov.br

ANEXO VI

**TERMO DE ADESÃO AO SISTEMA DE PREGÃO ELETRÔNICO DA
BLL - BOLSA DE LICITAÇÕES DO BRASIL**

Natureza do Licitante (Pessoa Física ou Jurídica)	
Razão Social:	
Ramo de Atividade:	
Endereço:	
Complemento:	Bairro:
Cidade:	UF:
CEP:	CNPJ:
Telefone Comercial:	Inscrição Estadual:
Representante Legal:	RG:
E-mail:	CPF:
Telefone Celular:	
Whatsapp:	
Resp. Financeiro:	
E-mail Financeiro:	Telefone:
E-mail para informativo de edital	
ME/EPP:(<input type="checkbox"/>) SIM (<input type="checkbox"/>) Não	

1. Por meio do presente Termo, o Licitante acima qualificado manifesta sua adesão ao Regulamento do Sistema de Pregão Eletrônico da BLL - Bolsa de Licitações do Brasil do qual declara ter pleno conhecimento, em conformidade com as disposições que seguem.

2. São responsabilidades do Licitante:

- a) Tomar conhecimento de, e cumprir todos os dispositivos constantes dos editais de negócios dos quais venha a participar;
- b) Observar e cumprir a regularidade fiscal, apresentando a documentação exigida nos editais para fins de habilitação nas licitações em que for vencedor
- c) Observar a legislação pertinente, bem como o disposto no Estatuto Social e nas demais normas e regulamentos expedidos pela BLL - Bolsa de Licitações do Brasil, dos quais declara ter pleno conhecimento;
- d) Designar pessoa responsável para operar o Sistema Eletrônico de Licitações, conforme Anexo VII; e,
- e) Pagar as taxas pela utilização do Sistema Eletrônico de Licitações.

3. O Licitante reconhece que a utilização do sistema eletrônico de negociação implica o pagamento de taxas de utilização, conforme previsto no Anexo IV do Regulamento do Sistema Eletrônico de Licitações da BLL - Bolsa de Licitações do Brasil.



PREFEITURA MUNICIPAL DE GENERAL CARNEIRO DEPARTAMENTO DE LICITAÇÕES

Avenida Presidente Getúlio Vargas, 601 – Centro
General Carneiro – Estado do Paraná – CEP: 84.660-000
E-mail: licitacao@generalcarneiro.pr.gov.br

4. O Licitante autoriza a BLL – Bolsa de Licitações do Brasil a expedir boleto de cobrança bancária referente às taxas de utilização ora referidas, nos prazos e condições definidos no Anexo IV do Regulamento Sistema Eletrônico de Licitações daBLL - Bolsa de Licitações do Brasil.

5. O presente Termo é por prazo indeterminado podendo ser rescindido, a qualquer tempo, pelo Licitante, mediante comunicação expressa, sem prejuízo das responsabilidades assumidas durante o prazo de vigência ou decorrentes de negócios realizado e/ou em andamento. O Licitante assume a responsabilidade de pagamento dos valores devidos até a data da última utilização do Sistema, e/ou até a conclusão dos negócios em andamento. Responsabilizando-se pelas informações prestadas neste Termo, notadamente as informações de cadastro, alterações contratuais e/ou de usuários do Sistema, devendo, ainda, informar aBLL - Bolsa de Licitações do Brasil qualquer mudança ocorrida.

Local e data: _____

(Assinaturas autorizadas com firma reconhecida em cartório)

OBSERVAÇÃO: OBRIGATÓRIO RECONHECER FIRMA (EM CARTÓRIO) DAS ASSINATURAS E ANEXAR COPIA DO CONTRATO SOCIAL E ÚLTIMAS ALTERAÇÕES E/OU BREVE RELATO E/OU CONTRATO CONSOLIDADO (AUTENTICADAS).



PREFEITURA MUNICIPAL DE GENERAL CARNEIRO
DEPARTAMENTO DE LICITAÇÕES

Avenida Presidente Getúlio Vargas, 601 – Centro
General Carneiro – Estado do Paraná – CEP: 84.660-000
E-mail: licitacao@generalcarneiro.pr.gov.br

ANEXO VII

**ANEXO AO TERMO DE ADESÃO AO SISTEMA ELETRÔNICO DE LICITAÇÕES DA
BLL – BOLSA DE LICITAÇÕES DO BRASIL
INDICAÇÃO DE USUÁRIO DO SISTEMA**

Razão Social do Licitante:		
CNPJ/CPF:		
Operadores		
1	Nome:	
	CPF:	Função:
	Telefone:	Celular:
	Fax:	E-mail:
	Whatsapp	
2	Nome:	
	CPF:	Função:
	Telefone:	Celular:
	Fax:	E-mail:
	Whatsapp	
3	Nome:	
	CPF:	Função:
	Telefone:	Celular:
	Fax:	E-mail:
	Whatsapp	

O Licitante reconhece que:

A Senha e a Chave Eletrônica de identificação do usuário para acesso ao sistema são de uso exclusivo de seu titular, não cabendo à BLL - Bolsa de Licitações do Brasil nenhuma responsabilidade por eventuais danos ou prejuízos decorrentes de seu uso indevido;

O cancelamento de Senha ou de Chave Eletrônica poderá ser feito pela BLL - Bolsa de Licitações do Brasil, mediante solicitação escrita de seu titular ou do Licitante;

A perda de Senha ou de Chave Eletrônica ou a quebra de seu sigilo deverá ser comunicada imediatamente à BLL – Bolsa de Licitações do Brasil para o necessário bloqueio de acesso;

O Licitante será responsável por todas as propostas, lances de preços e transações efetuadas no sistema, por seu usuário, por sua conta e ordem, assumindo-os como firmes e verdadeiros; e o não pagamento das taxas ensejará a sua inclusão no cadastro de inadimplentes da BLL – Bolsa de Licitações do Brasil, no Serviço de Proteção de Crédito e no SERASA e ao automático cancelamento de sua Senha ou de Chave Eletrônica.

Local e data: _____

(Assinaturas autorizadas com firma reconhecida em cartório)
(OBS.: REPRESENTANTE LEGAL DA EMPRESA)



PREFEITURA MUNICIPAL DE GENERAL CARNEIRO

DEPARTAMENTO DE LICITAÇÕES

Avenida Presidente Getúlio Vargas, 601 – Centro
General Carneiro – Estado do Paraná – CEP: 84.660-000
E-mail: licitacao@generalcarneiro.pr.gov.br

ANEXO VIII

TERMO CONTRATUAL

Processo Administrativo nº. 104/2025

CONTRATO Nº. ____/2025

Aos _____ dias na sede da **CONTRATANTE: MUNICÍPIO DE GENERAL CARNEIRO - PR**, pessoa jurídica de direito público, inscrito no CNPJ N° 75.687.681/0001-07, sito na Av. Presidente Getúlio Vargas, 601 - Centro, General Carneiro, Estado do Paraná, neste ato representada por seu Prefeito Municipal, em pleno exercício de seu mandato e funções, **JOEL RICARDO MARTINS FERREIRA**, brasileiro, casado, portador da carteira de identidade sob nº. RG _____ SSP/PR., inscrito no C.P.F. sob nº. _____ residente e domiciliado à Rua _____ nº _____ Centro, nesta cidade;, e de outro lado a empresa _____, sediada na _____, inscrita no CNPJ nº. _____ neste ato representada pela Sr(a) _____, denominada de **CONTRATADA**, a seguir descrita e qualificada nos termos da Lei nº 14.133/2021 e suas alterações todos representados conforme documento de credenciamento ou procuração inserta nos autos, resolvem registrar os preços, conforme decisão exarada no processo administrativo nº. 104/2025, referente ao Pregão Eletrônico nº. 036/2025, conforme as seguintes cláusulas e condições:

CLÁUSULA PRIMEIRA: DO OBJETO

1.1. O Objeto do presente contrato é a **“Contratação de empresa especializada para execução dos serviços de substituição do telhado da Prefeitura Municipal de General Carneiro – PR, incluindo fornecimento, instalação, mão de obra e todos os insumos necessários, conforme especificações e condições estabelecidas no Termo de Referência”**, o qual tem origem no Pregão Eletrônico nº. 036/2025, homologado pelo CONTRATANTE no dia ___/___/2025, uma vez que a CONTRATADA sagrou-se vencedora nos serviços estão abaixo descritos e nas demais clausulas, a saber:

Item	Descrição	Qnt	Valor Unit	Valor Total
01	<p>Contratação de empresa especializada para execução de serviços de reforma e substituição da cobertura da sede da Prefeitura Municipal de General Carneiro-PR, abrangendo a substituição das estruturas dos telhados, platibandas e calhas, conforme projeto executivo e planilha de quantitativos anexos.</p> <p>A obra incluirá as seguintes etapas:</p> <ul style="list-style-type: none">• Demolições e remoções:<ul style="list-style-type: none">○ Retirada de telhas de fibrocimento: 417,71 m²○ Remoção de tesouras de madeira: 12 unidades○ Remoção de alvenarias e tramas de madeira (diversas metragens)• Execução da nova platibanda:<ul style="list-style-type: none">○ Alvenaria de blocos cerâmicos: 75,00 m²○ Forma e armação para pilares: 17,10 m² (forma) e 129,10 kg (aço)○ Acabamento com chapisco, emboço, reboco e pintura: 150,00 m²• Cobertura principal:<ul style="list-style-type: none">○ Tesouras metálicas de 12 metros: 9 unidades○ Trama de aço (terças): 279,00 m²○ Telhamento metálico: 405,00 m²	01		



PREFEITURA MUNICIPAL DE GENERAL CARNEIRO

DEPARTAMENTO DE LICITAÇÕES

Avenida Presidente Getúlio Vargas, 601 – Centro
General Carneiro – Estado do Paraná – CEP: 84.660-000
E-mail: licitacao@generalcarneiro.pr.gov.br

	<ul style="list-style-type: none">○ Instalação de rufos e calhas metálicas: 101 metros lineares• Cobertura secundária:<ul style="list-style-type: none">○ Tesouras metálicas de 7 metros: 2 unidades○ Chapas acrílicas para telhamento: 45,00 m²○ Trama metálica e calhas: conforme especificações do projeto• Sistema de escoamento pluvial:<ul style="list-style-type: none">○ Tubos e conexões de PVC Ø 100 mm: 27 metros + 24 unidades (joelhos 45° e 90°)○ Abraçadeiras e suportes metálicos para calhas: 77 unidades			
--	--	--	--	--

CLAUSULA SEGUNDA: DO VALOR DO CONTATO

2.1. O valor total do contrato é de R\$. (_____)

2.2. As despesas decorrentes da contratação objeto deste contrato serão oriundas dos recursos provenientes das rubricas orçamentárias, a saber:

Cód. Red.	Un. Orç.	Proj./Ativ	Recurso	Elemento Despesa	Compl. Do Elemento
29	02.002	2.042	000/511	3.3.90.39	3.3.90.39.16

2.3. Os preços ofertados pelas empresas signatárias do presente contrato são constantes na clausula primeira, obedecida a classificação no Pregão Eletrônico nº. 036/2025 especificadas, detalhadamente, na ata de julgamento de preços, constantes dos autos.

2.4. Em cada contratação decorrente desta ata serão observadas, quanto ao preço, as cláusulas e condições constantes do Edital do Pregão Eletrônico nº. 036/2025, que a precedeu, na íntegra, o presente instrumento de compromisso.

2.5. O preço unitário a ser pago será o constante da proposta apresentada no Pregão Eletrônico nº. 036/2025 pela empresa constante na presente ata de Registros de Preços e homologada através do despacho referido no item anterior.

CLÁUSULA TERCEIRA: DO PRAZO E CONDIÇÕES DE EXECUÇÃO DOS SERVIÇOS.

3.1. O prazo de execução dos serviços licitados é de 60 (sessenta) dias, contados a partir da data de expedição da AF – Autorização de Fornecimento, sendo que, as solicitações ocorrerão de acordo com a disponibilidade financeira e orçamentária do Município.

3.2. Após a emissão de ordem de serviço, a empresa vencedora terá o prazo de 03 (três) dias corridos para iniciar o trabalho nos locais ali indicados.

3.3. Após a conclusão de cada etapa dos serviços, a empresa contratada terá que comunicar o Departamento de Engenharia deste Município para que este fiscalize o trecho executado, para fins de aprovação ou recusa do mesmo.

3.4. Caso seja recusado os serviços fiscalizados, a empresa contratada terá que refazê-lo, sem quaisquer ônus para este Município.

CLAUSULA QUARTA: DA SEGURANÇA E MEDICINA NO TRABALHO

4.1. Todos os equipamentos de Proteção Individual – EPI, necessários e adequados ao desenvolvimento de cada tarefa nas diversas etapas do serviço, deverão ser fornecidos pela contratada.



PREFEITURA MUNICIPAL DE GENERAL CARNEIRO

DEPARTAMENTO DE LICITAÇÕES

Avenida Presidente Getúlio Vargas, 601 – Centro
General Carneiro – Estado do Paraná – CEP: 84.660-000
E-mail: licitacao@generalcarneiro.pr.gov.br

4.2. A contratada deverá tornar obrigatório o uso dos EPI's para seus funcionários.

4.3. O equipamento de proteção individual fornecido ao empregado deverá conter a identificação da contratada.

4.4. A contratada não será eximida de qualquer responsabilidade quanto à segurança individual e coletiva de seus trabalhadores.

4.5. Deverão ser observadas pela contratada todas as condições de higiene e segurança necessárias à preservação da integridade física de seus empregados, ao patrimônio do contratante e de outrem, e aos materiais envolvidos no serviço, de acordo com as normas regulamentadoras.

4.6. O contratante atuará objetivando o total cumprimento das normas conforme contido em edital, estando autorizado a interditar serviços ou parte destes. Em caso do não cumprimento das exigências da lei e se houver paralisações, estas não serão caracterizadas como justificativa por atraso dos serviços.

CLAÚSULA QUINTA: DA ESPECIFICAÇÃO DA GARANTIA DO SERVIÇO

5.1. O prazo de garantia contratual dos serviços, complementar à garantia legal, será de, no mínimo 12 (doze) meses, contado a partir do primeiro dia útil subsequente à data do recebimento definitivo do objeto.

CLAÚSULA SEXTA: DA VISTORIA

6.1. A avaliação prévia do local de execução dos serviços é imprescindível para o conhecimento pleno das condições e peculiaridades do objeto a ser contratado, sendo assegurado ao interessado o direito de realização de vistoria prévia, acompanhado por servidor designado para esse fim, de segunda à sexta-feira, das 08:00 horas às 17:00 horas.

6.2. Para a vistoria, o representante legal da empresa ou responsável técnico deverá estar devidamente identificado, apresentando documento de identidade civil e documento expedido pela empresa comprovando sua habilitação para a realização da vistoria.

6.3. Caso a contratada opte por não realizar a vistoria, deverá prestar declaração formal assinada pelo responsável técnico da contratada acerca do conhecimento pleno das condições e peculiaridades da contratação.

6.4. A não realização da vistoria não poderá embasar posteriores alegações de desconhecimento das instalações, dúvidas ou esquecimentos de quaisquer detalhes dos locais da prestação dos serviços, devendo o contratado assumir os ônus dos serviços decorrentes.

CLAÚSULA SÉTIMA: DAS CONDIÇÕES DE PAGAMENTO

7.1. O pagamento do preço consignado na proposta vencedora será efetuado de acordo com a execução dos serviços, medição, vistorias efetuadas e atestadas por técnicos do Departamento de Engenharia desta Prefeitura, mediante apresentação e empenho da Nota Fiscal correspondente.

7.2. O valor correspondente à retenção do I.S.S.Q.N (Imposto sobre Serviços de Qualquer Natureza); e, I.R.R.F.P.J. (Imposto de Renda Retido na Fonte - Pessoa Jurídica) terá que ser expresso na Nota Fiscal de forma isolada de outros valores;



PREFEITURA MUNICIPAL DE GENERAL CARNEIRO DEPARTAMENTO DE LICITAÇÕES

Avenida Presidente Getúlio Vargas, 601 – Centro
General Carneiro – Estado do Paraná – CEP: 84.660-000
E-mail: licitacao@generalcarneiro.pr.gov.br

7.3. No ato de recebimento da 1ª (primeira) parcela a empresa vencedora, terá que apresentar os seguintes documentos, dentro do prazo de validade:

7.3.1. Prova de regularidade fiscal para com as Fazendas Federal, Estadual e Municipal (Certidão Negativa), do domicílio ou sede da proponente, ou outra equivalente, na forma da Lei; e,

7.3.2. Prova de regularidade relativa à Seguridade Social – INSS (Certidão Negativa), e ao Fundo de Garantia por Tempo de Serviço – FGTS (Certidão Negativa), demonstrando situação regular no cumprimento dos encargos sociais instituídos por Lei.

7.3.3. Cópia da Anotação de Responsabilidade Técnica – ART, devidamente registrada junto ao CREA/CAU, relativa aos serviços executados, conforme exigência legal aplicável.

CLÁUSULA OITAVA - DO REAJUSTE

8.1. Os preços são fixos e irrevogáveis no prazo de um ano contado da data limite para a apresentação das propostas.

8.2. Dentro do prazo de vigência do contrato e mediante solicitação da contratada, os preços contratados poderão sofrer reajuste após o interregno de um ano, aplicando-se Índice Nacional de Custo de Construção (INCC).

8.3. Nos reajustes subsequentes ao primeiro, o interregno mínimo de um ano será contado a partir dos efeitos financeiros do último reajuste.

8.4. No caso de atraso ou não divulgação do índice de reajustamento, o CONTRATANTE pagará à CONTRATADA a importância calculada pela última variação conhecida, liquidando a diferença correspondente tão logo seja divulgado o índice definitivo. Fica a CONTRATADA obrigada a apresentar memória de cálculo referente ao reajustamento de preços do valor remanescente, sempre que este ocorrer.

8.5. Nas aferições finais, o índice utilizado para reajuste será, obrigatoriamente, o definitivo.

8.6. Caso o índice estabelecido para reajustamento venha a ser extinto ou de qualquer forma não possa mais ser utilizado, será adotado, em substituição, o que vier a ser determinado pela legislação então em vigor.

8.7. Na ausência de previsão legal quanto ao índice substituto, as partes elegerão novo índice oficial, para reajustamento do preço do valor remanescente, por meio de termo aditivo.

8.8. O reajuste será realizado por apostilamento.

CLAUSULA NONA: DO FICAL/GESTOR DO CONTRATO

9.1. Os serviços/materiais ora licitados serão fiscalizados e recebidos pelo senhor **Carlos Alexandre de Oliveira**, engenheiro responsável desta Prefeitura e pelo senhor **Ademir Siega**, Técnico de Segurança, os quais acompanharam todas as ocorrências e adoção de providências pertinentes ao perfeito desempenho do objeto contratado, sendo que, aqueles que estiverem em desacordo serão rejeitados, obrigando-se a empresa a substituí-los, no prazo máximo de 24 (vinte e quatro) horas, sem prejuízo para este município.

9.2. Constatado que os serviços ofertados não atende as especificações estipuladas neste Edital, ou ainda, que não atende a finalidade que dele naturalmente se espera, o órgão responsável pelo recebimento expedirá ofício à empresa vencedora, comunicando e justificando as razões da recusa e ainda notificando-a para que sane as irregularidades dentro do menor prazo possível.

9.2. Fica designada para atuar como gestora do Contrato, após a assinatura do mesmo, a **Sra Marcela Dos Santos Guimarães**, Secretária Municipal de Planejamento, a qual acompanhará todas as ocorrências e adoção de providências pertinentes ao perfeito desempenho do objeto contratado.



PREFEITURA MUNICIPAL DE GENERAL CARNEIRO DEPARTAMENTO DE LICITAÇÕES

Avenida Presidente Getúlio Vargas, 601 – Centro
General Carneiro – Estado do Paraná – CEP: 84.660-000
E-mail: licitacao@generalcarneiro.pr.gov.br

CLAUSULA DÉCIMA: DO PRAZO DE VIGÊNCIA

10.1. O prazo de vigência da contratação é de 12 (doze) meses, podendo haver sua prorrogação em conformidade com a previsão constante nos artigos 106 e 107 da Lei nº 14.133/21 condicionada ao ateste, pela autoridade competente, de que as condições e os preços permanecem vantajosos para a Administração. Inicia-se em __/__/2025, com término em __/__/2025.

CLAUSULA DECIMA PRIMEIRA: DAS OBRIGAÇÕES DA CONTRATADA

11.1. Prestar os serviços de acordo com o cronograma anexado à plataforma BLL.

11.2. Atender, num prazo de até 05 (cinco) dias, as solicitações relativas à substituição dos serviços que não atenda ao especificado;

11.2.1. Responsabilizar-se pelos vícios e danos decorrentes do objeto, de acordo com os artigos 12, 13 e 17 a 27, do Código de Defesa do Consumidor (Lei nº 8.078, de 1990);

11.2.2. Substituir, reparar ou corrigir, às suas expensas, no prazo fixado neste instrumento, o objeto com avarias ou defeitos;

11.3. Prestar os serviços no prazo estabelecido, informando em tempo hábil qualquer motivo impeditivo ou que impossibilite assumir o estabelecido.

11.4. Assumir inteira responsabilidade quanto à garantia e qualidade dos serviços, reservando à secretaria solicitante o direito de recusá-lo caso não satisfaça aos padrões especificados.

11.5. Comunicar imediatamente à Secretaria solicitante, quando for o caso, qualquer anormalidade verificada, inclusive de ordem funcional, para que sejam adotadas as providências de regularização necessárias.

11.6. Responder objetivamente por quaisquer danos pessoais ou materiais decorrentes da entrega dos serviços, seja por vício de fabricação ou por ação ou omissão de seus empregados.

11.7. Responder direta e exclusivamente pela execução do contrato de prestação de serviços, não podendo, em nenhuma hipótese, transferir a responsabilidade pelo serviço a terceiros, sem o expresse consentimento da secretaria requisitante.

11.8. Refazer os serviços considerados impróprio no prazo máximo de 48 (quarenta e oito) horas, contado do recebimento.

11.9. Obter quaisquer tipos de licenças junto aos órgãos fiscalizadores para a prestação dos serviços.

11.10. Indicar e manter permanentemente um preposto responsável pelo gerenciamento dos itens, devidamente investido dos poderes para tanto, para tratar dos assuntos relativos ao contrato.

11.11. Utilizar de pessoas habilitadas e com conhecimento completo dos serviços a serem prestados, em conformidade com as normas e determinações em vigor;

11.12. Relatar ao contratante toda e qualquer irregularidade verificada nos serviços prestados;

11.13. Responsabilizar-se integralmente pela prestação dos serviços nos termos da legislação vigente e exigências editalícias, observadas as especificações, normas e outros detalhamentos, quando for o caso ou no que for aplicável, fazer cumprir, por parte de seus empregados e prepostos, as normas da secretaria solicitante;



PREFEITURA MUNICIPAL DE GENERAL CARNEIRO DEPARTAMENTO DE LICITAÇÕES

Avenida Presidente Getúlio Vargas, 601 – Centro
General Carneiro – Estado do Paraná – CEP: 84.660-000
E-mail: licitacao@generalcarneiro.pr.gov.br

11.14. Apresentar, antes do início da execução dos serviços, a respectiva Anotação de Responsabilidade Técnica (ART) registrada no CREA/CAU, compatível com o objeto contratado e vinculada ao profissional responsável técnico indicado, conforme exigência legal.

CLAUSULA DECIMA SEGUNDA: DAS OBRIGAÇÕES DA CONTRATANTE

12.1. Constituem obrigações do Município de General Carneiro:

12.1.1. Efetuar o pagamento de acordo com o previsto no respectivo edital:

12.1.2. Fiscalizar e acompanhar a PROPONENTE VENCEDORA no recebimento quais deveram apresentar descrição e qualidade, conforme Anexo I desse Edital.

12.1.3. Receber o objeto no prazo e condições estabelecidos no Edital e seus anexos; e

- a)** Verificar minuciosamente, no prazo fixado, a conformidade dos bens recebidos provisoriamente com as especificações constantes no Edital e da Proposta, para fins de aceitação e recebimento definitivo;
- b)** Comunicar à proponente vencedora, por escrito, sobre imperfeições ou irregularidades verificadas no objeto fornecido, para que seja substituído;
- c)** Acompanhar e fiscalizar o cumprimento das obrigações da proponente vencedora, através de comissão/servidor especialmente designado; e,
- d)** Efetuar o pagamento à proponente vencedora no valor correspondente ao fornecimento do objeto, no prazo e forma estabelecidos no Edital e seus anexos.

CLAUSULA DECIMA TERCEIRA: DA FRAUDE E DA CORRUPÇÃO

13.1. As contratadas devem observar e o contratado deve observar e fazer observar, por seus fornecedores e subcontratados, se admita subcontratação, o mais alto padrão de ética durante todo o processo de licitação, de contratação e de execução do objeto contratual. Para os propósitos desta cláusula, definem-se as seguintes práticas:

- a) “prática corrupta”:** oferecer, dar, receber ou solicitar, direta ou indiretamente, qualquer vantagem com o objetivo de influenciar a ação de servidor no processo ou na execução de contrato;
- b) “prática fraudulenta”:** a falsificação ou omissão dos fatos, com o objetivo de influenciar o processo de licitação ou de execução de contrato;
- c) “prática colusiva”:** esquematizar ou estabelecer um acordo entre dois ou mais contratadas, com ou sem o conhecimento de representantes ou pressupostos do órgão contratante, visando estabelecer preços em níveis artificiais e não competitivos;
- d) “prática coercitiva”:** causar dano ou ameaçar causar dano, direta ou indiretamente; às pessoas ou sua propriedade, visando influenciar sua participação em um processo licitatório ou afetar a execução do contrato.
- e) “prática obstrutiva”:** (i) destruir, falsificar, alterar ou ocultar provas em inspeções ou fazer declarações falsas aos representantes do organismo financeiro multilateral, com o objetivo de impedir materialmente a apuração de alegações de prática prevista acima; (ii) atos cuja intenção seja impedir materialmente o exercício do direito de o organismo financeiro multilateral promover inspeção.

13.2. Na hipótese de financiamento, parcial ou integral, por organismo financeiro multilateral, mediante adiantamento ou reembolso, este organismo imporá sanção sobre uma empresa ou pessoa física, inclusive declarando-a ineligível, indefinidamente ou por prazo determinado para a outorga de contratos financiados



PREFEITURA MUNICIPAL DE GENERAL CARNEIRO DEPARTAMENTO DE LICITAÇÕES

Avenida Presidente Getúlio Vargas, 601 – Centro
General Carneiro – Estado do Paraná – CEP: 84.660-000
E-mail: licitacao@generalcarneiro.pr.gov.br

pelo organismo se, em qualquer momento constatar o envolvimento da empresa, diretamente ou por meio de um agente, em práticas corruptas, fraudulentas, colusivas, coercitivas ou obstrutivas ao participar da licitação ou da execução um contrato financiado pelo organismo.

13.3. Considerando os propósitos das cláusulas acima, a CONTRATADA, como condição para a contratação, deverá concordar e autorizar que, na hipótese de o contrato vir a ser financiado, em parte ou integralmente, por organismo financeiro multilateral, mediante adiantamento ou reembolso, permitirá que o organismo financeiro e/ou pessoal por ele formalmente indicadas possam inspecionar o local de execução do contrato e todos dos documentos, contas e registros à licitação e à execução do contrato.

CLAUSULA DÉCIMA QUARTA: DAS SANÇÕES

14.1. Comete infração administrativa, nos termos dalei, a contratada que, com dolo ou culpa:

14.1.1. Deixar de entregar a documentação exigida para o certame:

Pena: impedimento do direito de licitar e contratar com o Município de General Carneiro/PR pelo prazo de até 120 (cento vinte) dias;

14.1.2. Fizer declaração falsa ou apresentar documento falso para o certame:

Pena: impedimento do direito de licitar e contratar com o Município de General Carneiro/PR pelo prazo de 60 (sessenta) dias e multa correspondente a até 10% (dez por cento) do valor do item da contratação.

14.1.3. Ensejar o retardamento da execução do certame:

Pena: impedimento do direito de licitar e contratar com o Município de General Carneiro/PR pelo prazo de até 120 (cento vinte) dias.

14.1.4. Não mantiver a proposta:

Pena: impedimento do direito de licitar e contratar com o Município de General Carneiro/PR pelo prazo de até 120 (cento e vinte) dias.

14.1.5. Comportar-se de modo inidôneo ou praticar ato lesivo previsto no art. 5º da Lei nº 12.846, de 1º de agosto de 2013:

Pena: impedimento do direito de licitar e contratar com o Município de General Carneiro/PR pelo prazo de até 60 (sessenta) dias e multa correspondente a até 10% (dez por cento) do valor do item de contratação.

14.1.6. Cometer fraude de qualquer natureza:

Pena: impedimento do direito de licitar e contratar com o Município de General Carneiro/PR pelo prazo de até 60 (sessenta) dias e multa correspondente a até 10% (dez por cento) do valor do item de contratação.

14.1.7. Não celebrar o contrato ou a ata de registro de preços no prazo estabelecido com o Município de General Carneiro/PR pelo prazo de até 120 (cento vinte) dias e multa correspondente a até 5% (cinco por cento) do valor do item de contratação.

14.1.8. Além das penalidades acima, as contratadas ficarão sujeitos ao cancelamento de sua inscrição no cadastro da PMGC e, no que couber, às demais penalidades referidas no Título IV da Lei nº 14.133/2021.



PREFEITURA MUNICIPAL DE GENERAL CARNEIRO DEPARTAMENTO DE LICITAÇÕES

Avenida Presidente Getúlio Vargas, 601 – Centro
General Carneiro – Estado do Paraná – CEP: 84.660-000
E-mail: licitacao@generalcarneiro.pr.gov.br

14.1.9. Na hipótese de aplicação de penalidade de multa, será emitida notificação de cobrança a contratada, que deverá fazer o recolhimento do valor aos cofres públicos no prazo de 05 (cinco) dias úteis, contados do recebimento da notificação, sob pena de cobrança judicial.

14.1.10. Detectada prática de conduta especificadas consideradas infrações administrativas na sessão pública, o pregoeiro sugerirá a autoridade competente que inicie procedimento de apuração em processo apartado.

14.1.11. Em sendo aberto procedimento de apuração das condutas pela autoridade competente, as contratadas serão notificados formalmente para apresentação de defesa administrativa.

14.1.12. Para os fins deste edital, para aplicação de qualquer das penalidades previstas, considera-se:

14.1.13. Deixar de entregar a documentação exigida para o certame:

14.1.14. Não entregar qualquer documento que tenha sido exigido no edital ou solicitado pelo pregoeiro durante o certame; ou:

a) Entregar em desacordo qualquer documento que tenha sido exigido no edital ou solicitado pelo pregoeiro durante o certame;

b) Fazer declaração falsa ou apresentar documento falso para o certame:

c) Prestar informações falsas; ou

d) Apresentar documentação com informações inverídicas; III – retardar a execução do certame:

e) Apresentar proposta ou amostra em desacordo com as especificações do edital;

f) Não comprovar os requisitos de habilitação; ou

g) Praticar qualquer ação, ou se omitir, de modo que prejudique o bom andamento do certame;

- Não manter resposta;

- Não enviar resposta;

h) Recusar-se a enviar o detalhamento da proposta quando exigível;

g) Pedir para ser desclassificada quando encerrada a etapa competitiva; ou

h) Deixar de apresentar amostra; e

i) Comportar-se de maneira inidônea ou praticar ato lesivo previsto no art. 5º da Lei nº 12.846, de 1º de agosto de 2013:

- Frustrar ou fraudar o caráter competitivo do procedimento licitatório;

- Agir em conluio ou em desconformidade com a lei;

- Induzir deliberadamente a erro no julgamento;

- Apresentar amostra falsificada ou deteriorada; ou

- Realizar atos com os descritos no art. 156, inciso IV, § 5º da Lei nº 14.133/2021.



PREFEITURA MUNICIPAL DE GENERAL CARNEIRO DEPARTAMENTO DE LICITAÇÕES

Avenida Presidente Getúlio Vargas, 601 – Centro
General Carneiro – Estado do Paraná – CEP: 84.660-000
E-mail: licitacao@generalcarneiro.pr.gov.br

14.2. Não será apurada a conduta pertinente à desclassificação ocorrida antes da fase de lances, salvo se houver indícios de má-fé.

14.3. Quando a ação ou omissão da contratada ou do adjudicatário ensejar o enquadramento da conduta em tipos distintos, prevalecerá aquele que comina a sanção mais gravosa.

14.4. Quando, em um mesmo procedimento licitatório, a contratada cometer mais de uma conduta passível de punição em itens de contratação diversos, será aplicada a pena da conduta mais gravosa, podendo ser majorada até seu patamar máximo, observado o princípio da proporcionalidade.

14.5. Poderá ser afastada a majoração de que trata o item anterior caso as condutas perpetradas possuam nexo causal entre si.

14.6. A aplicação de quaisquer das penalidades previstas neste edital será realizada mediante instauração de procedimento administrativo que assegurará o contraditório e a ampla defesa.

14.7. Caso tenha sido verificada concomitante conduta que configure ato lesivo à administração pública, o rito da apuração será aquele previsto na Lei nº 12.846, de 1º de agosto de 2013.

14.8. A autoridade competente, na aplicação das sanções, levará em consideração a gravidade da conduta do infrator, o caráter educativo da pena e o dano causado à Administração, observados os princípios da proporcionalidade e da razoabilidade.

14.9. A contratada ficará isenta das penalidades caso reconhecida força maior ou caso fortuito devidamente reconhecido pela Administração da PMGC, bem como comprovado que a conduta praticada seja decorrente de vícios ou omissões para os quais não tenha contribuído.

14.10. As penalidades serão obrigatoriamente registradas no SICAF após o trânsito em julgado administrativo.

14.11. Considera-se que a decisão teve o trânsito em julgado administrativo:

- a) No dia útil subsequente ao término do prazo para a interposição de recurso, sem a interposição deste;
- b) No dia útil subsequente à ciência da decisão em sede de recurso.

CLÁUSULA DÉCIMA QUINTA: DO CANCELAMENTO

15.1. O preço registrado poderá ser cancelado pela Prefeitura Municipal de General Carneiro/PR em caso de não cumprimento das normas regulamentadoras e do contrato a ser firmado.

CLÁUSULA DÉCIMA SEXTA: DO TERMO CONTRATUAL

16.1. As obrigações decorrentes deste termo contratual serão cumpridas entre as partes de acordo com o que prevê a Lei de Licitações e contratos administrativos.

16.2. A recusa da adjudicatária em assinar o termo contratual e retirar a nota de Empenho equivalente, caracteriza descumprimento de obrigações, passíveis das sanções previstas na Lei 14.133/21.

16.3. O edital do **Pregão Eletrônico nº. 036/2025** integra a presente ata/contrato, independentemente de transcrição, para que sejam dirimidas quaisquer dúvidas e ou interpretações.

CLÁUSULA DÉCIMA SÉTIMA: DAS DISPOSIÇÕES GERAIS

17.1. Os prazos previstos neste contrato serão contados nos termos da Lei Federal 14.133/21.



PREFEITURA MUNICIPAL DE GENERAL CARNEIRO DEPARTAMENTO DE LICITAÇÕES

Avenida Presidente Getúlio Vargas, 601 – Centro
General Carneiro – Estado do Paraná – CEP: 84.660-000
E-mail: licitacao@generalcarneiro.pr.gov.br

17.2. O fornecedor ficará obrigado a atender todos os pedidos efetuados durante a vigência deste contrato, ainda que a expiração do prazo de entrega previsto no cronograma ocorra após seu vencimento.

17.3. Quando se tratar de empresa representante comercial caber-lhe-á, a cada entrega, apresentar Nota Fiscal da compra do serviço em questão emitida pelo respectivo produtor, fabricante ou seu legítimo representante.

17.4. As partes elegem o foro da Comarca de União da Vitória (PR), como domicílio legal, para qualquer procedimento recorrente do cumprimento do contrato ou de instrumento equivalente.

Por estarem de acordo, assinam a presente Ata.

General Carneiro/PR, _____ de _____ de _____.

MUNICÍPIO DE GENERAL CARNEIRO/PR
JOEL RICARDO MARTINS FERREIRA
CONTRATANTE

MUNICÍPIO DE GENERAL CARNEIRO/PR
CARLOS ALEXANDRE DE OLIVEIRA
FISCAL DO CONTRATO

CONTRATADA


TESTEMUNHAS:

NOME: _____
RG nº. _____

Assinatura

NOME: _____
RG nº. _____

Assinatura

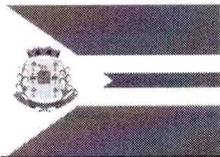

MEMORIAL DESCRITIVO

Obra: Substituição da Cobertura da Prefeitura Municipal

Localização: Rua Presidente Getúlio Vargas, n° 601, General Carneiro - Paraná

Proprietário: Prefeitura Municipal de General Carneiro

Área Total da Obra: 403 m²

1. DISPOSIÇÕES PRELIMINARES

A obra consiste na retirada do telhado do tipo telha de fibrocimento e estrutura de madeira e a substituição por telha metálica e estrutura de aço.

Na execução será necessário processos construtivos tais como:

- Remoção de telhas de fibrocimento;
- Remoção de estrutura metálica;
- Remoção de platibanda;
- Remoção de calhas;
- Construção de platibanda com tijolos cerâmicos;
- Fabricação e colocação de estrutura metálica;
- Telhamento com telha metálica;
- Telhamento com chapa acrílica;
- Colocação de calhas e rufos.

2. SOBRE O PROJETO

O projeto da cobertura segue em anexo para melhor esclarecimento.

3. DESCRIÇÃO DOS SERVIÇOS

A construção deve seguir as boas práticas para construção civil.

A descrição dos serviços:

- Demolição e retirada de materiais: consiste em demolir retirar a platibanda, as telhas de fibrocimento e estrutura da cobertura em madeira;
- Construção da platibanda: construída com tijolos cerâmicos 6 furos, deverá ter pilares em concreto a cada 3 metros, para melhorar a fixação engastados nas vigas existentes e uma viga cinto em torno da platibanda. A platibanda terá acabamento de chapisco, emboço, reboco e pintura;
- Cobertura principal: estrutura em aço, telhamento em aço. Conterá com rufos e calhas para destinação das águas pluviais;
- Cobertura secundária: estrutura em aço, telhamento em chapa de acrílico. Conterá com calhas para destinação das águas pluviais;
- Pinturas das calhas para proteção das mesmas. dimensões 60x60 cm, aplicação de rejunte;

4. CONSIDERAÇÕES FINAIS





ESTADO DO PARANÁ
MUNICÍPIO DE GENERAL CARNEIRO

O presente memorial é para esclarecimento sobre a construção, a qual será retirada da cobertura e da platibanda e construção de uma nova cobertura e platibanda.

O quantitativo de materiais está em anexo.

O projeto arquitetônico está em anexo.



General Carneiro, 21 de março de 2025.

Lindomar Bialeski

Lindomar Bialeski

Eng. Civil – Crea - PR 185643/D



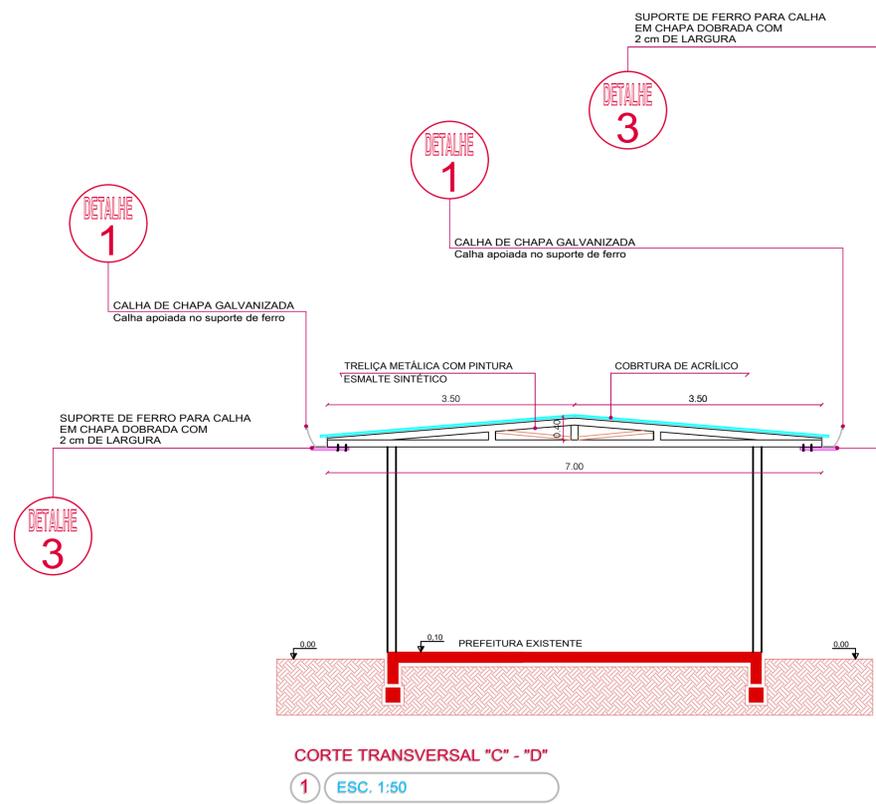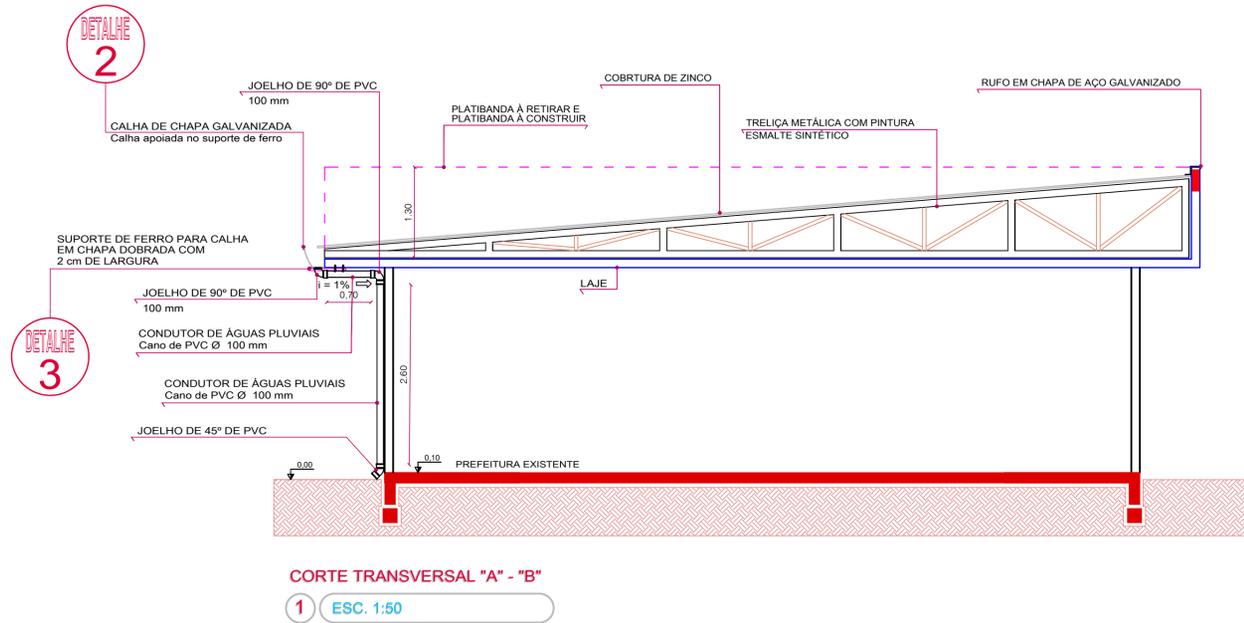

RELAÇÃO DE MATERIAIS

Ref.	Quant.	Unid.	Tipo	Material
L	70,00	m	Rufo em chapa dobrada galvanizada	Alumínio
U	32,00	m	Calha em chapa dobrada galvanizada 30x30 cm	Alumínio
M	14,00	m	Calha em chapa dobrada galvanizada 15x15 cm	Alumínio
J	16,00	unid.	Joelho de 90° de 100 mm	PVC ou similar
K	8,00	unid.	Joelho de 45° de 100 mm	PVC ou similar
B	32,00	unid.	Braçadeiras para cano 100 mm	Alumínio
P	64,00	unid.	Parafusos com brucha	Aço e Plástico
T	27,00	m	Tubos de PVC Ø 100 mm	PVC
S	45,00	unid.	Suporte para calha	Ferro
R	90,00	unid.	Parafusos rebitados para suporte calha	Aço
Z	405,00	m²	Cobertura de Zinco com forro de Policarbonato	Aço
A	45,00	m²	Cobertura de Acrílico	Aço

PAREDES

Quant.	Unid.	Tipo
75,00	m²	Paredes de alvenaria (Platibanda)
150,00	m²	Chapisco em paredes de alvenaria (Platibanda)
150,00	m²	Reboco em paredes de alvenaria (Platibanda)
150,00	m²	Emboço (cal fino) em paredes de alvenaria (Platibanda)
88,00	m²	Retirada de parede de material (Platibanda)
150,00	m²	Pintura com 2 Demãos em parede de alvenaria
31,00	m²	Pintura com 2 Demãos em calhas

LEGENDAS E OBSERVAÇÕES:

- NOTAS**
- MEDIDAS E NÍVEIS EM METROS
 - VERIFICAR POSIÇÃO EXATA DOS PILARES NO PROJETO ESTRUTURAL
 - VERIFICAR DETALHES CONSTRUTIVOS PERTINENTES NO PROJETO DE DETALHAMENTO
 - PARA ALTERAÇÃO DAS CORES INTERNAS DAS PAREDES CONSULTAR O CADERNO DE ESTUDO DE CORES
 - EM CASO DE CONFLITO DE INFORMAÇÕES ENTRE O PROJETO GRÁFICO E O CADERNO DE ESPECIFICAÇÕES, PREVALECE A INFORMAÇÃO CONTIDA NO DESENHO
 - ALTERAÇÕES NESTE PROJETO SOMENTE COM AUTORIZAÇÃO EXPRESSA DA PREFEITURA MUNICIPAL DE GENERAL CARNEIRO - ESTADO DO PARANÁ
- REFERÊNCIA:**
- PLANILHA DE QUANTITATIVOS E TIPOLOGIA ESPECÍFICA DO PROJETO
 - CADERNO DE ENCARGOS
 - MANUAL DE PROJETO




SÍMBOLOGIAS

Detalhes	Discriminação	Detalhes	Discriminação
	INDICAÇÃO DE NÍVEIS NAS PLANTAS E CORTES		INDICAÇÃO DE VISTAS
	INDICAÇÃO DE CORTES		INDICAÇÃO DE EIXOS

VISTO DA PREFEITURA MUNICIPAL: _____ ESCALA: INDICADAS PRANCHA: 01/02


PROJETO COBERTURA E ÁGUAS PLUVIAIS

OBRA: REFORMA DA PREFEITURA MUNICIPAL	ENDEREÇO: AVENIDA PRES. GETÚLIO VARGAS	ÁREA: 103,00 m²
PROPRIETÁRIO: PREFEITURA MUNICIPAL DE GENERAL CARNEIRO - PR	LOCAL: CENTRO	DATA: 24.02.2025
DESENHO: PABLO HECTOR CASANOVA DESENHISTA TÉCNICO FONE: (0**42) 98813.7325	RESPONSÁVEL TÉCNICO: CARLOS ALEXANDRE DE OLIVEIRA ENGENHEIRO CIVIL - CREA PR 131264/D FONE: (0**42) 98805.7589	

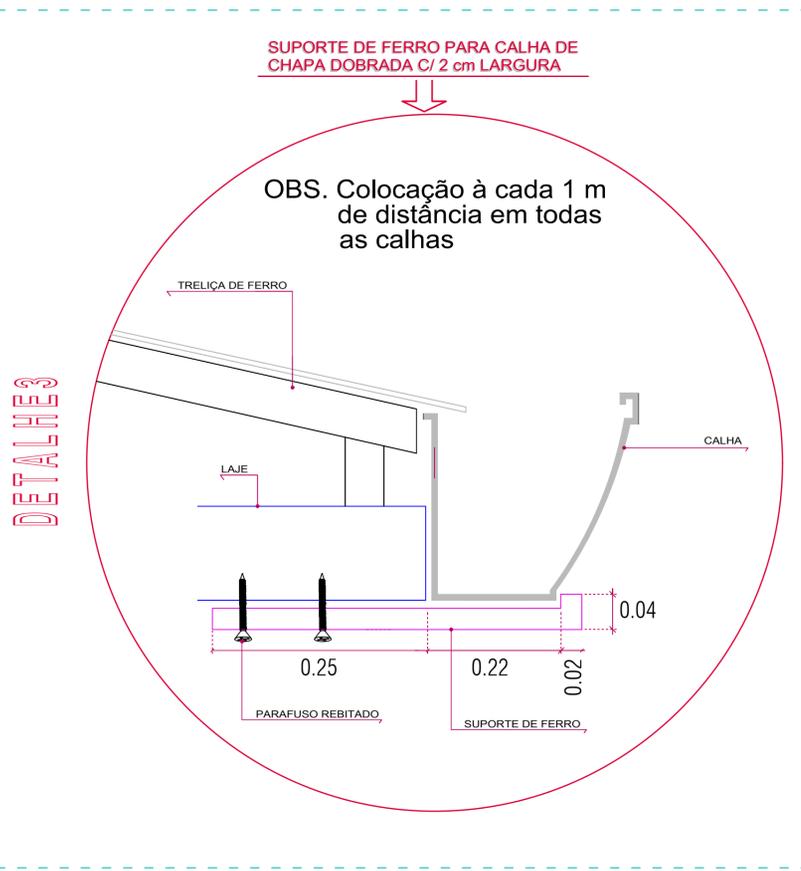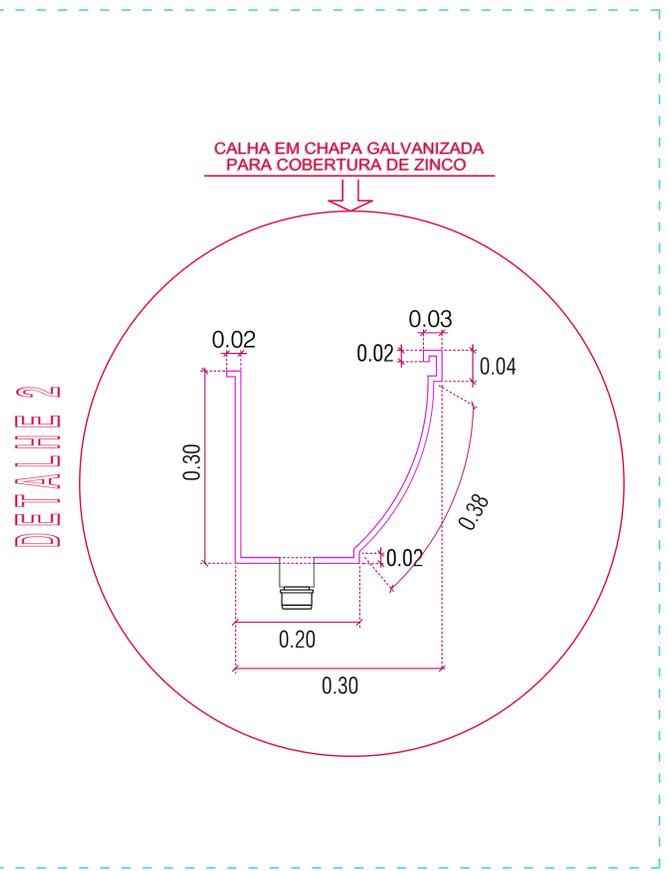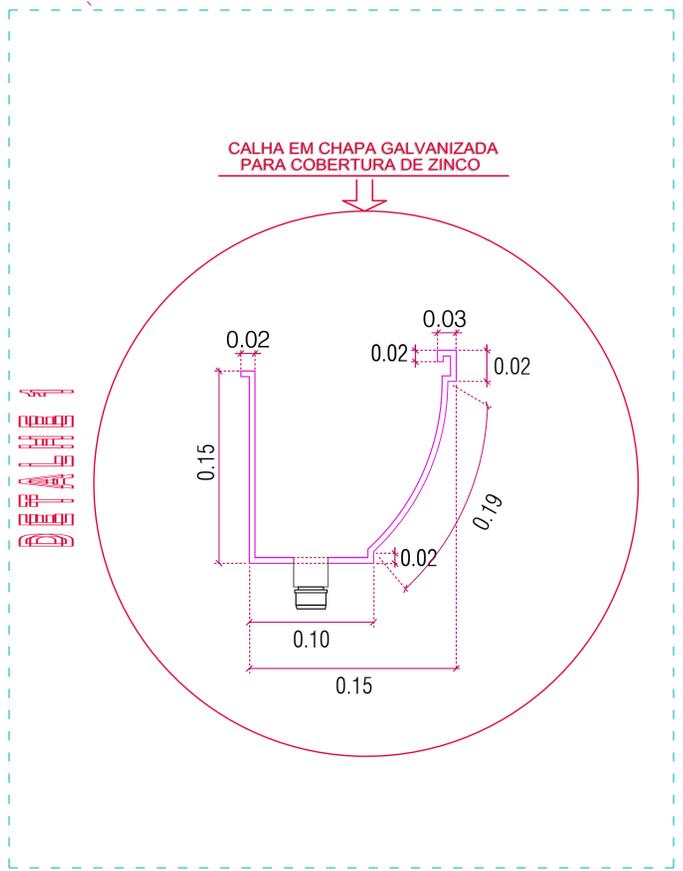

LEGENDA

	Platibanda à retirar de 1,00 m de altura e Platibanda à construir de 1,30 m de altura
	Platibanda de 1,00 m de altura somente à retirar
	Rufo em chapa de aço galvanizado à colocar
	Calha em chapa de aço galvanizado à colocar
	Cobertura de Zinco com forro de Policarbonato
	Cobertura de Acrílico

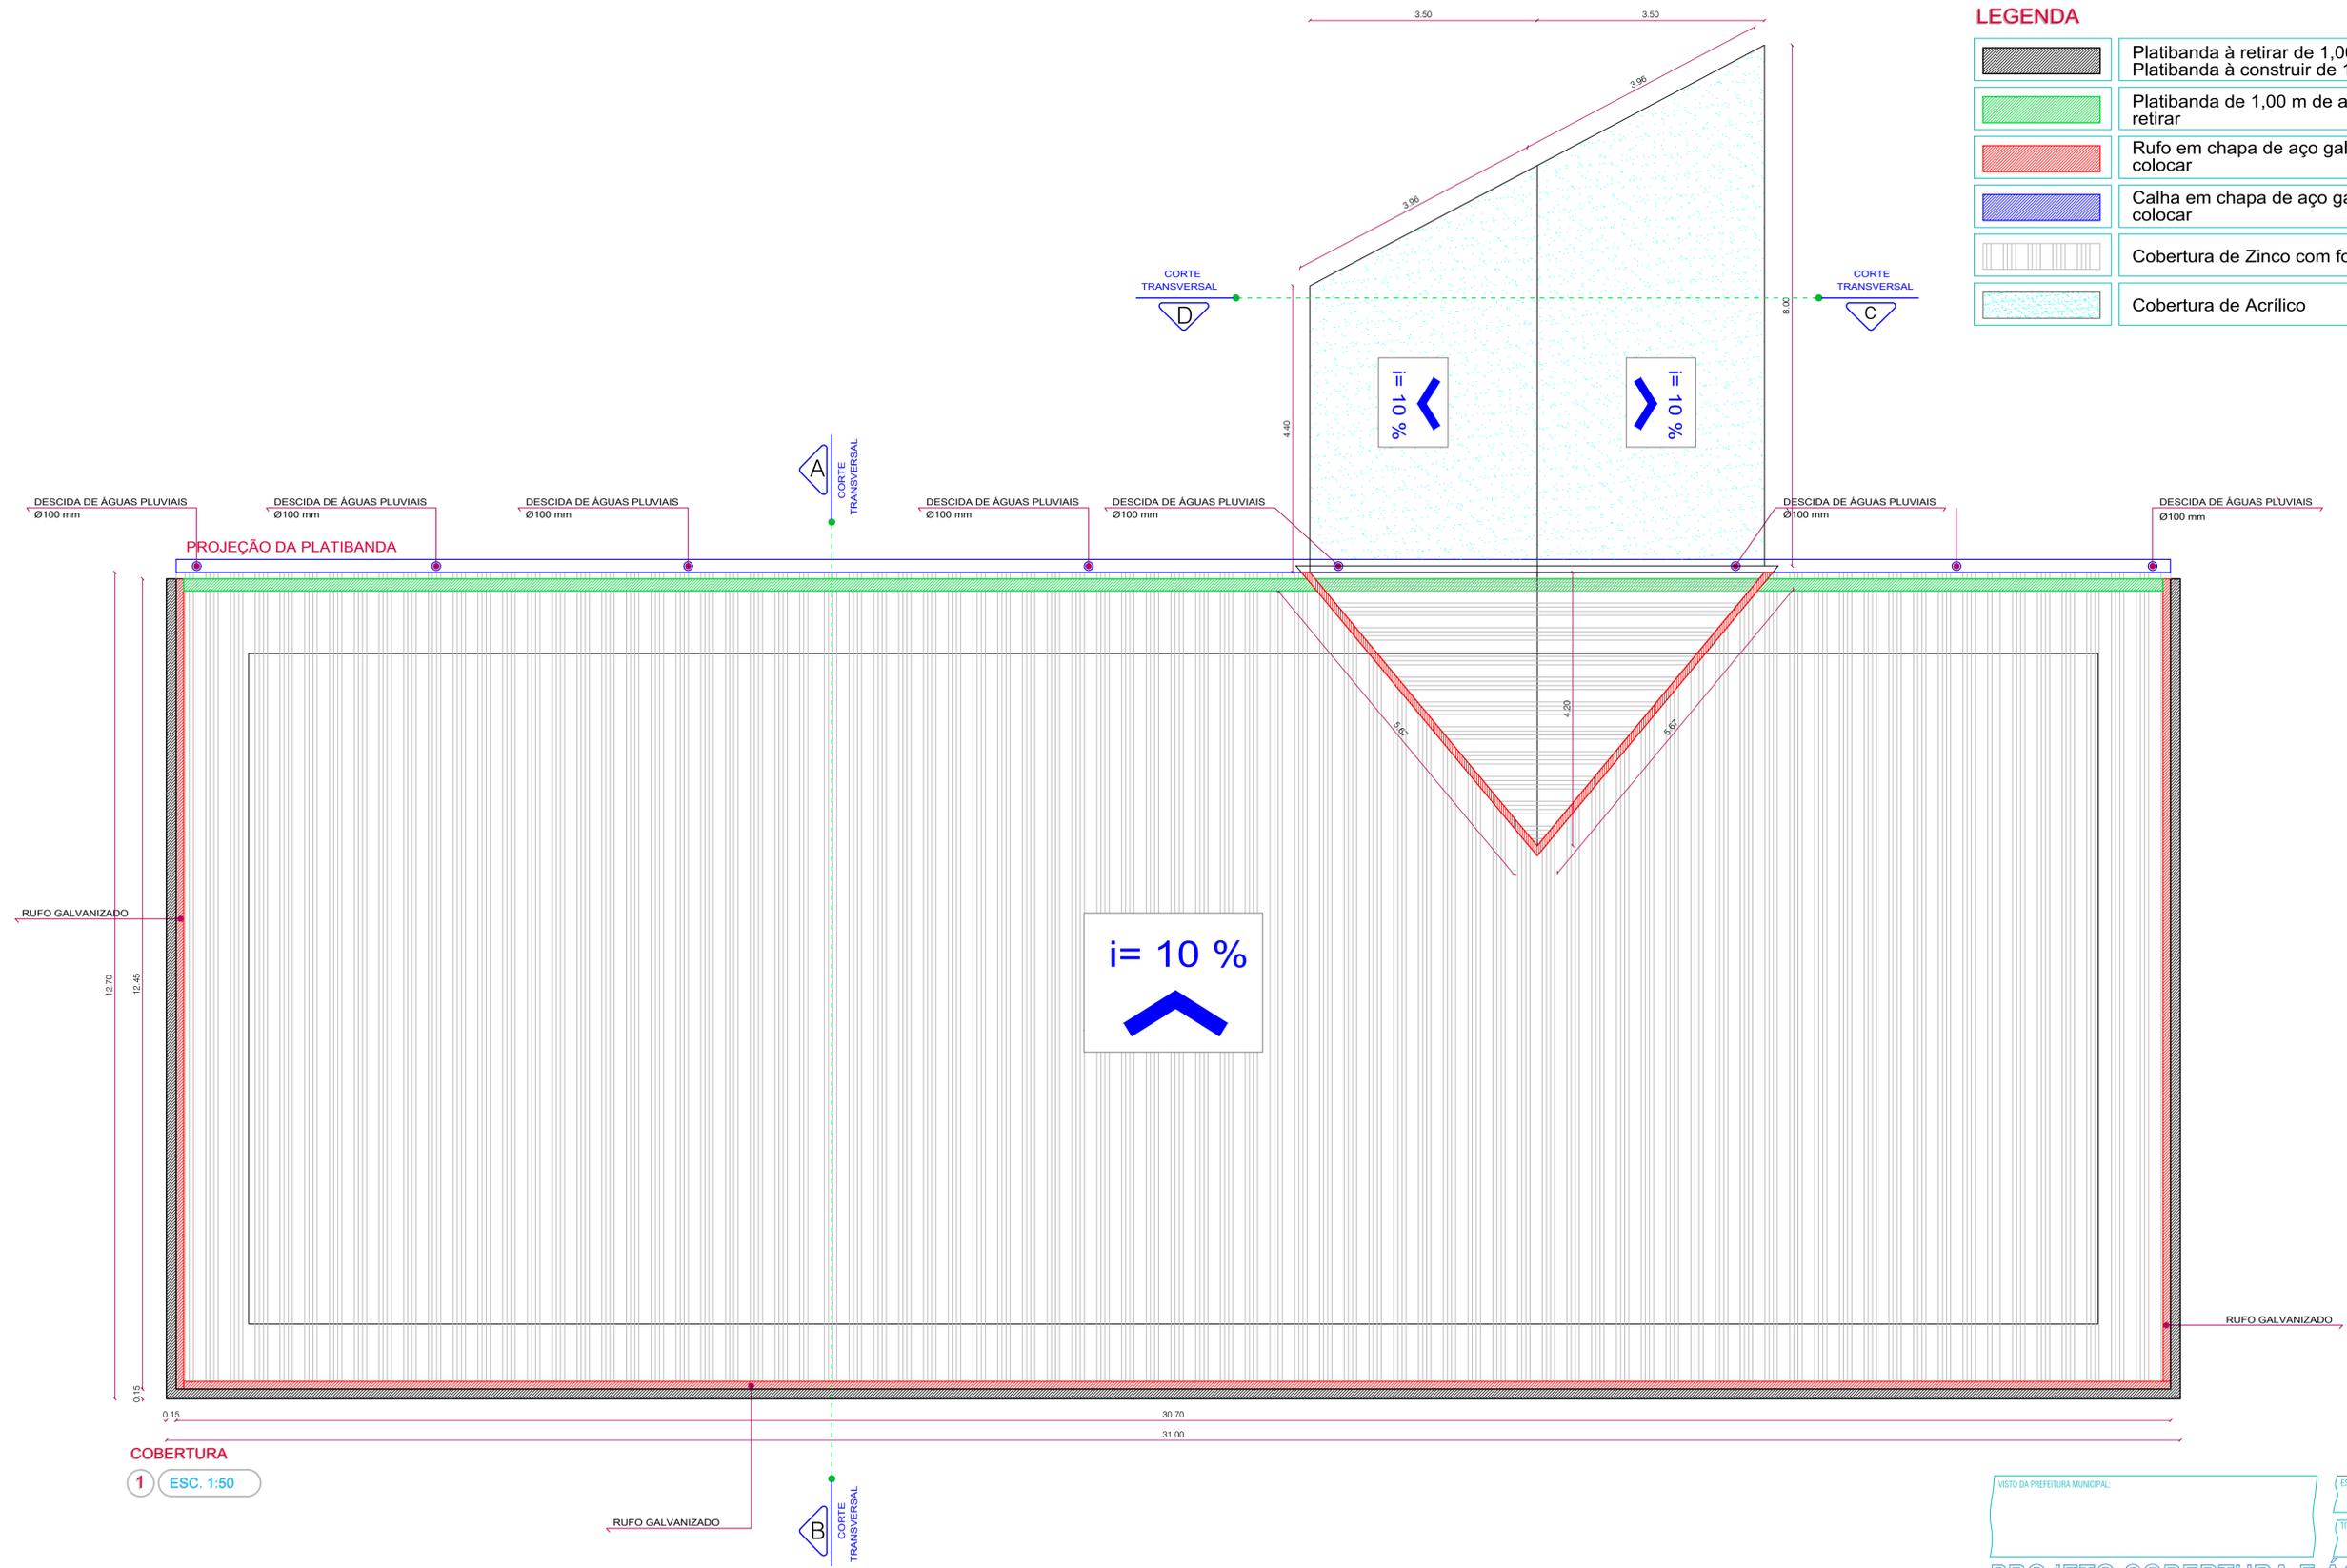

1 ESC. 1:50

VISTO DA PREFEITURA MUNICIPAL:		ESCALA:	INDICADAS	FRANCHA:	02
		TÍTULO:	DIVERSOS		02
PROJETO COBERTURA E ÁGUAS PLUVIAIS			ÁREA:	403,00 m ²	
OBRA:	REFORMA DA PREFEITURA MUNICIPAL	ENDEREÇO:	AVENIDA PRES. GETÚLIO VARGAS	LOCAL:	CENTRO
PROPRIETÁRIO:	PREFEITURA MUNICIPAL DE GENERAL CARNEIRO - PR	DATA:	24.02.2025		
DESENHO:	PABLO HECTOR CASANOVA ENGENHEIRO TÉCNICO FONE: (0**42) 98813.7325	RESPONSÁVEL TÉCNICO:	CARLOS ALEXANDRE DE OLIVEIRA ENGENHEIRO CIVIL - CREA PR 131264/D FONE: (0**42) 98855.7389		