


RUA JULIA OLINQUEVICZ CALISTO

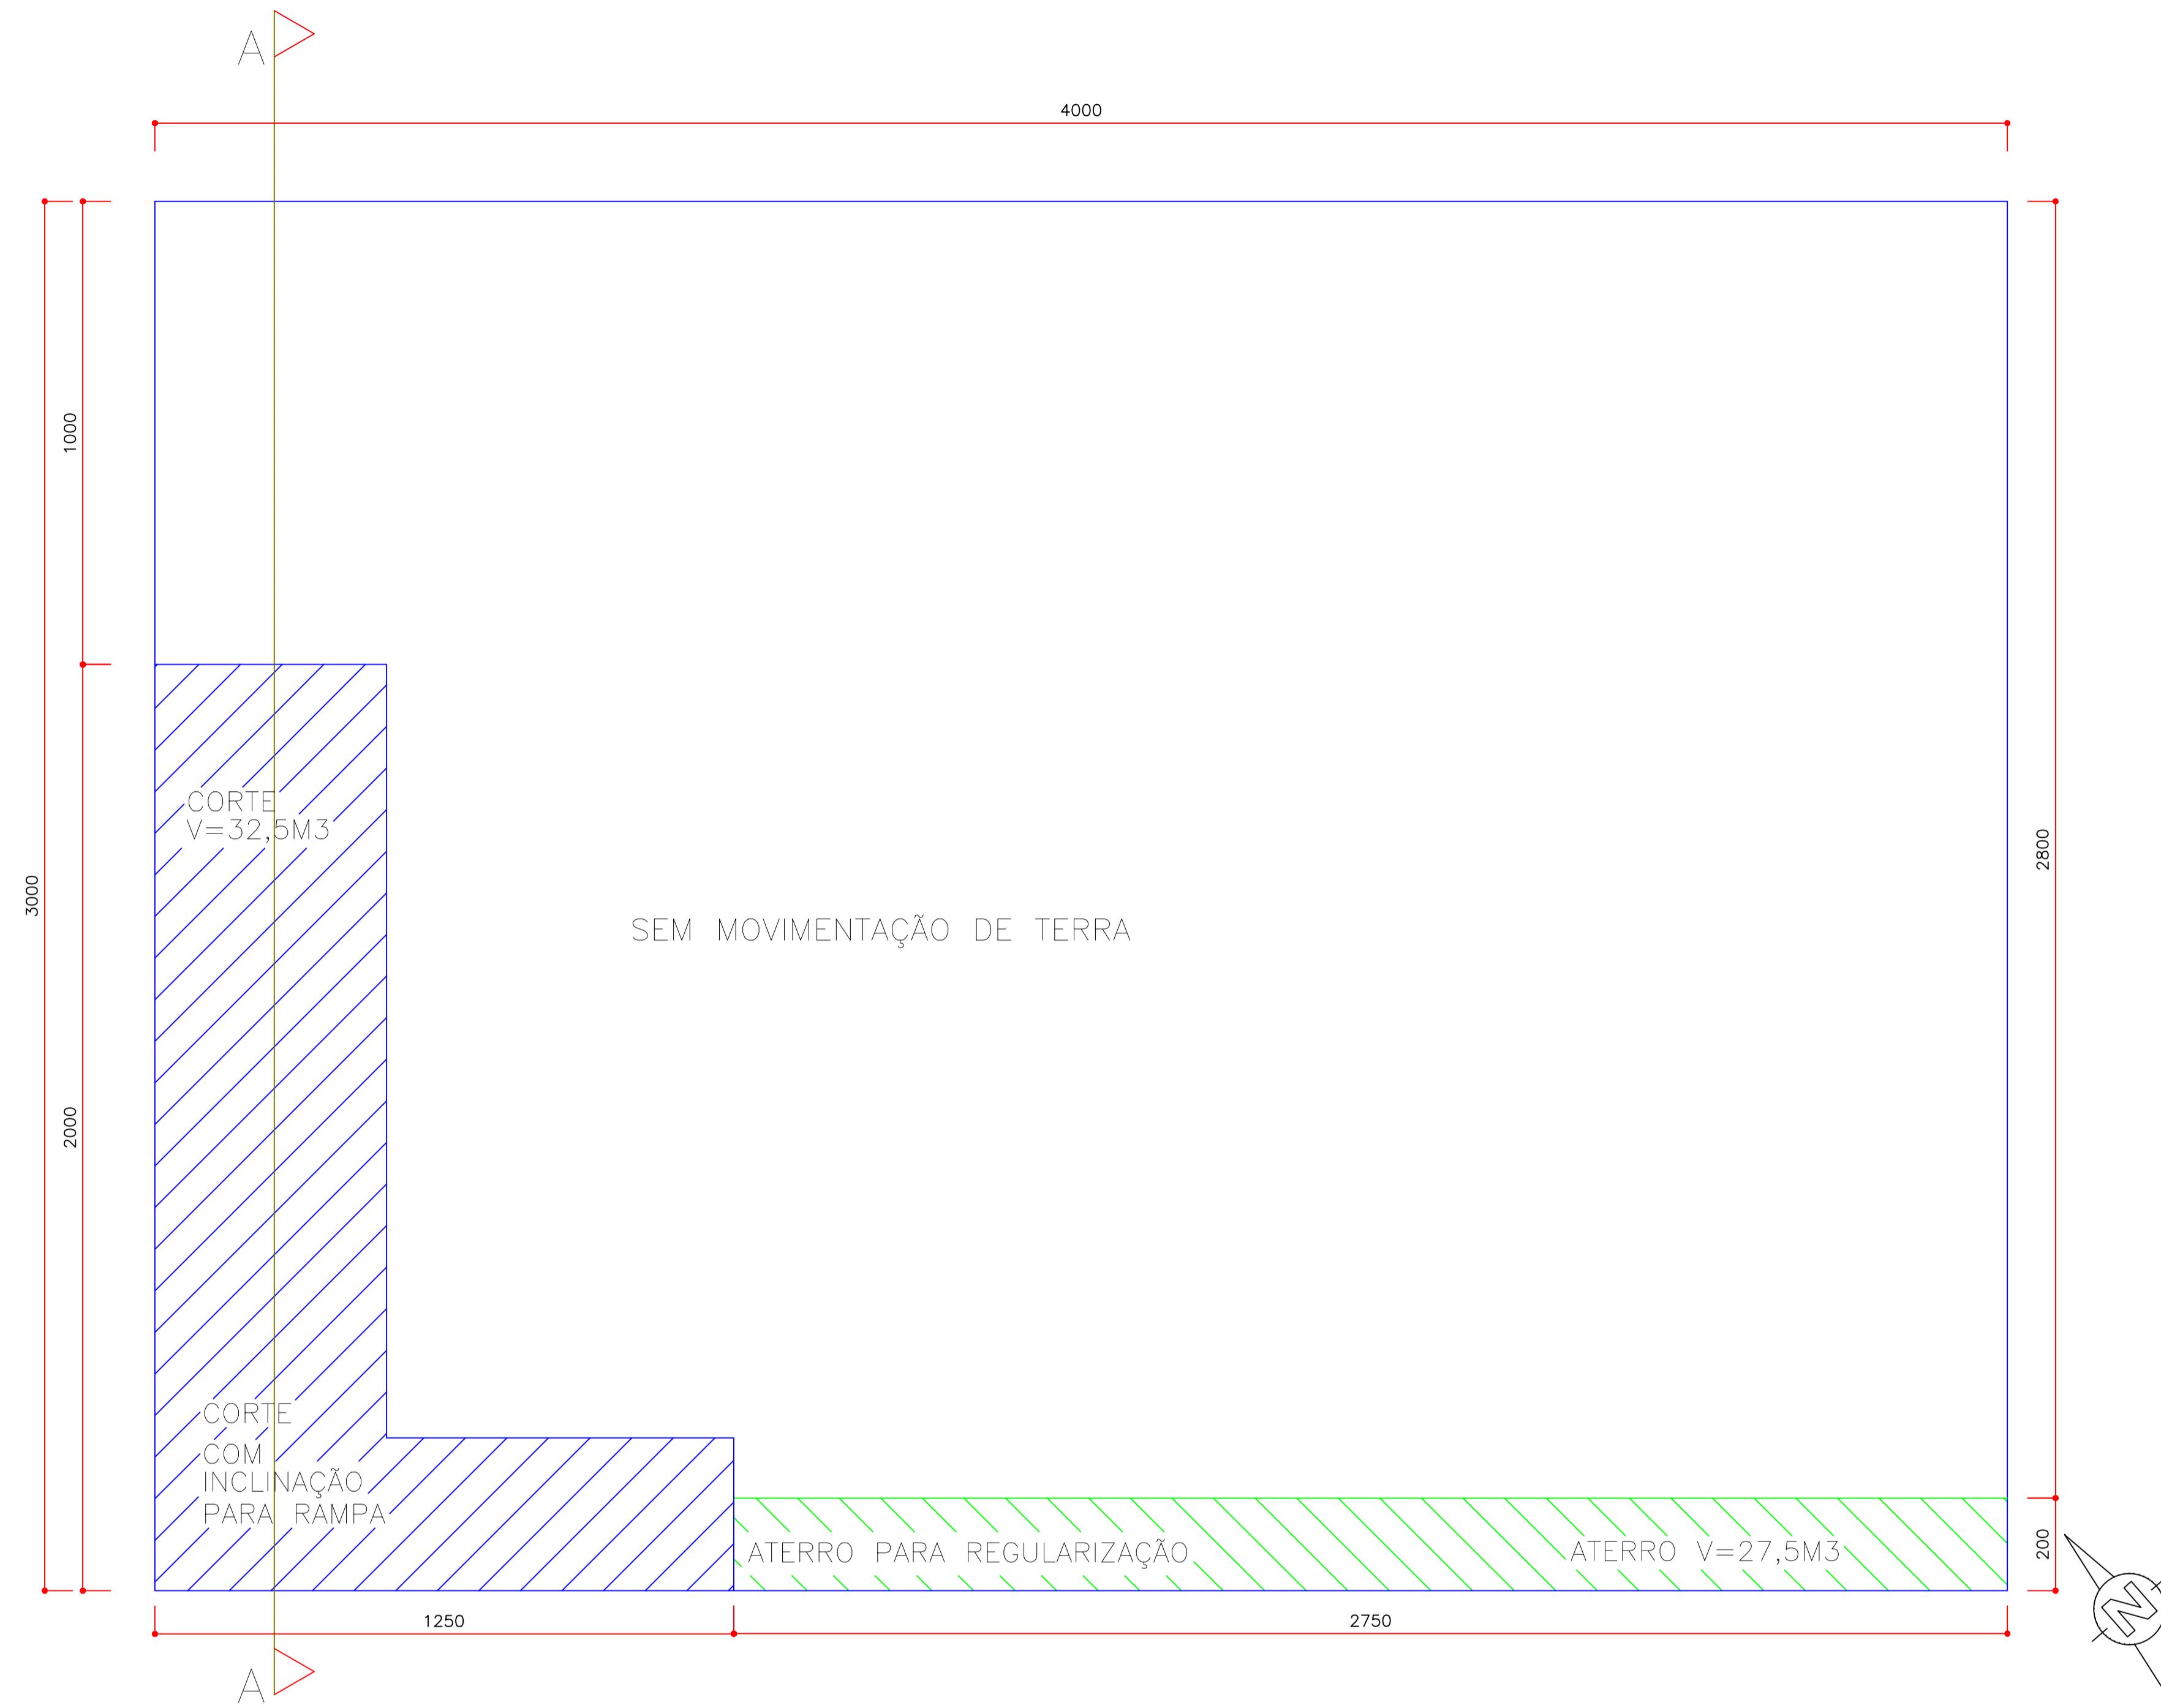

QUADRO DE ÁREAS	
ÁREA DO TERRENO	1.200 m <sup>2</sup>
VOLUME DO CORTE	52,5 m <sup>3</sup>
VOLUME DO ATERRO	27,5 m <sup>3</sup>

NOTAS:

- A MOVIMENTAÇÃO SERÁ SÓMENTE NO LOTE, SEM NECESSIDADE DE TERRA DE OUTRO LOCAL;
- O CORTE DO TERRENO DEVE OCORRER NA ÁREA DO ESTACIONAMENTO, REGULARIZANDO O TERRENO PARA O ACESSO DE VEÍCULOS;
- O ATERRO DEVE OCORRER PARA QUE TERRENO POSSUA A INCLINAÇÃO MÁXIMA DE 0,05%



Visto da Prefeitura Municipal

PRANCHA: 01 / 01

OBRA: CRECHE PRIMEIRA INFÂNCIA EM PRIMEIRO LUGAR

PROPRIETÁRIO: Prefeitura Municipal de General Carneiro

ENDEREÇO: Lote São Francisco

LOCAL: General Carneiro/PR

ÁREA: 456,86 m<sup>2</sup>

DATA: Maio/2025

DESCRÍÇÃO: Corte e aterro

ESCALA: Indicadas

Avenida Pres. Getúlio Vargas, 601 - Centro

CEP 84660-000 General Carneiro - Paraná

CNPJ: 75.687.681/0001-07

RESP. TÉCNICO: Carlos Alexandre de Oliveira

CREA PR 131264/D