


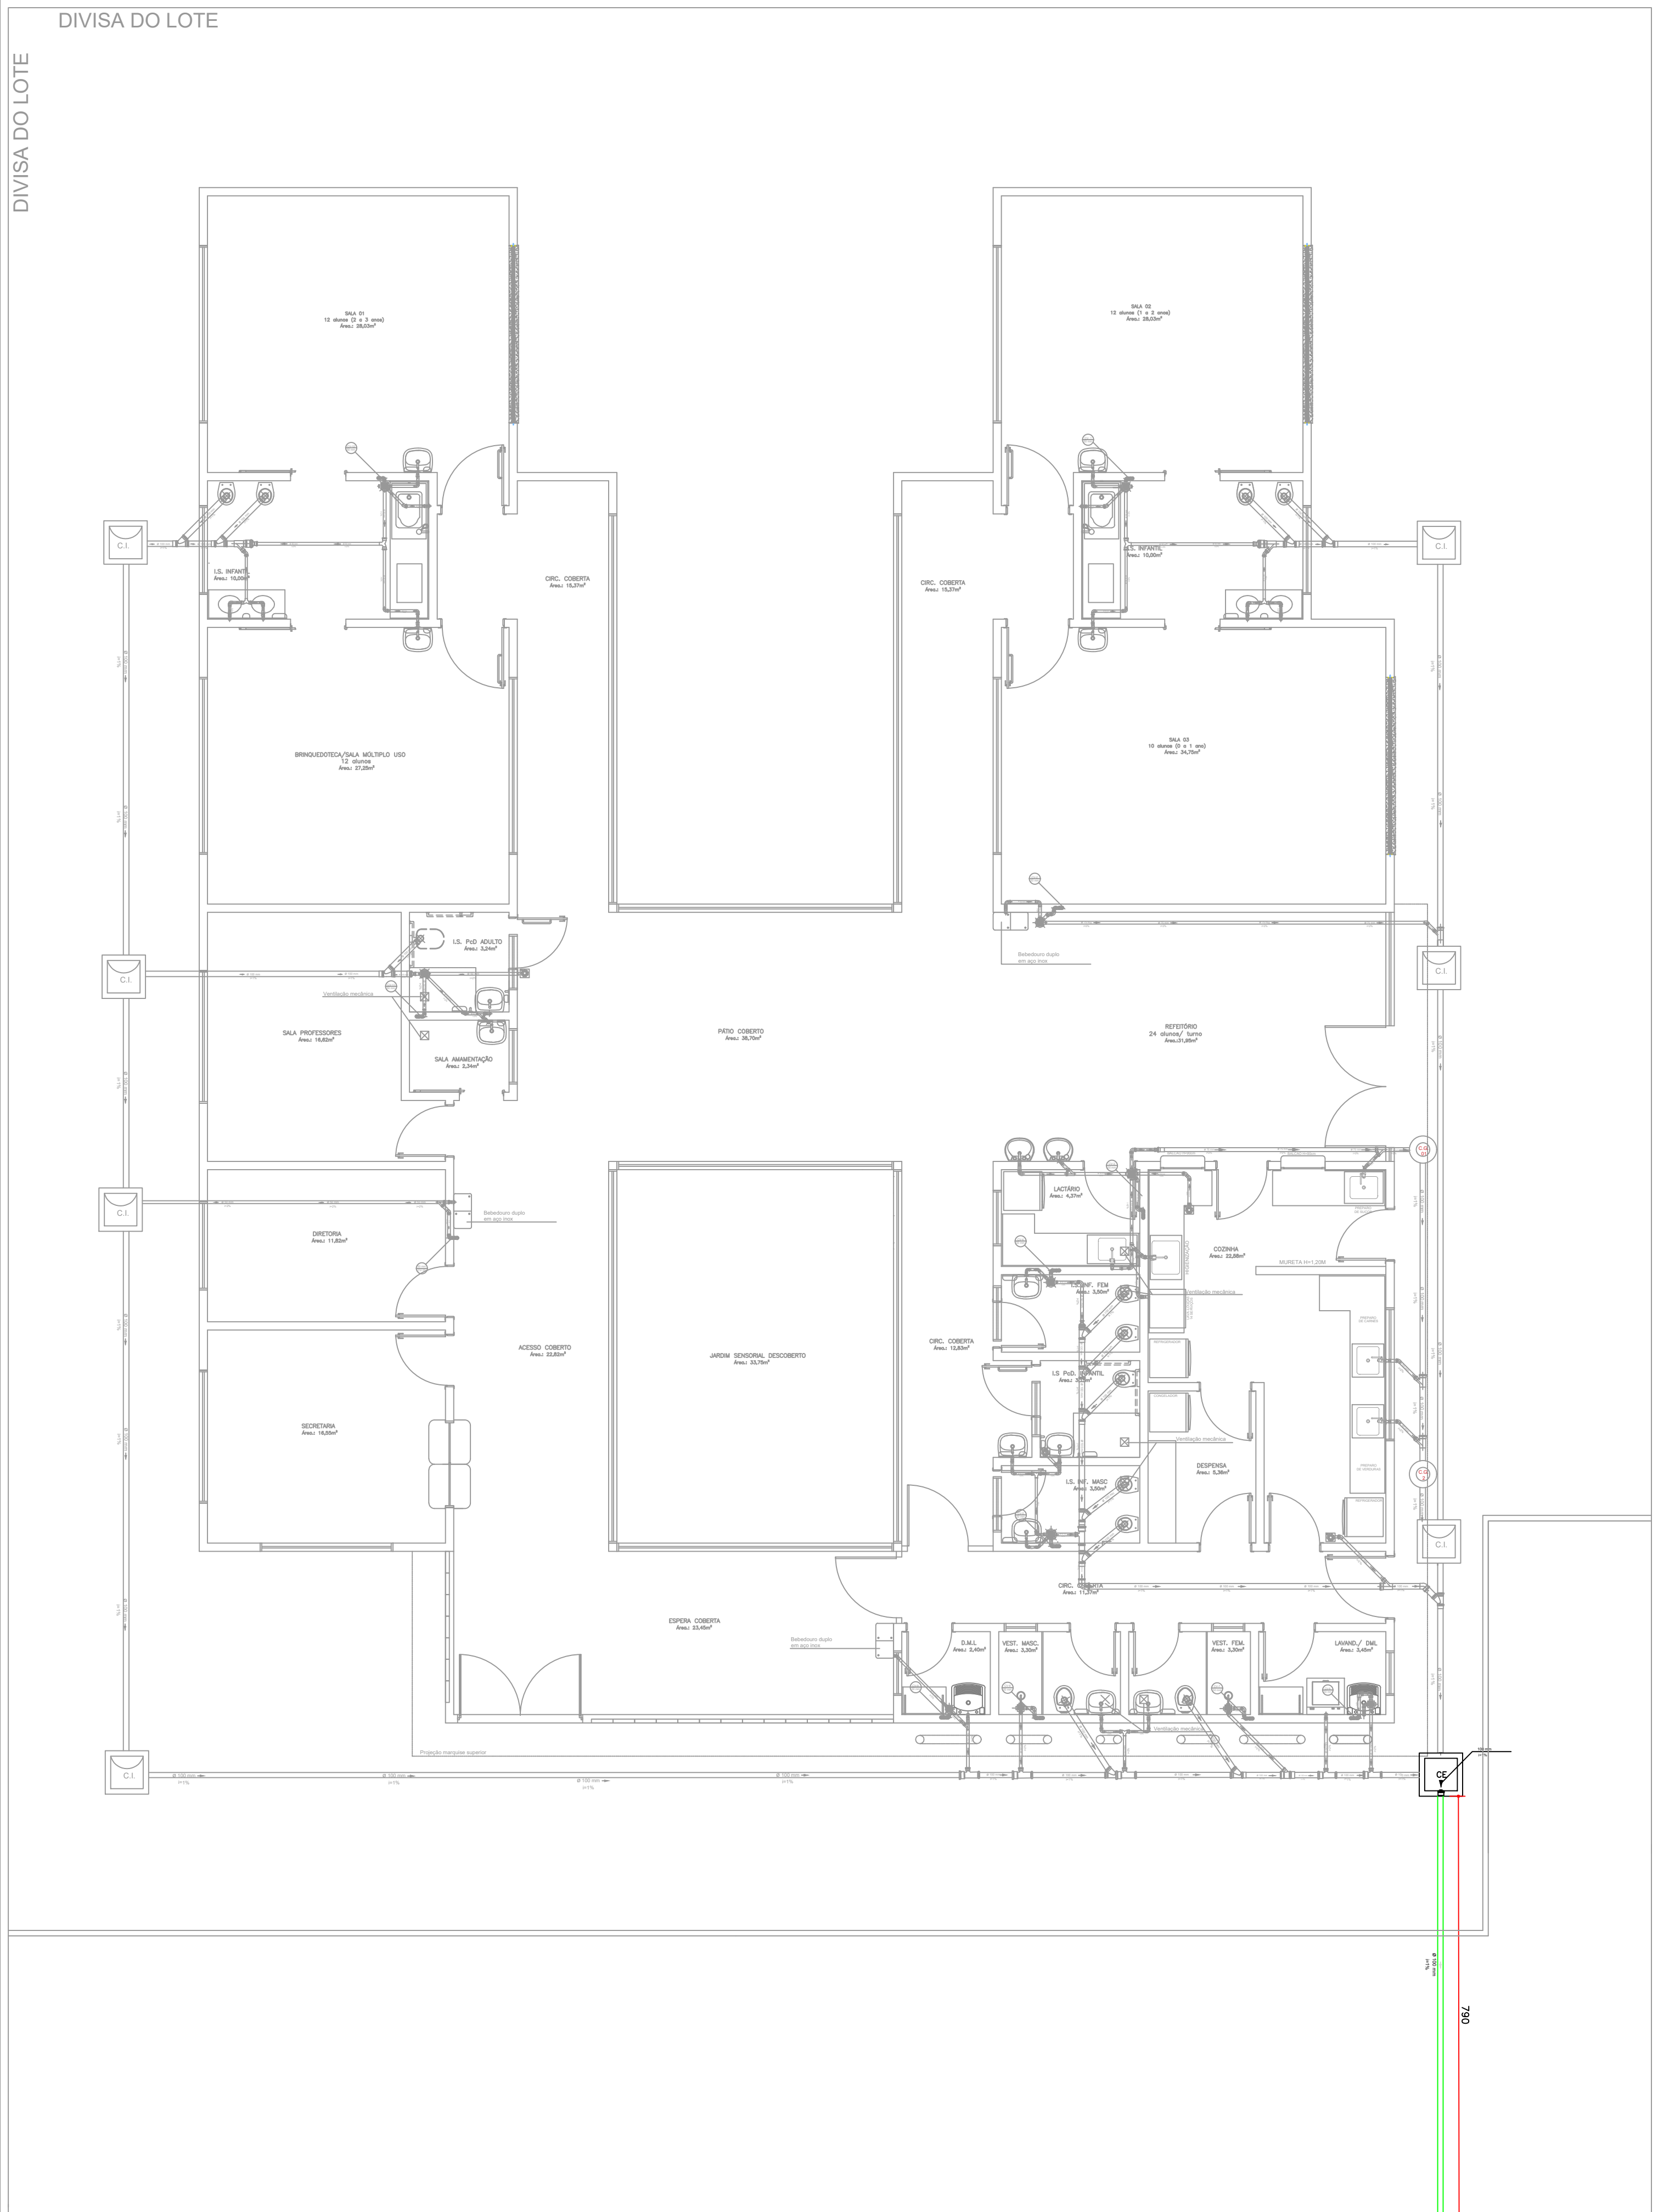

Implantação - Esgoto		
Descrição	Qty	Unit
TUBO PVC, SERIE R, DN 100 MM (NBR 5688)	7,90	m

Visto da Prefeitura Municipal

PRANCHA:
01/01

OBRA: CRECHE PRIMEIRA INFÂNCIA EM PRIMEIRO LUGAR

ENDEREÇO: Lot. São Francisco

PROPRIETÁRIO: Prefeitura Municipal de General Carneiro

LOCAL: General Carneiro/PR

DESCRÇÃO: Planta de implantação esgoto

ÁREA: 456,86 m²

DATA: Maio/2025

ESCALA: Indicadas

Avenida Pres. Getúlio Vargas, 601 - Centro
CEP 84660-000 General Carneiro - Paraná
CNPJ: 75.687.681/0001-07

RESP. TÉCNICO: Carlos Alexandre de Oliveira
CREA PR 131264/D