



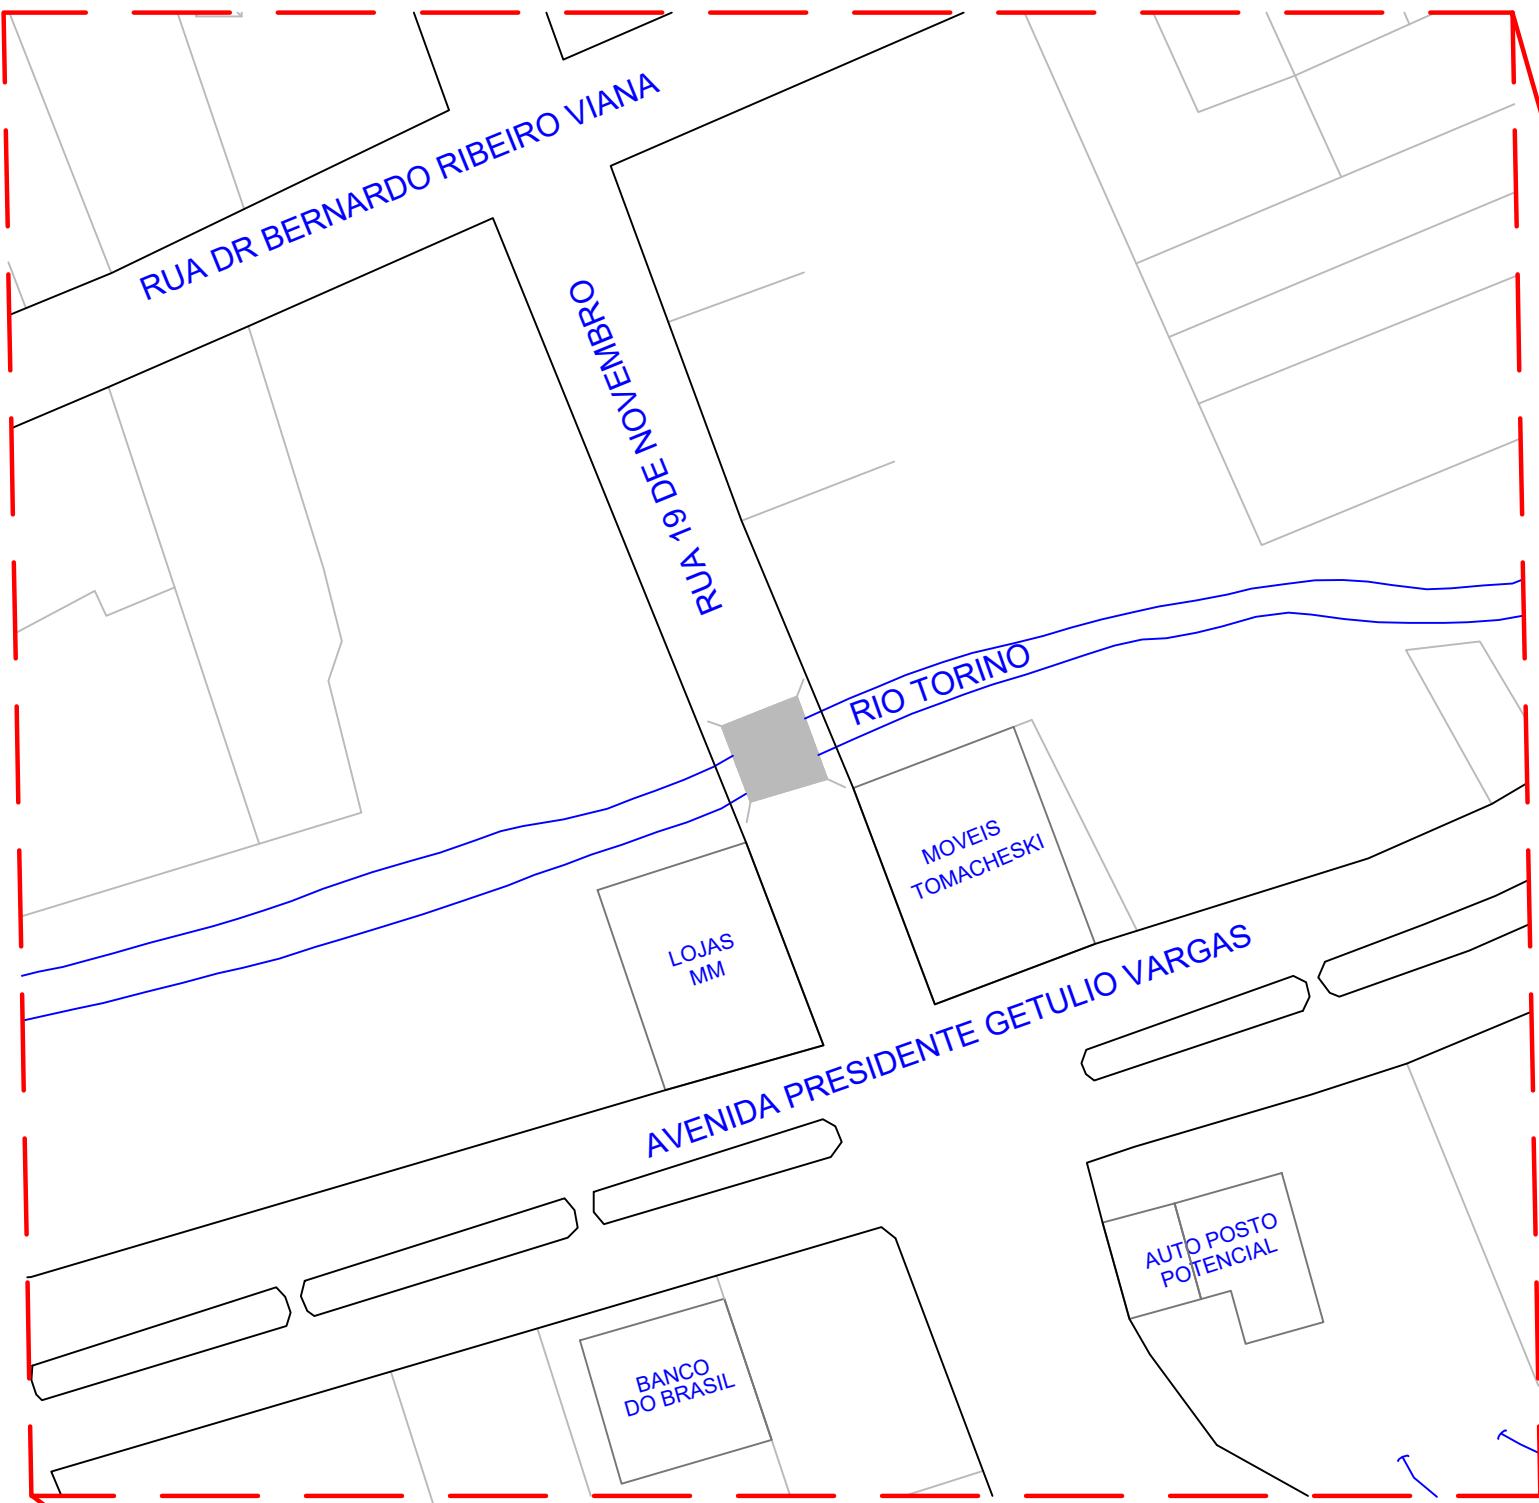

LOCALIZAÇÃO
Esc. S/E

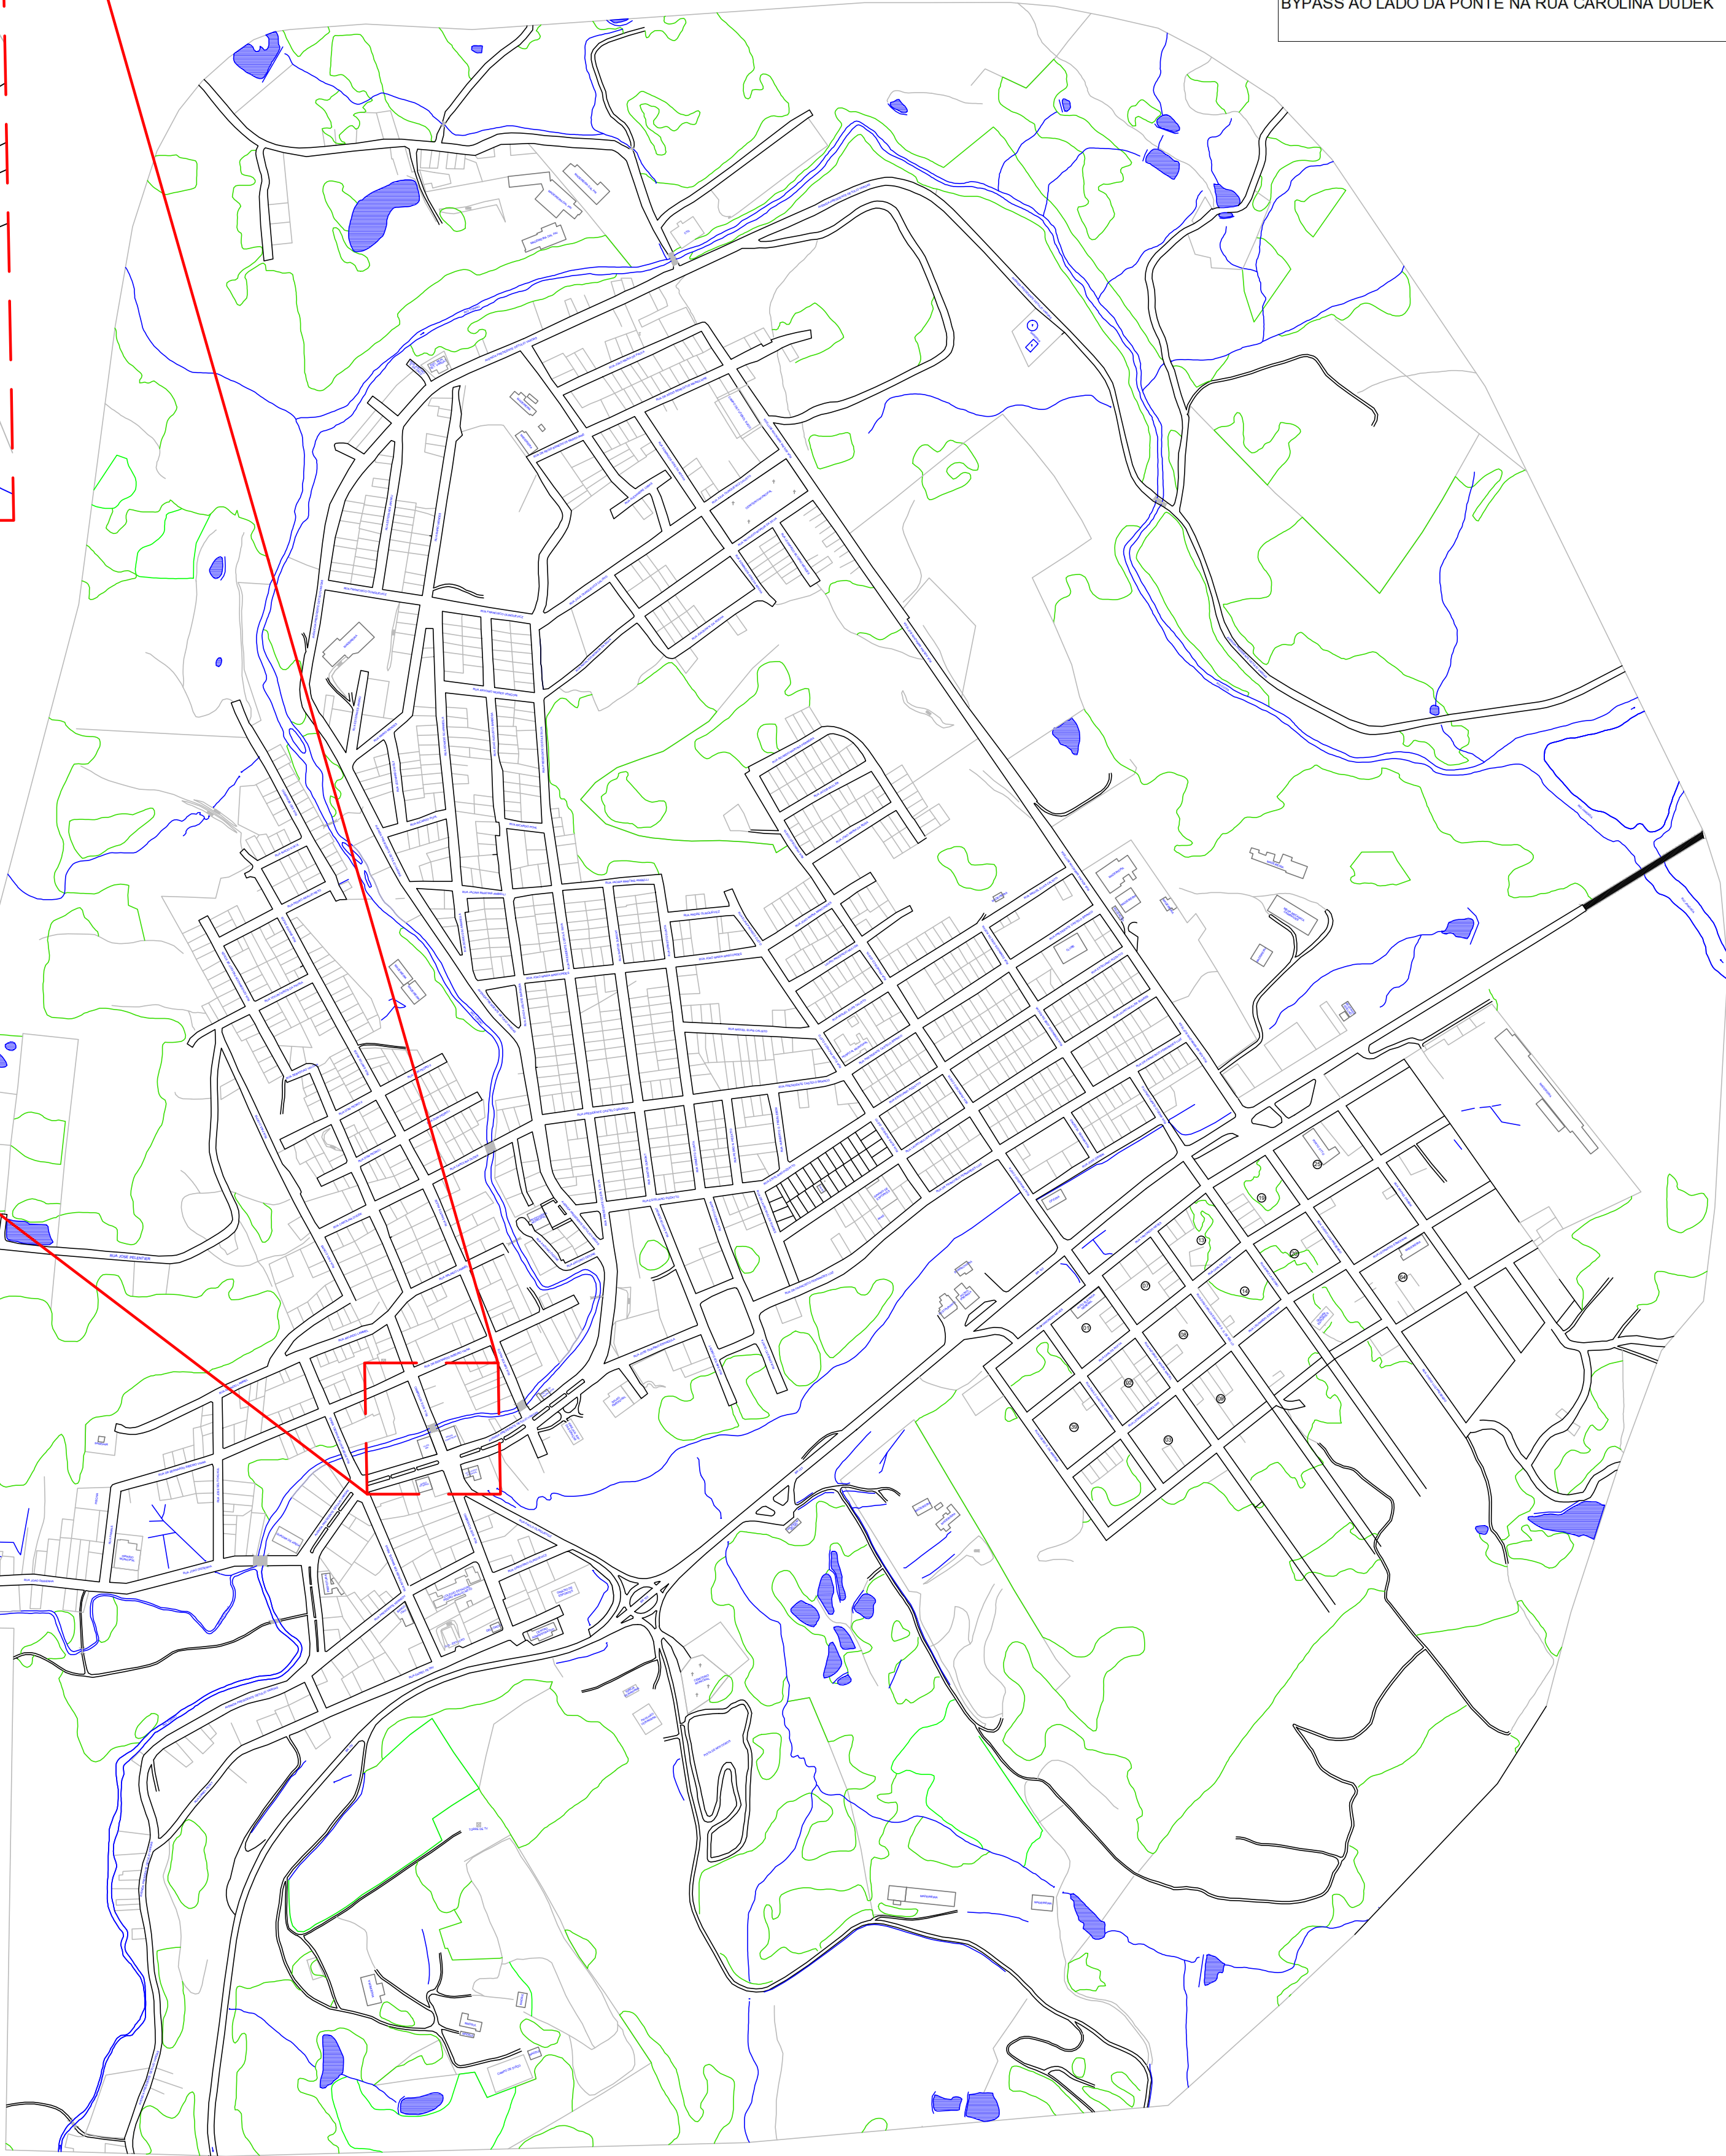

QUANTITATIVOS				
ITEM	ADUELAS	LAJE EM CONCRETO SOBRE ADUELAS (m²)	FUNDO EM CONCRETO (m²)	MURO DE CONTENÇÃO
BYPASS AO LADO DA PONTE NA RUA JOÃO DISSENHA	2 aduelas em concreto pré-moldado 2,00 x 2,00 m Extensão: 20,00 m	90,02 m²	21,65 m²	Altura: 3,00 m Largura (topo): 1,00 m Largura (base): 1,50m Extensão: 10,00 m
BYPASS AO LADO DA PONTE NA RUA INTERVENTOR MANUEL RIBAS	2 aduelas em concreto pré-moldado 2,00 x 2,00 m Extensão: 13,00 m (cada)	91,00 m²	60,12 m²	Altura: 3,00 m Largura (topo): 1,00 m Largura (base): 1,50m Extensão: 49,04 m
BYPASS AO LADO DA PONTE NA RUA 19 DE NOVEMBRO	2 aduelas em concreto pré-moldado 2,00 x 2,00 m Extensão: 11,00 m (cada)	77,00 m²	60,12 m²	Altura: 3,00 m Largura (topo): 1,00 m Largura (base): 1,50m Extensão: 49,04 m
BYPASS AO LADO DA PONTE NA RUA SANTOS ANJOS	1 aduela em concreto pré-moldado 3,00 x 3,00 m Extensão: 17,50 m	71,5 m²	18,85 m²	Altura: 4,00 m Largura (topo): 0,75 m Largura (base): 1,50m Extensão: 11,25 m
BYPASS AO LADO DA PONTE NA RUA CAROLINA DUDEK	1 aduela em concreto pré-moldado 3,00 x 3,00 m Extensão: 15,00 m	67,5 m²	40,10 m²	Altura: 4,00 m Largura (topo): 0,75 m Largura (base): 1,50m Extensão: 25,15 m

Visto da Prefeitura Municipal

PRANCHA:
01
04

Bypass - Rio Torino

OBRA:
BYPASS - PONTE NA RUA 19 DE NOVEMBRO

PROPRIETÁRIO:
PREFEITURA MUNICIPAL DE GEN. CARNEIRO - PARANÁ



ENDEREÇO:
CENTRO

LOCAL:
GENERAL CARNEIRO/PR

DATA:
02/2025

DESENHO:
VANESSA BOIKO
ARQUITETA E URBANISTA
CAU nº A 256365-7 PR


ÁREA:

REFERÊNCIAS:
LOCALIZAÇÃO

RESP. TÉCNICO:
CARLOS ALEXANDRE DE OLIVEIRA
ENGENHEIRO CIVIL
CREA 131.264/D PR



PREFEITURA MUNICIPAL DE GENERAL CARNEIRO - ESTADO DO PARANÁ

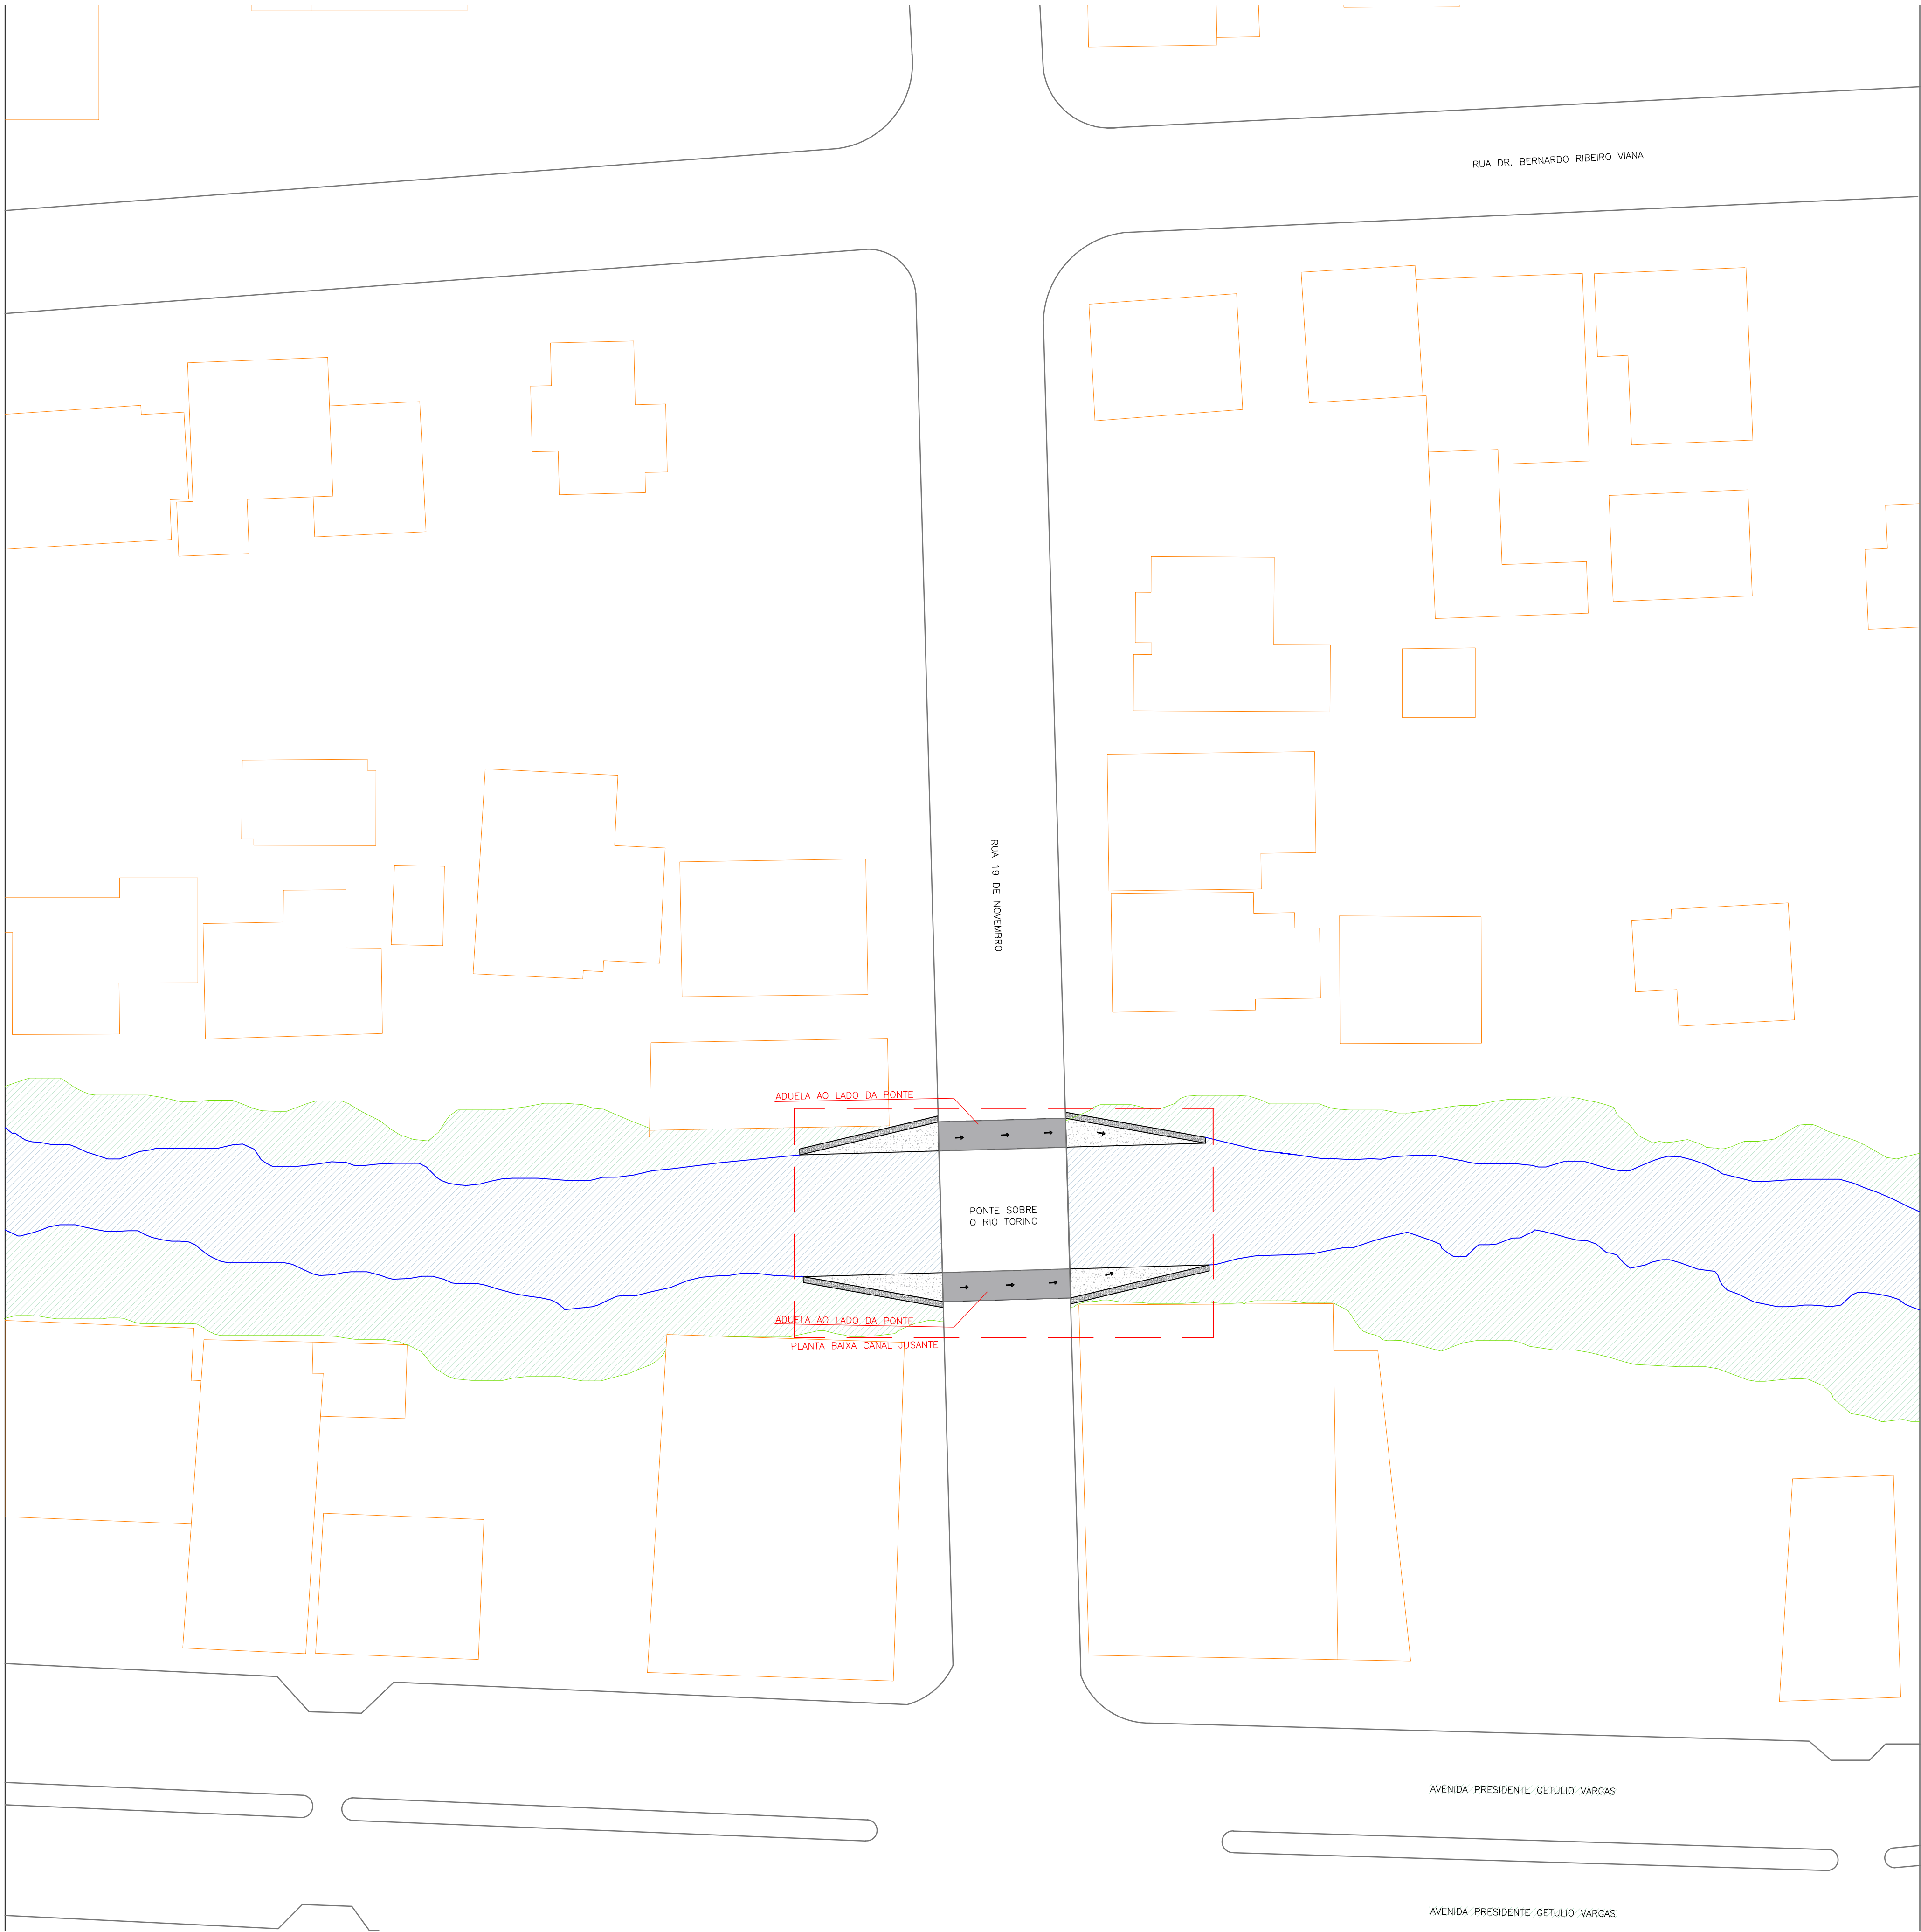

LEGENDA

Perímetro rios

Área rios

Perímetro mata ciliar

Área mata ciliar

Perímetro ruas

Edificações

Projeção Laje de concreto

LOCALIZAÇÃO AMPLIADA – BYPASS SOB A PONTE DA RUA 19 DE NOVENBRO
ESC. 1:250

Visto da Prefeitura Municipal

PRANCHA:
02₀₄

Bypass - Rio Torino

OBRA:
BYPASS - PONTE NA RUA 19 DE NOVENBRO

PROPRIETÁRIO:
PREFEITURA MUNICIPAL DE GEN. CARNEIRO - PARANÁ



ENDERECO:
CENTRO

LOCAL:
GENERAL CARNEIRO/PR

AVenida Pres. Getúlio Vargas, 601 - Centro
CEP 84660-000 General Carneiro - Paraná
CNPJ: 75.687.681/0001-07

DESENHO:
VANESSA BOIKO
ARQUITETA E URBANISTA
CAU nº A 256365-7 PR

ÁREA:

REFERÊNCIAS:
LOCALIZAÇÃO AMPLIADA - BYPASS

DATA:
02/2025

ESCALA:
INDICADAS

RESP. TÉCNICO:
CARLOS ALEXANDRE DE OLIVEIRA
ENGENHEIRO CIVIL
CREA 131.264/D PR


PREFEITURA MUNICIPAL DE GENERAL CARNEIRO - ESTADO DO PARANÁ

LAJE ESTRUTURAL EM CONCRETO
ESPESSURA: 15cm
130kg de aço/m²

FINAL DA ADUELA E INÍCIO
DO MURO DE CONTENÇÃO

MURO DE CONTENÇÃO
PROTEÇÃO DO TALUDE
EM CONCRETO CICLÓPICO
ESPESSURA: 100cm

ADUELA EM CONCRETO
PRÉ-MOLDADO NA
LATERAL DA PONTE

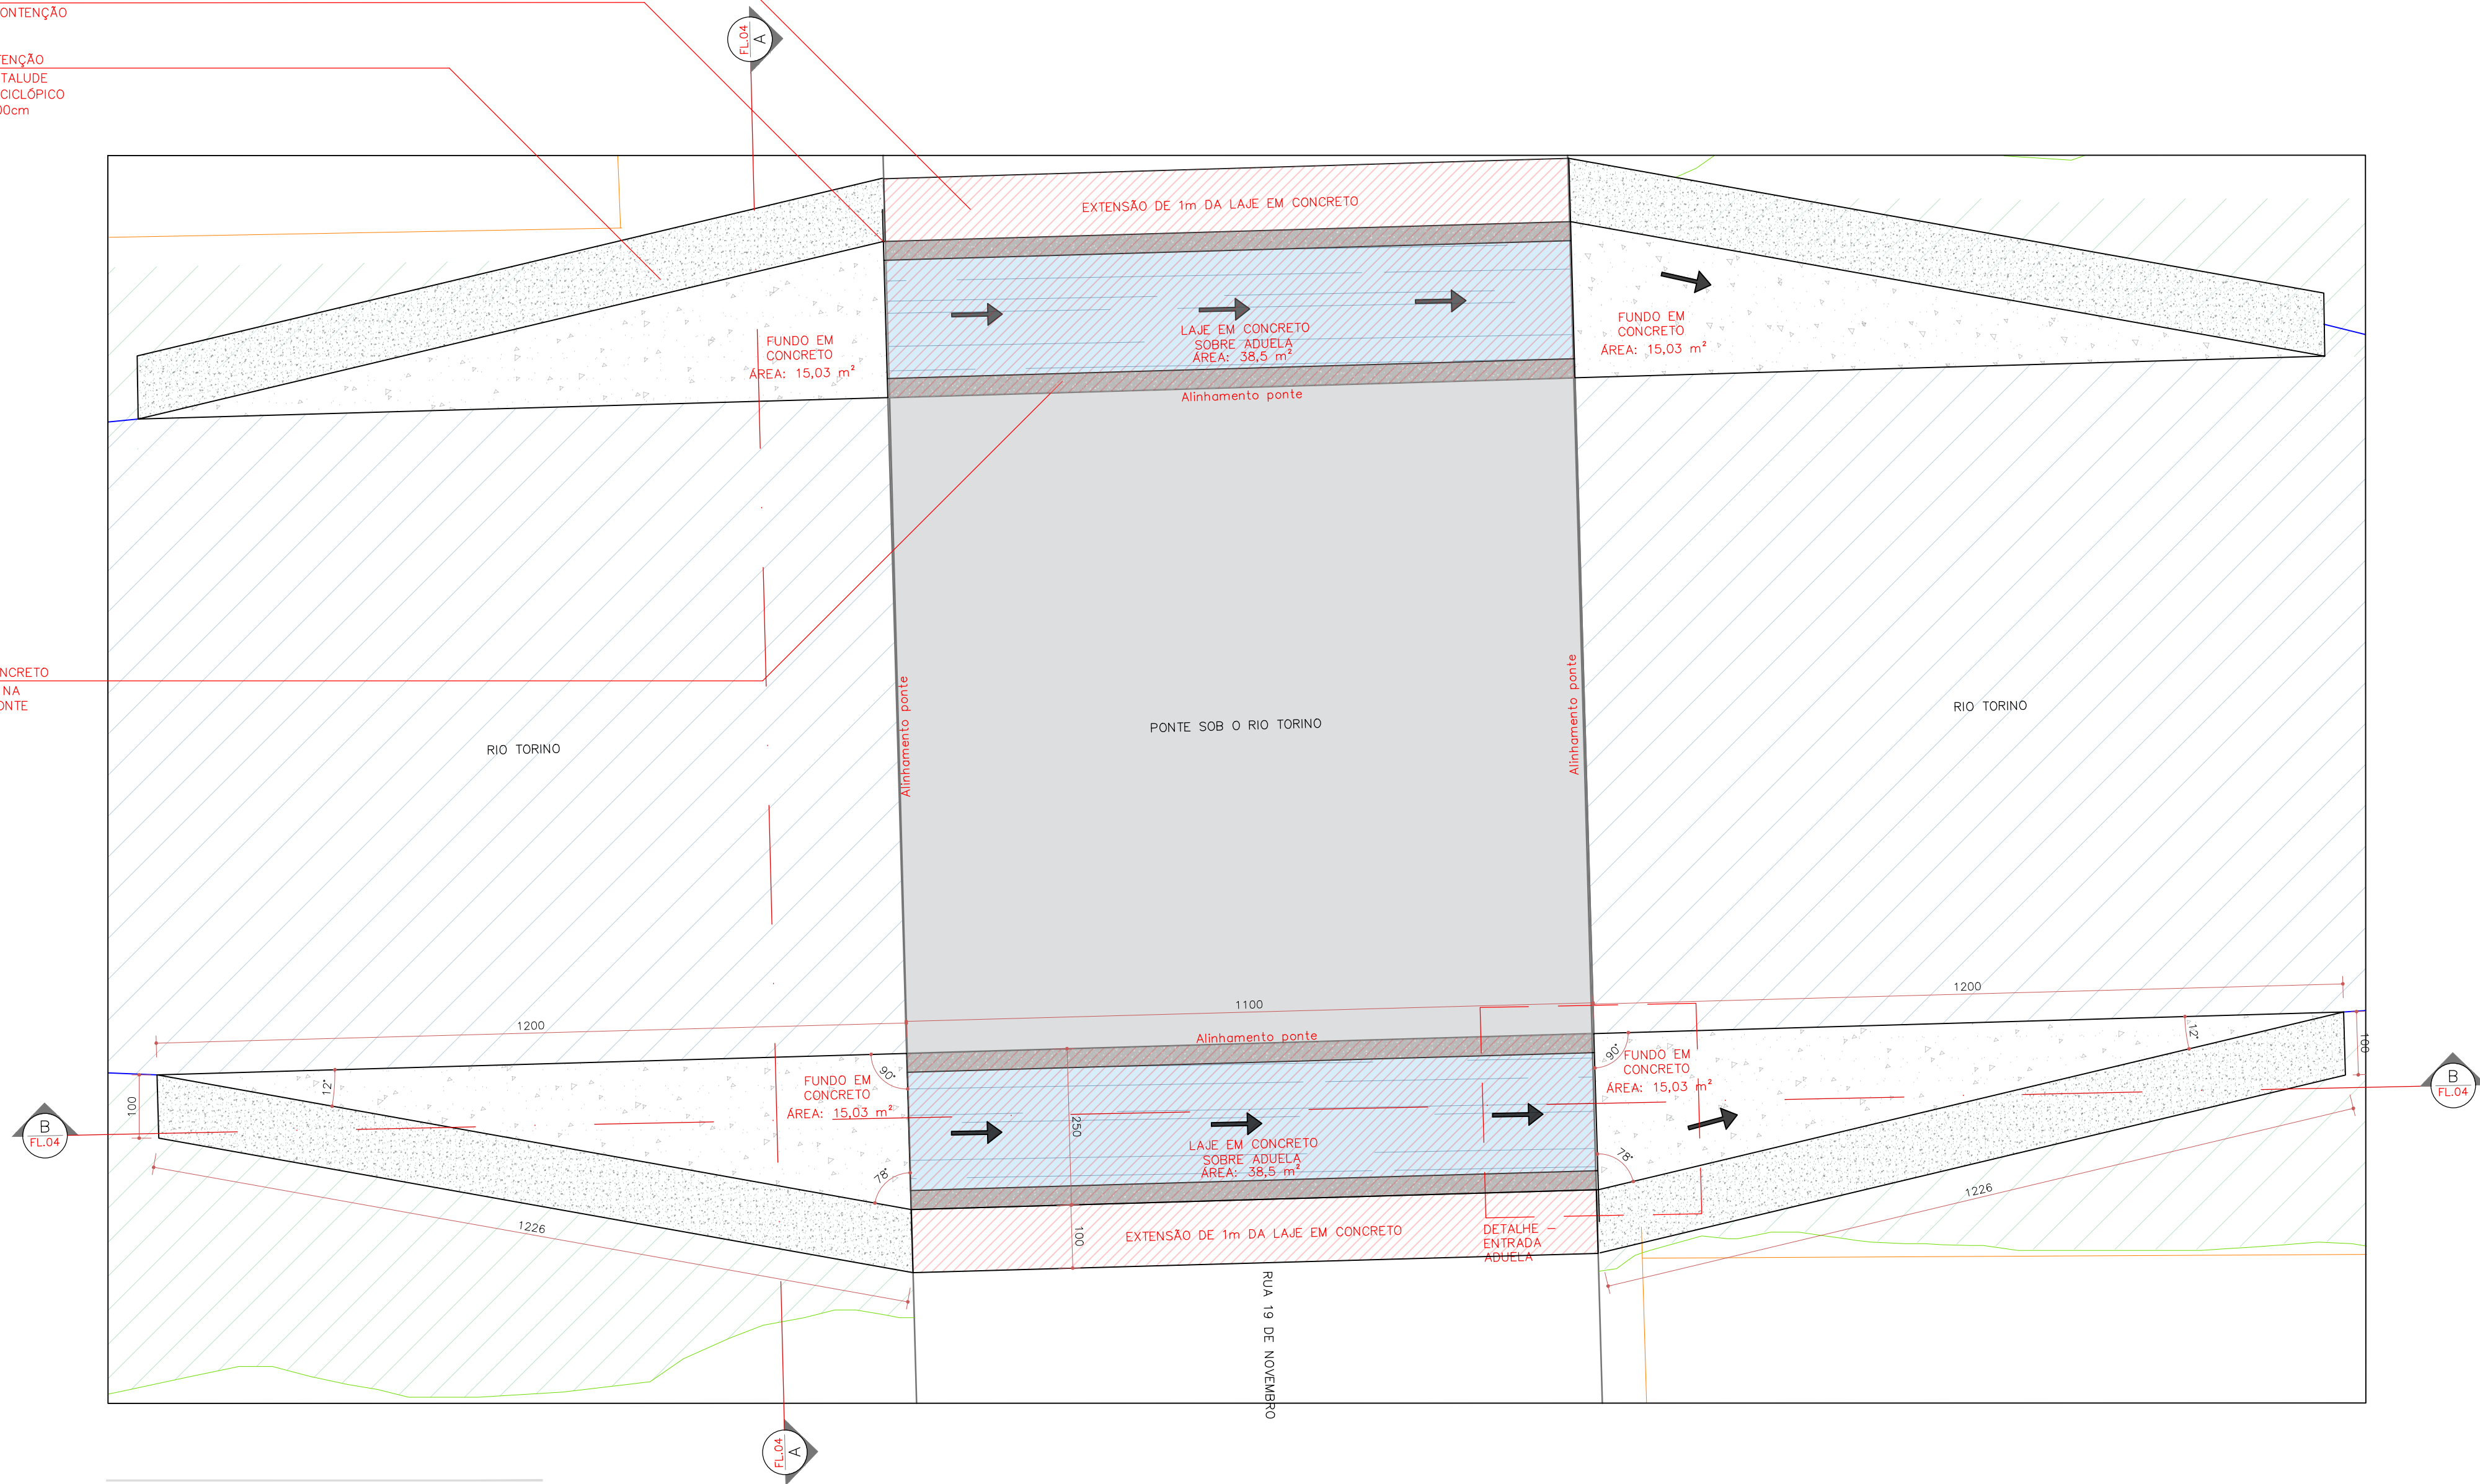


PLANTA BAIXA — CANAL JUSANTE
ESC. 1:75

LEGENDA	
	Perímetro rios
	Área rios
	Perímetro mata ciliar
	Área mata ciliar
	Perímetro ruas
	Edificações
	Projeção Laje de concreto



OBRA: BYPASS - PONTE NA RUA 19 DE NOVENEMBRO		ENDEREÇO: CENTRO	ÁREA:
PROPRIETÁRIO: PREFEITURA MUNICIPAL DE GEN. CARNEIRO - PARANÁ		LOCAL: GENERAL CARNEIRO/PR	REFERÊNCIAS: PLANTA BAIXA CANAL JUSANTE
Avenida Pres. Getúlio Vargas, 601 - Centro CEP 84660-000 General Carneiro - Paraná CNPJ: 75.687.681/0001-07		DATA: 02/2025	
DESENHO: VANESSA BOIKO ARQUITETA E URBANISTA CAU nº A 256365-7 PR		ESCALA: INDICADAS	
		RESP. TÉCNICO: CARLOS ALEXANDRE DE OLIVEIRA ENGENHEIRO CIVIL CREA 131.264/D PR	

CORTES

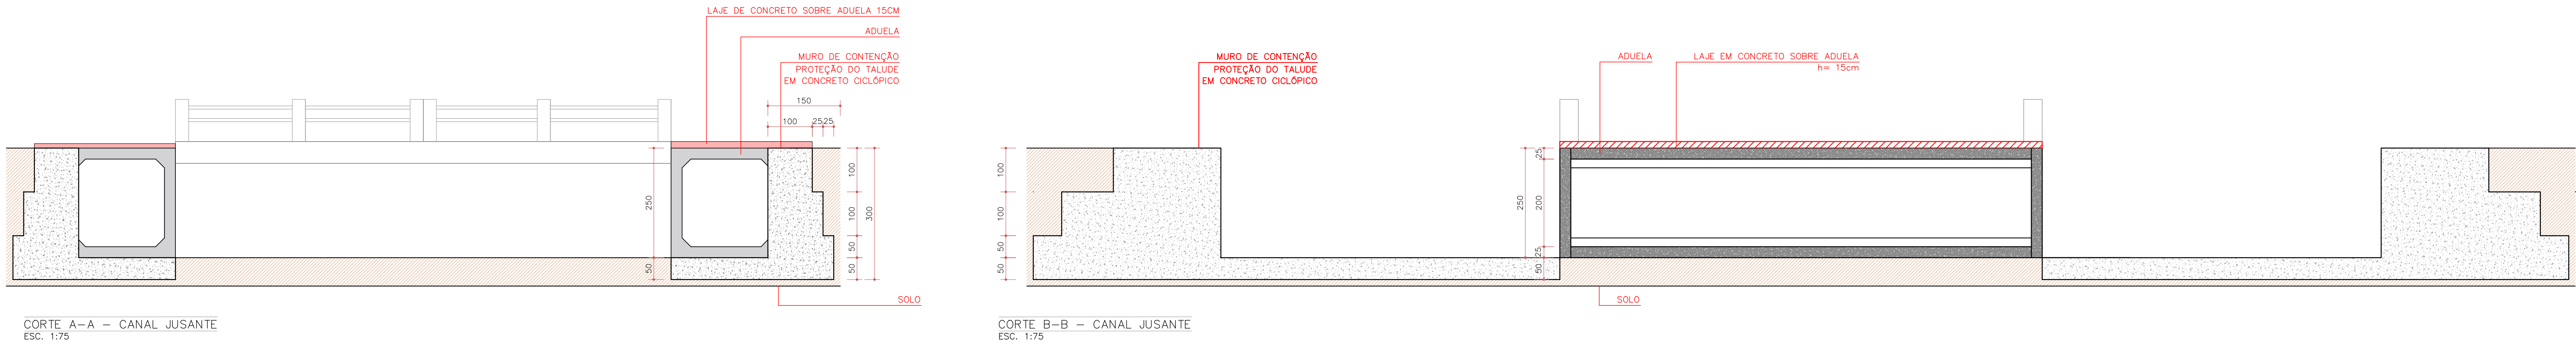

ISOMÉTRICAS

DETALHE - ADUELA

PROJEÇÃO ADUELA SOB A LAJE


LAJE EM CONCRETO SOBRE ADUELA
ESPESSURA: 15CM
130KG DE AÇO/M3

MURO DE CONTENÇÃO
PROTEÇÃO DO TALUDE
EM CONCRETO CICLÓPICO


FUNDO EM
CONCRETO

ADUELA EM CONCRETO
PRÉ-MOLDADO

PERSPECTIVAS ISOMÉTRICAS
ESC. S/E

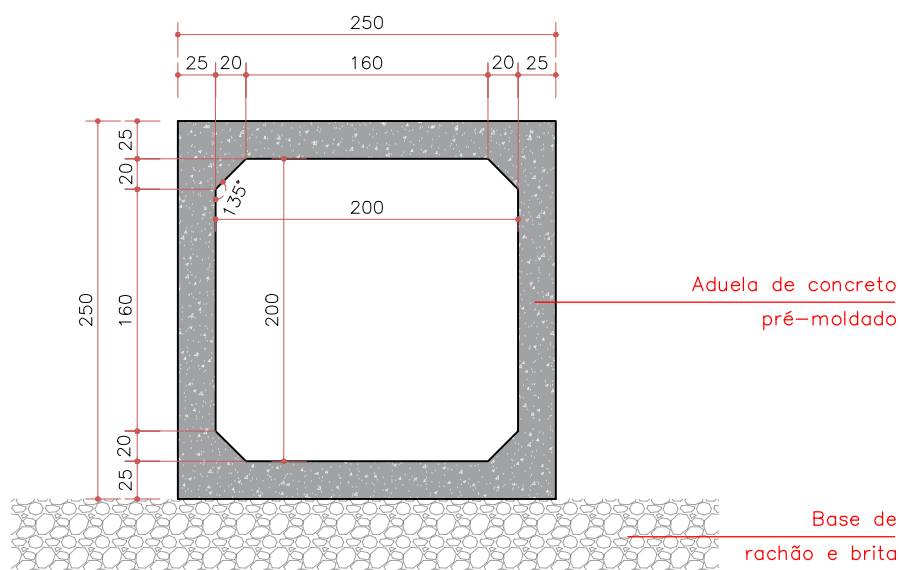

DETALHE ADUELA 2x2 - ELEVACÃO
ESC. 1:50

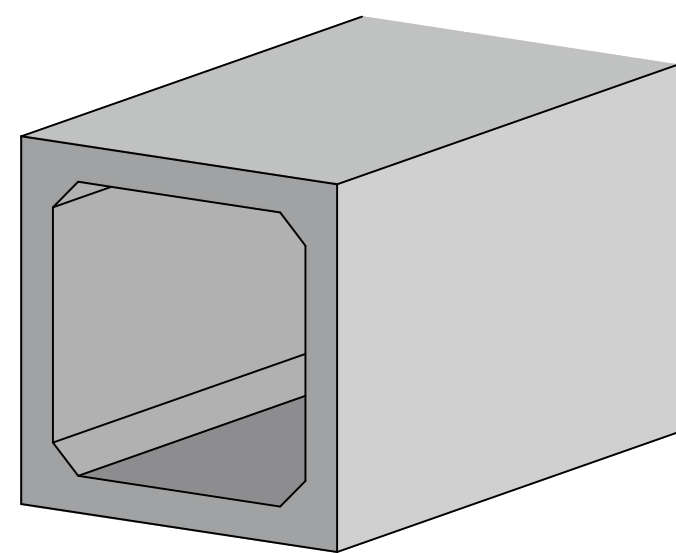

DETALHE ADUELA 2x2 - ISOMÉTRICA
ESC. 1:50

Visto da Prefeitura Municipal

PRANCHA:

04

04

Bypass - Rio Torino

OBRA: BYPASS - PONTE NA RUA 19 DE NOVENBRO	ENDEREÇO: CENTRO	ÁREA:
PROPRIETÁRIO: PREFEITURA MUNICIPAL DE GEN. CARNEIRO - PARANÁ	LOCAL: GENERAL CARNEIRO/PR	REFERÊNCIAS: ISOMÉTRICAS DETALHES CORTES
Avenida Pres. Getúlio Vargas, 601 - Centro CEP 84660-000 General Carneiro - Paraná CNPJ: 75.687.681/0001-07	DATA: 02/2025 ESCALA: INDICADAS	RESP. TÉCNICO: CARLOS ALEXANDRE DE OLIVEIRA ENGENHEIRO CIVIL CREA 131.264/D PR
DESENHO: VANESSA BOIKO ARQUITETA E URBANISTA CAU nº A 256365-7 PR		



PREFEITURA MUNICIPAL DE GENERAL CARNEIRO - ESTADO DO PARANÁ