
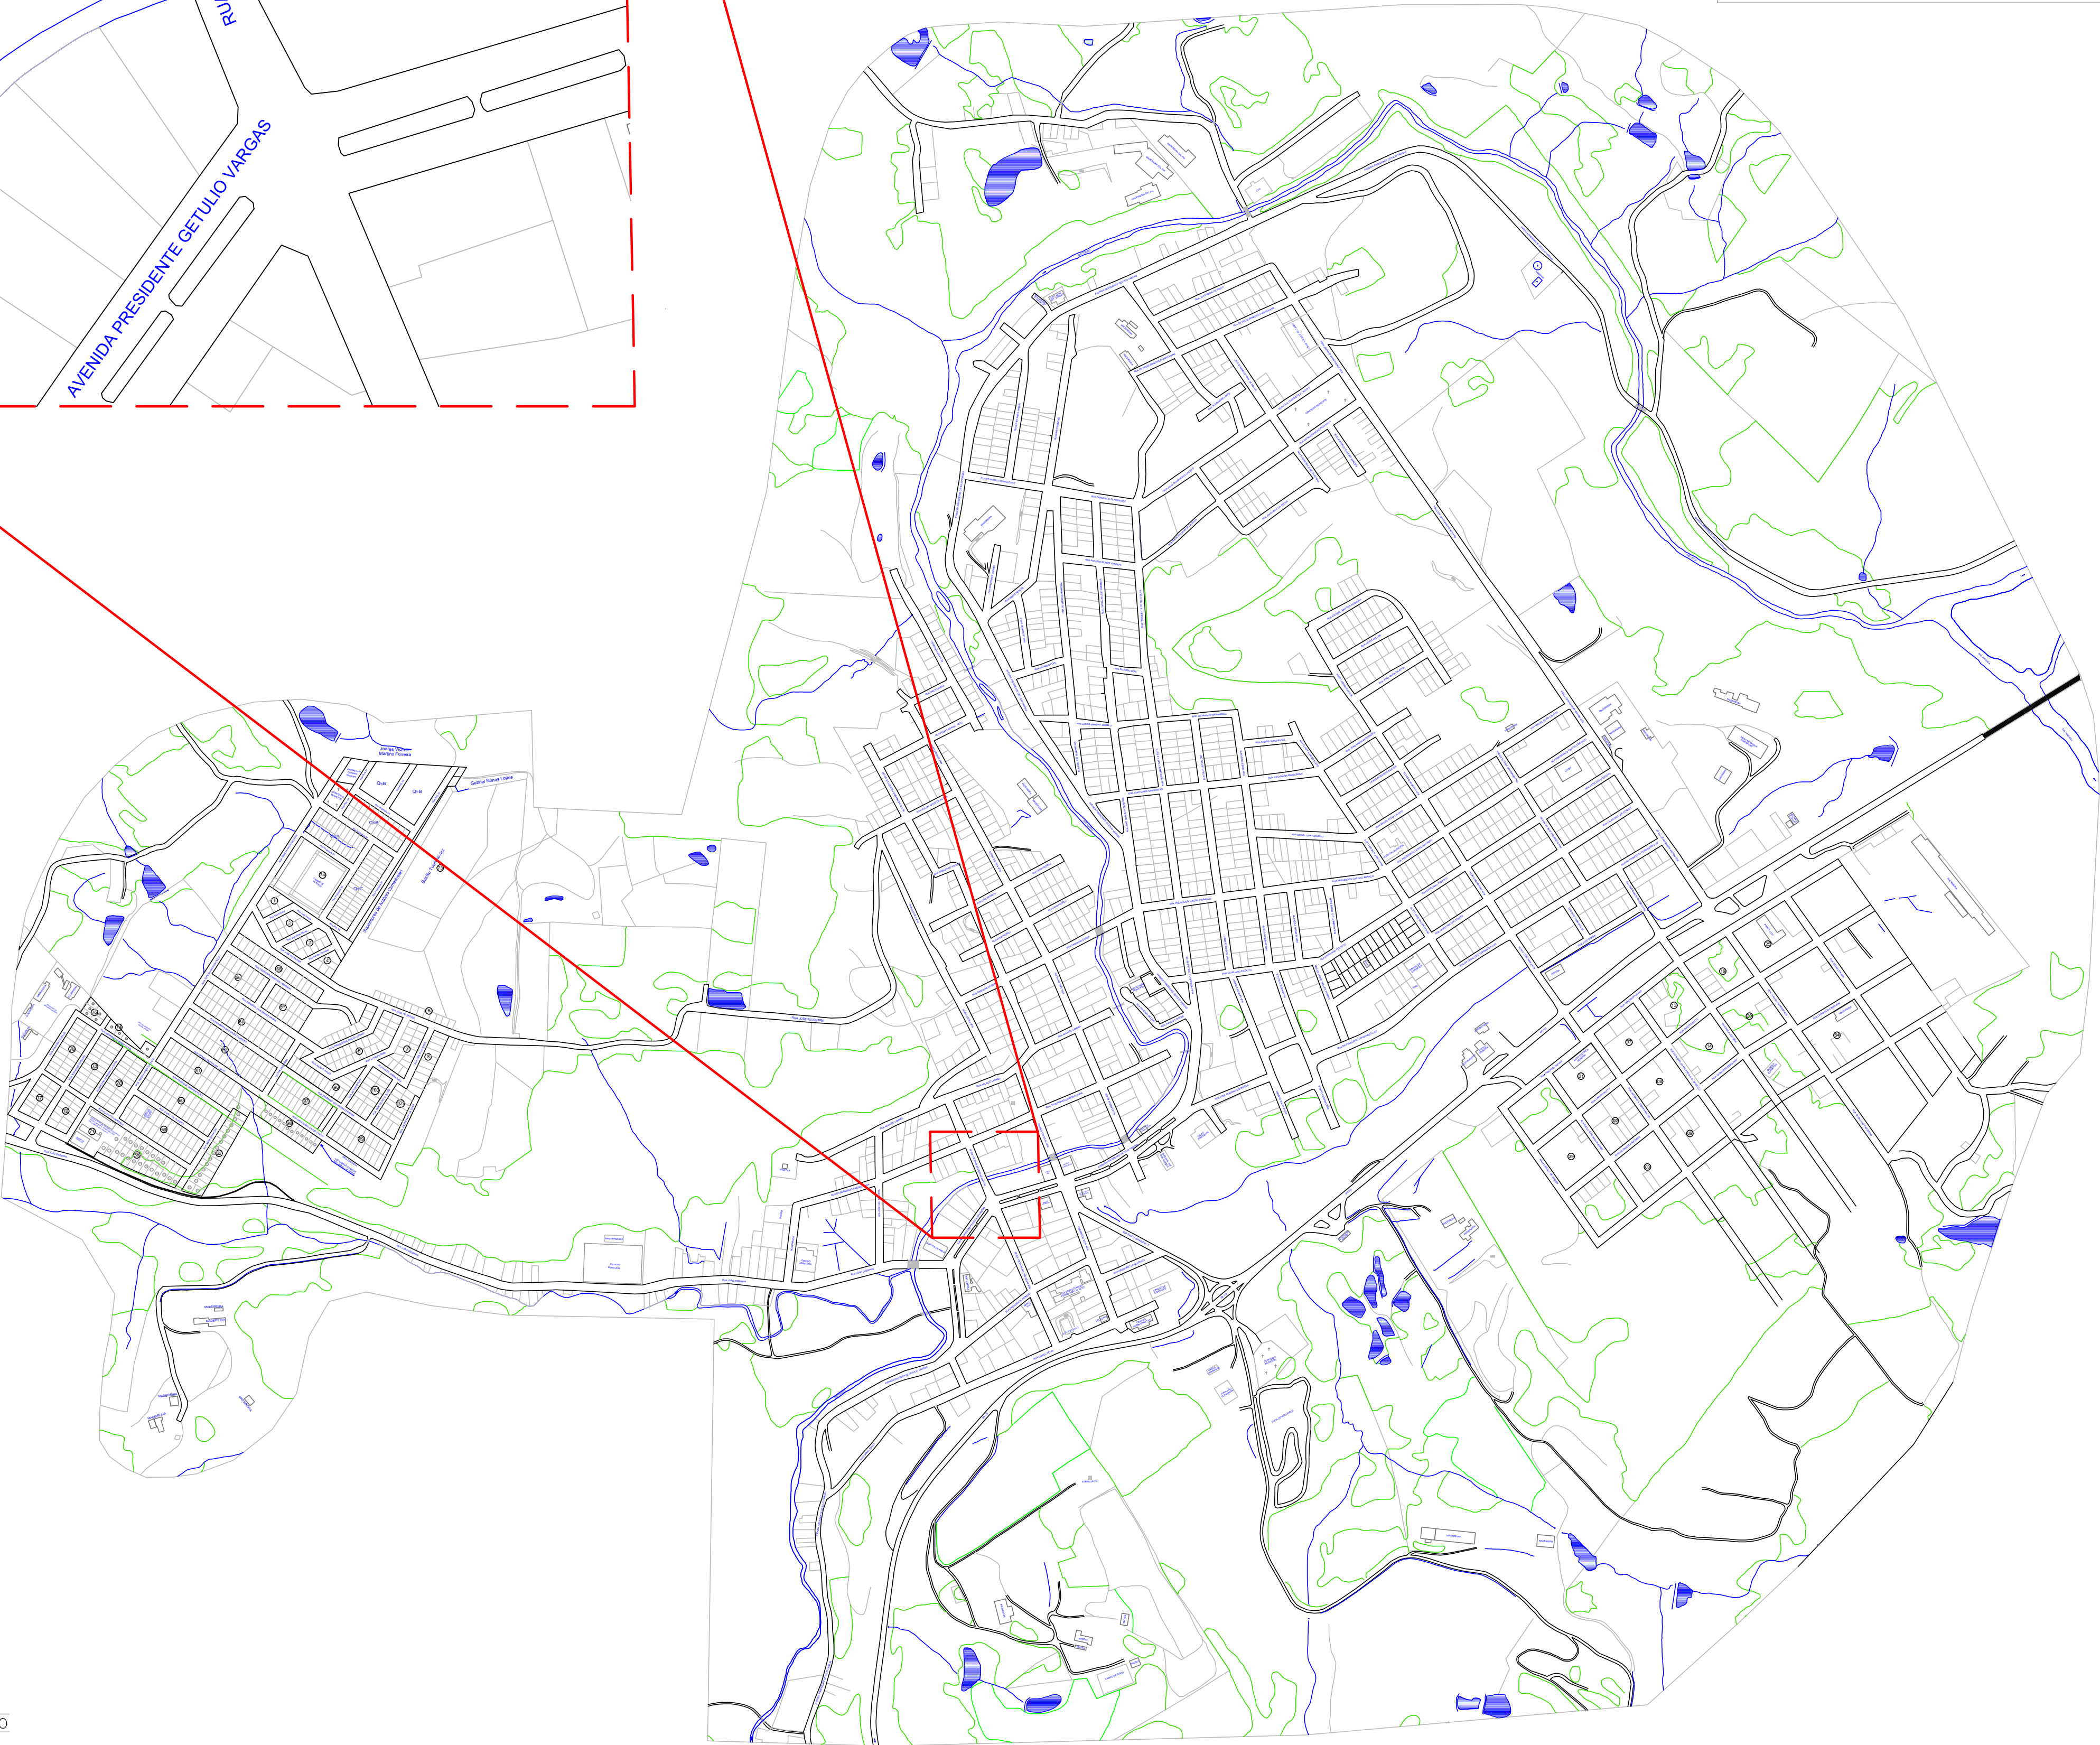


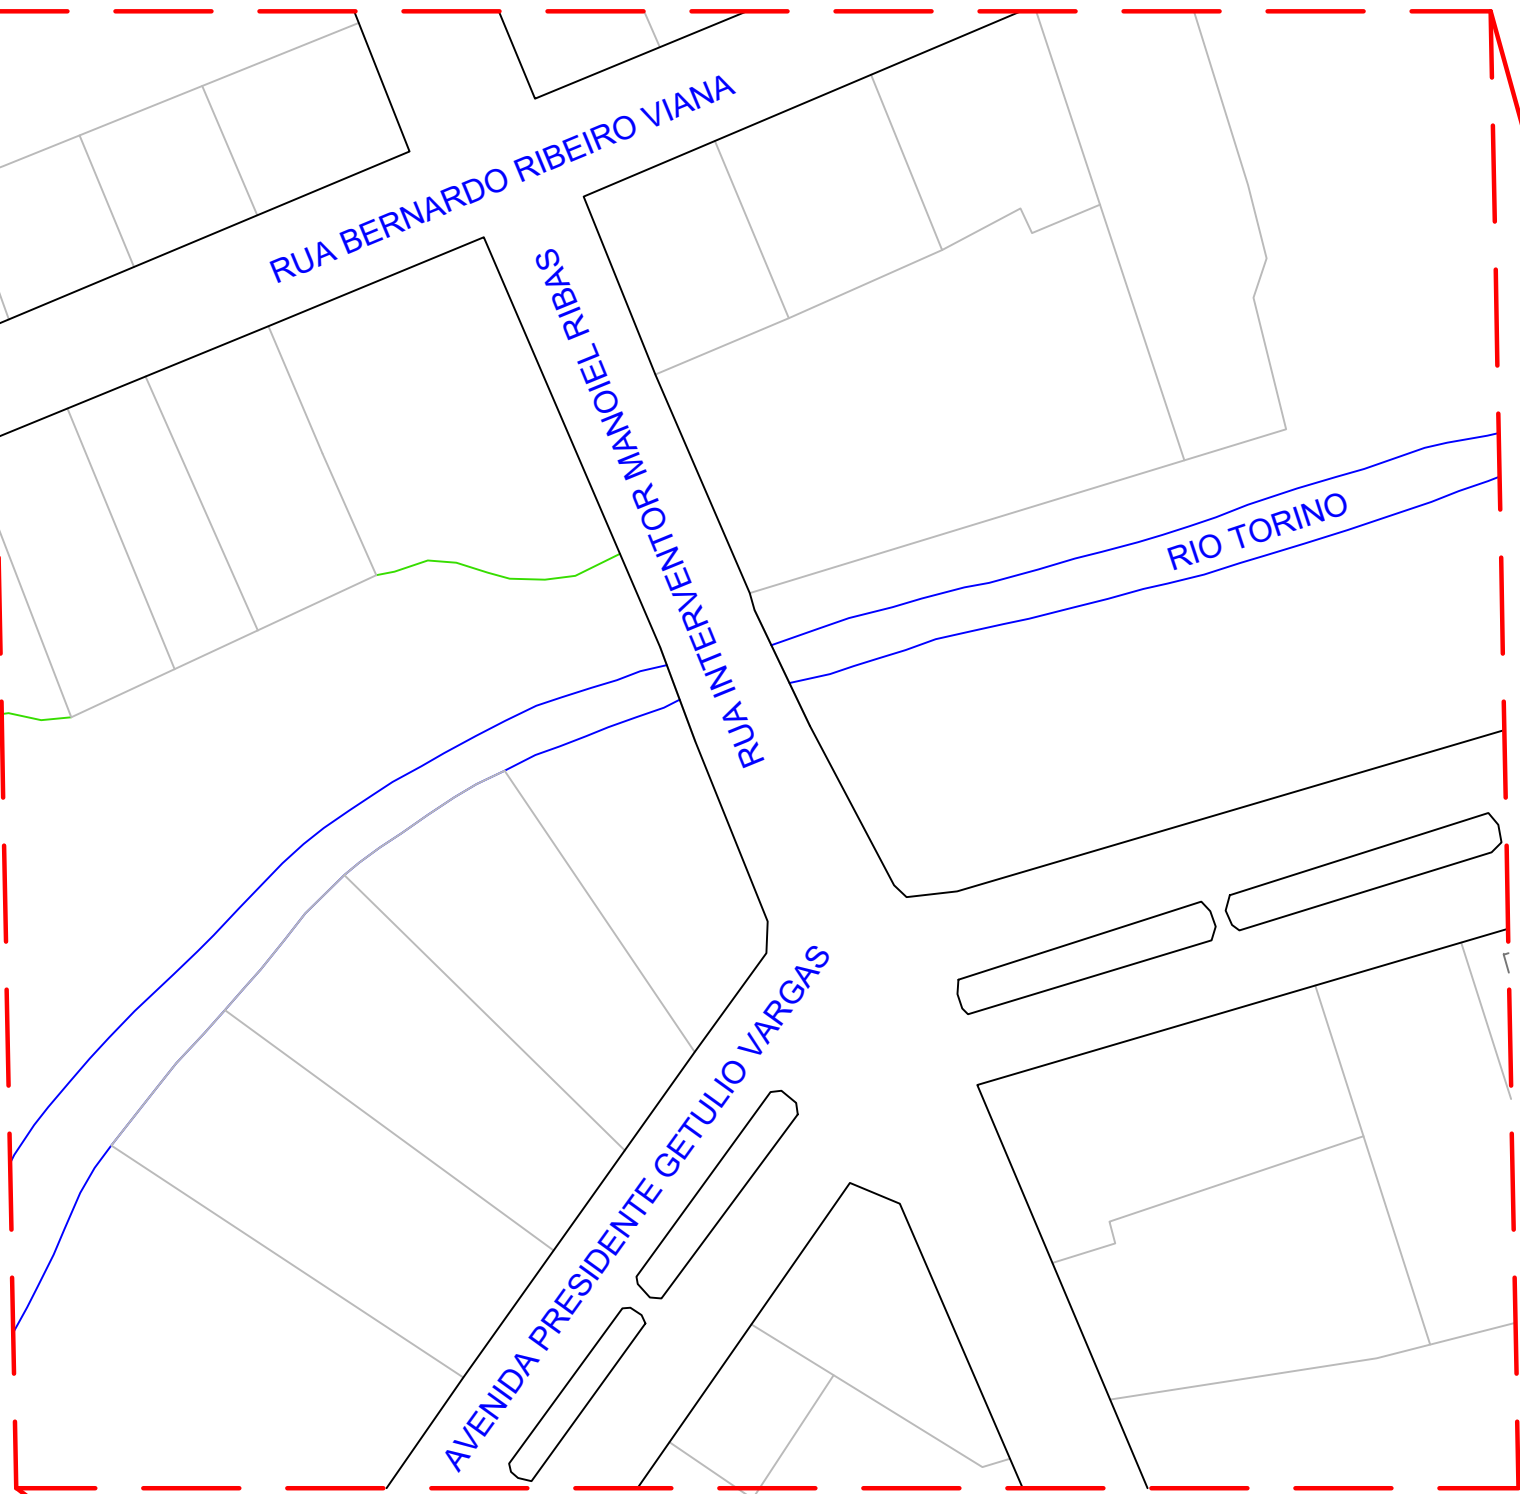

LOCALIZAÇÃO
Esc. S/E

QUANTITATIVOS				
ITEM	ADUELAS	LAJE EM CONCRETO SOBRE ADUELAS (m²)	FUNDO EM CONCRETO (m²)	MURO DE CONTENÇÃO
BYPASS AO LADO DA PONTE NA RUA JOÃO DISSENHA	2 aduelas em concreto pré-moldado 2,00 x 2,00 m Extensão: 20,00 m	90,02 m²	21,65 m²	Altura: 3,00 m Largura (topo): 1,00m Largura (base): 1,50m Extensão: 10,00 m
BYPASS AO LADO DA PONTE NA RUA INTERVENTOR MANUEL RIBAS	2 aduelas em concreto pré-moldado 2,00 x 2,00 m Extensão: 13,00 m (cada)	91,00 m²	60,12 m²	Altura: 3,00 m Largura (topo): 1,00m Largura (base): 1,50m Extensão: 49,04 m
BYPASS AO LADO DA PONTE NA RUA 19 DE NOVEMBRO	2 aduelas em concreto pré-moldado 2,00 x 2,00 m Extensão: 11,00 m (cada)	77,00 m²	60,12 m²	Altura: 3,00 m Largura (topo): 1,00m Largura (base): 1,50m Extensão: 49,04 m
BYPASS AO LADO DA PONTE NA RUA SANTOS ANJOS	1 aduela em concreto pré-moldado 3,00 x 3,00 m Extensão: 17,50 m	71,5 m²	18,85 m²	Altura: 4,00 m Largura (topo): 0,75m Largura (base): 1,50m Extensão: 11,25 m
BYPASS AO LADO DA PONTE NA RUA CAROLINA DUDEK	1 aduela em concreto pré-moldado 3,00 x 3,00 m Extensão: 15,00 m	67,5 m²	40,10 m²	Altura: 4,00 m Largura (topo): 0,75m Largura (base): 1,50m Extensão: 25,15 m

Visto da Prefeitura Municipal

PRANCHA:
01
04

Bypass - Rio Torino

OBRA:
BYPASS - PONTE NA RUA INTERVENTOR MANUEL RIBAS

PROPRIETÁRIO:
PREFEITURA MUNICIPAL DE GEN. CARNEIRO - PARANÁ

ENDEREÇO:
CENTRO

LOCAL:
GENERAL CARNEIRO/PR

DATA:
02/2025

DESENHO:
VANESSA BOIKO
ARQUITETA E URBANISTA
CAU nº A 256365-7 PR

ÁREA:


REFERÊNCIAS:
LOCALIZAÇÃO

RESP. TÉCNICO:
CARLOS ALEXANDRE DE OLIVEIRA
ENGENHEIRO CIVIL
CREA 131.264/D PR

Avenida Pres. Getúlio Vargas, 601 - Centro
CEP 84660-000 General Carneiro - Paraná
CNPJ: 75.687.681/0001-07

ESCALA:
INDICADAS

PREFEITURA MUNICIPAL DE GENERAL CARNEIRO - ESTADO DO PARANÁ

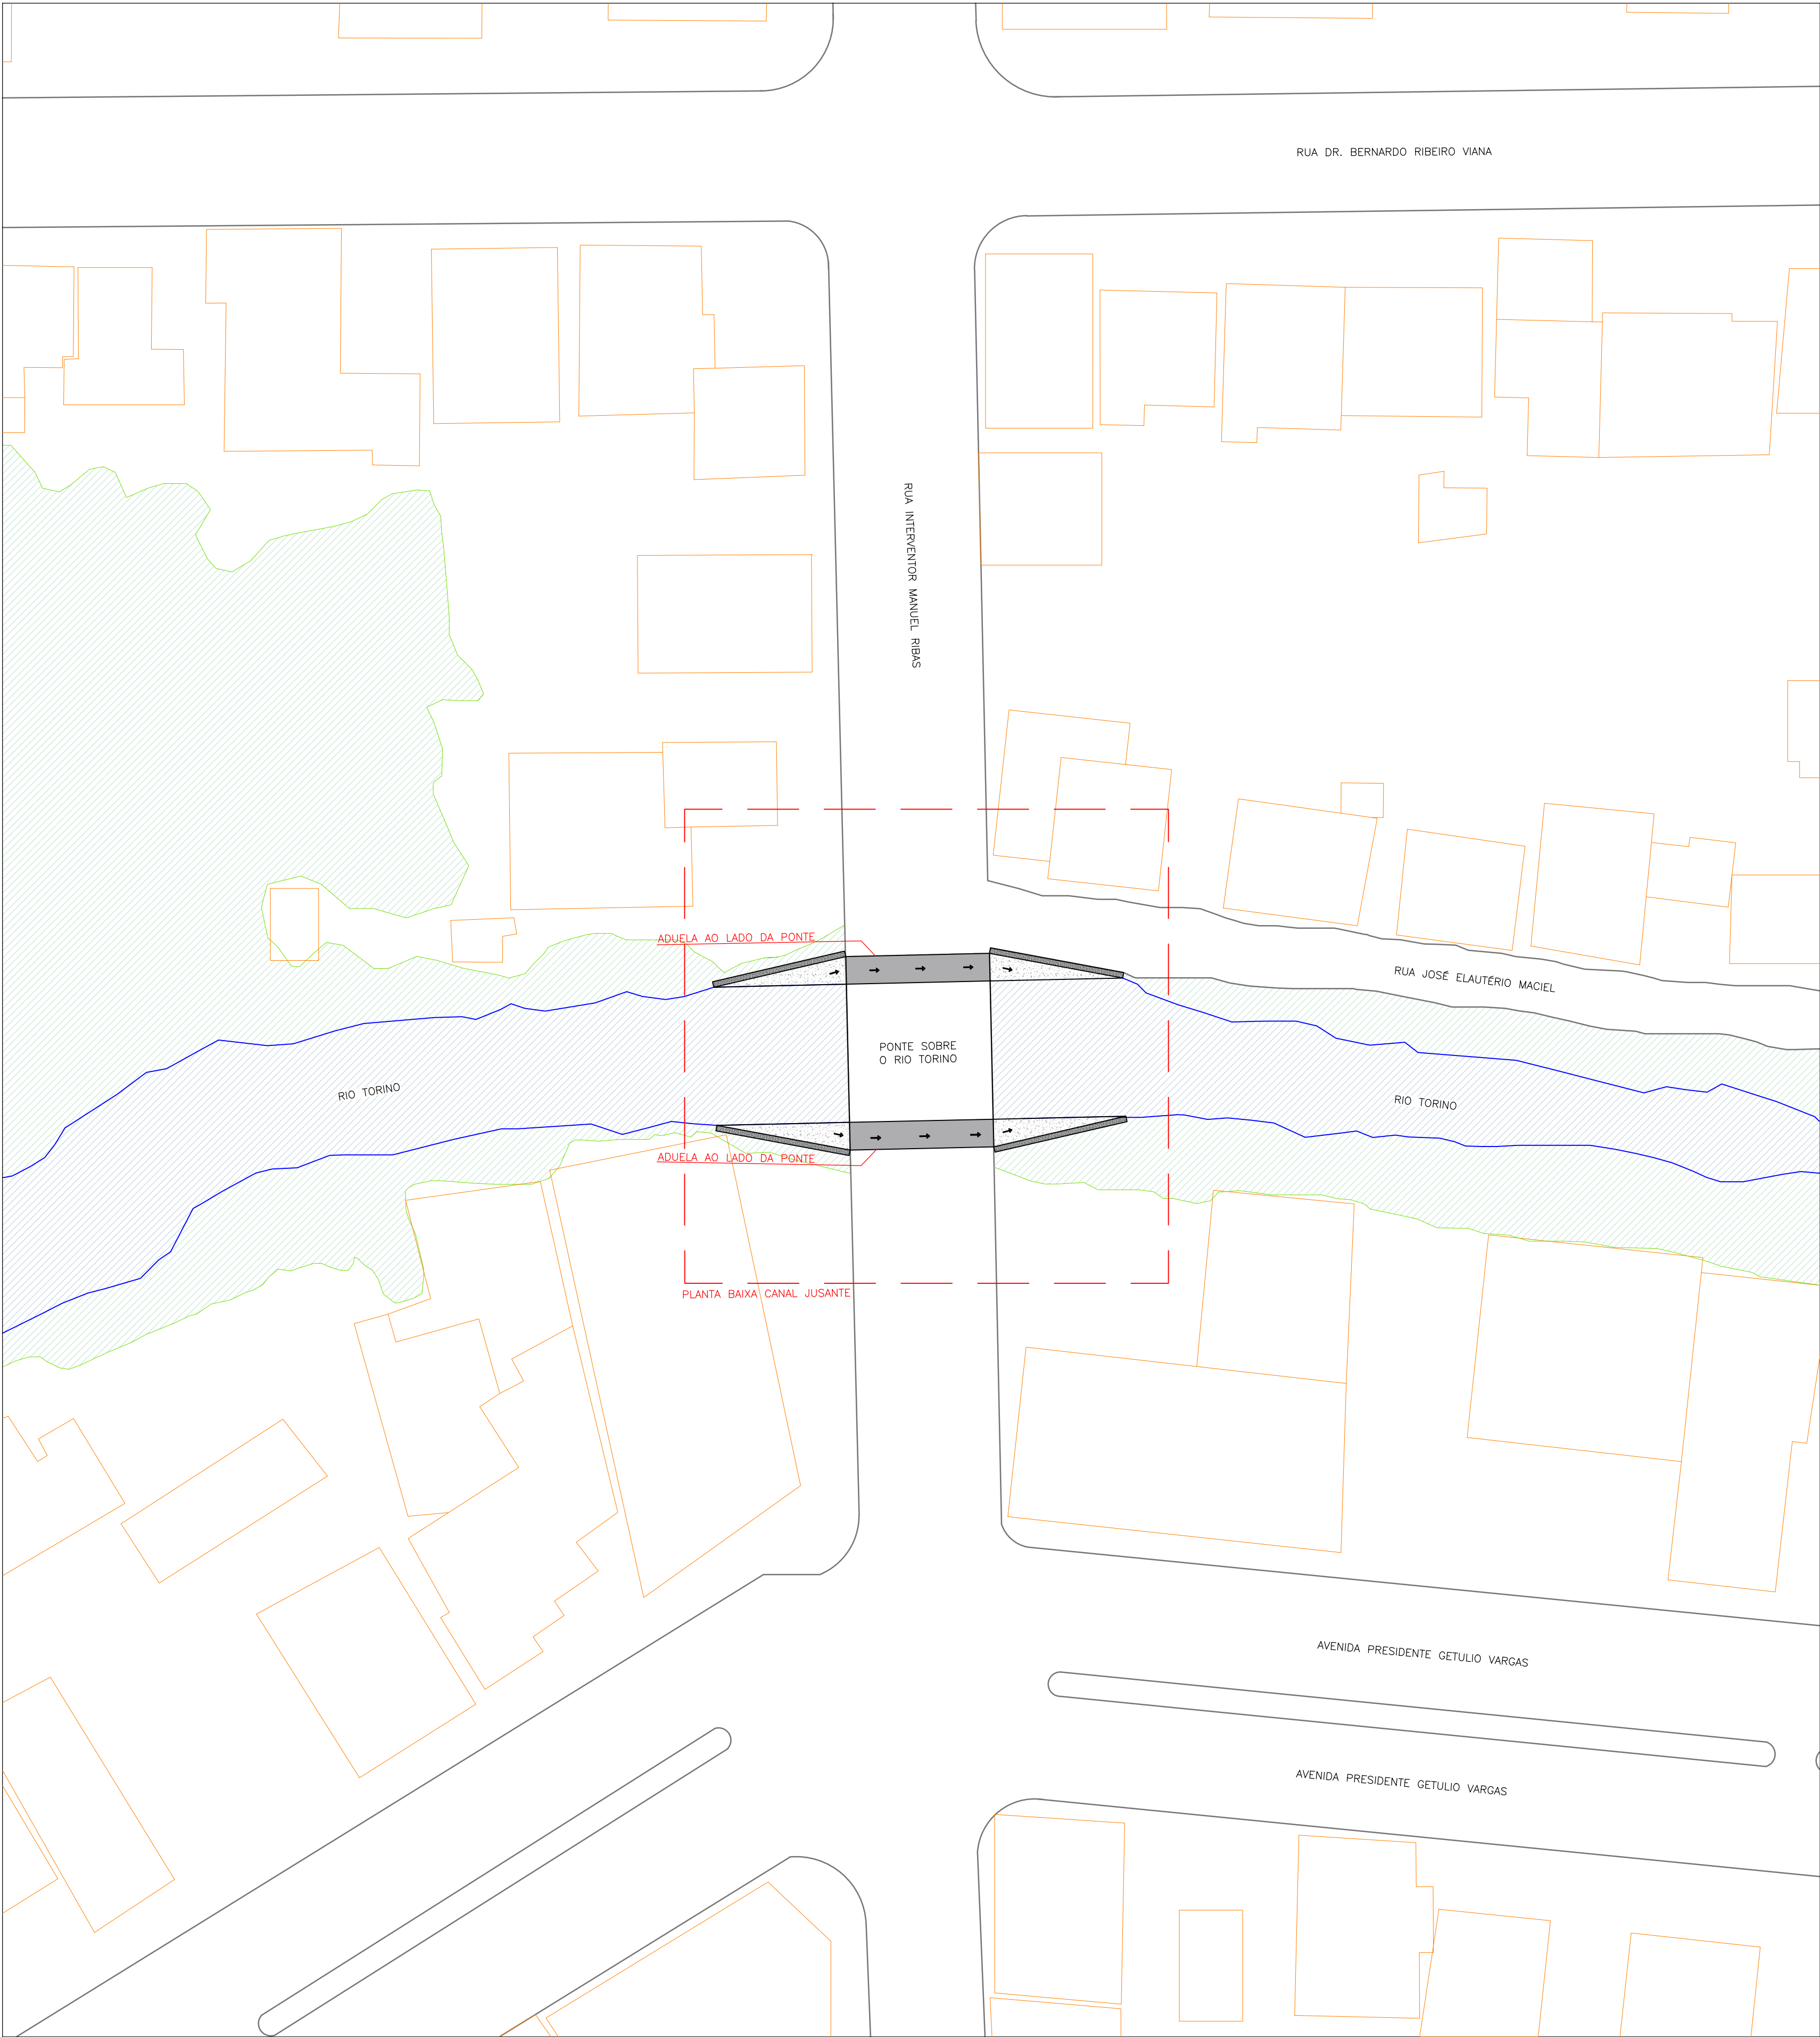

LEGENDA

- Perímetro rios
- Área rios
- Perímetro mata ciliar
- Área mata ciliar
- Perímetro ruas
- Edificações
- Projeção Laje de concreto

LOCALIZAÇÃO AMPLIADA – BYPASS SOB A PONTE DA RUA INTERVENTOR MANUEL RIBAS
ESC. 1:250

Visto da Prefeitura Municipal

PRANCHA:

02₀₄

Bypass - Rio Torino

OBRA: BYPASS - PONTE NA RUA INTERVENTOR MANUEL RIBAS	ENDEREÇO: CENTRO	ÁREA:
PROPRIETÁRIO: PREFEITURA MUNICIPAL DE GEN. CARNEIRO - PARANÁ	LOCAL: GENERAL CARNEIRO/PR	REFERÊNCIAS: LOCALIZAÇÃO AMPLIADA - BYPASS
	Avenida Pres. Getúlio Vargas, 601 - Centro CEP 84660-000 General Carneiro - Paraná CNPJ: 75.687.681/0001-07	DATA: 02/2025
DESENHO: VANESSA BOIKO ARQUITETA E URBANISTA CAU nº A 256365-7 PR	ESCALA: INDICADAS	RESP. TÉCNICO: CARLOS ALEXANDRE DE OLIVEIRA ENGENHEIRO CIVIL CREA 131.264/D PR

PREFEITURA MUNICIPAL DE GENERAL CARNEIRO - ESTADO DO PARANÁ




Visto da Prefeitura Municipal

PRANCHA:
03 04

		Bypass - Rio Torino	
OBRA: BYPASS - PONTE NA RUA INTERVENTOR MANUEL RIBAS	ENDEREÇO: CENTRO	ÁREA:	
PROPRIETÁRIO: PREFEITURA MUNICIPAL DE GEN. CARNEIRO - PARANÁ	LOCAL: GENERAL CARNEIRO/PR	REFERÊNCIAS: PLANTA BAIXA CANAL JUSANTE	
AVENIDA PR. GETÚLIO VARGAS, 601 - CENTRO DATA: CEP 84660-000 General Carneiro - Paraná 02/2025		ESCALA: INDICADAS	
DESENHO:	DESENHO: VÁLTER SÁ POKKO ARQUITETA E URBANISTA CAU nº A 256365-7 PR	RESP. TÉCNICO: CARLOS ALEXANDRE DE OLIVEIRA ENGENHEIRO CIVIL CREA 131.284/D PR	

CORTES

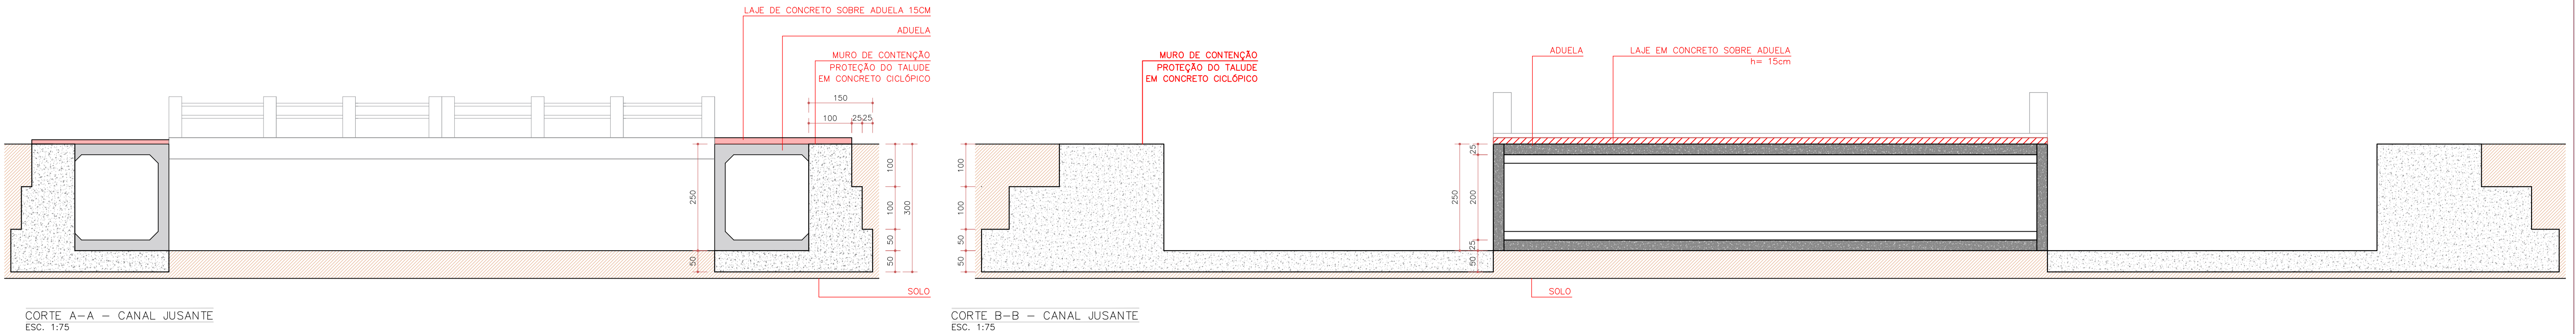

ISOMÉTRICAS

PROJEÇÃO ADUELA

LAJE EM CONCRETO SOBRE ADUELA
ESPESURA: 15CM
130KG DE AÇO/M3


MURO DE CONTENÇÃO
PROTEÇÃO DO TALUDE
EM CONCRETO CICLÓPICO

FUNDO EM
CONCRETO


ADUELA EM CONCRETO
PRÉ-MOLDADO

PONTE SOBRE O RIO TORINO

DETALHE - ADUELA

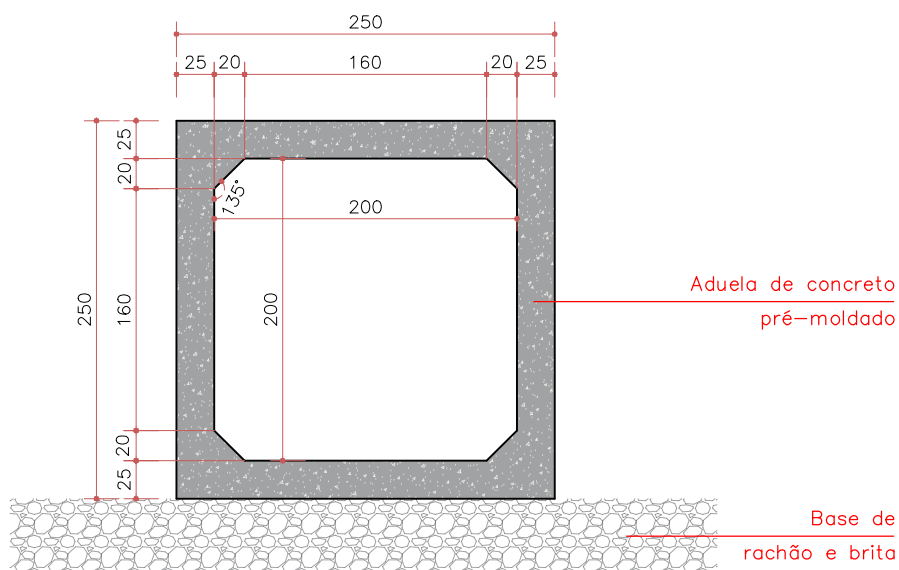

DETALHE ADUELA 2x2 - ELEVÇÃO
ESC. 1:50

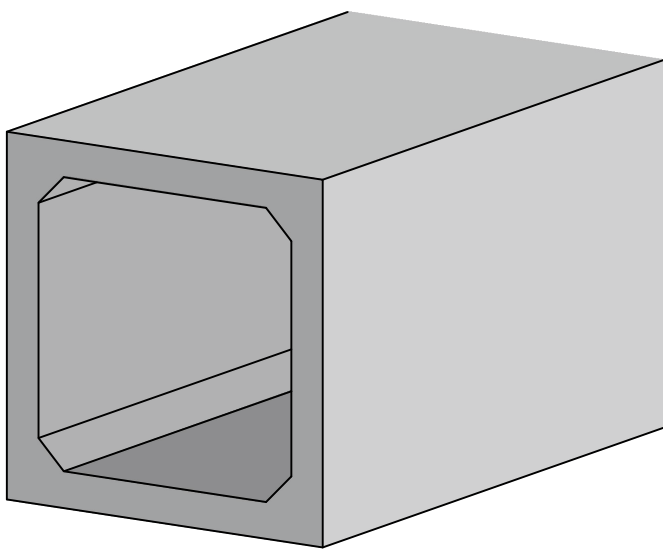

DETALHE ADUELA 2x2 - ISOMÉTRICA
ESC. 1:50

PERSPECTIVAS ISOMÉTRICAS
ESC. 5/E

Visto da Prefeitura Municipal

PRANCHA:
04
04

Bypass - Rio Torino

OBRA: BYPASS - PONTE NA RUA INTERVENTOR MANUEL RIBAS	ENDEREÇO: CENTRO	ÁREA:
PROPRIETÁRIO: PREFEITURA MUNICIPAL DE GEN. CARNEIRO - PARANÁ	LOCAL: GENERAL CARNEIRO/PR	REFERÊNCIAS: ISOMÉTRICAS DETALHES CORTES
Avenida Pres. Getúlio Vargas, 601 - Centro CEP 84660-000 General Carneiro - Paraná CNPJ: 75.687.681/0001-07	DATA: 02/2025 ESCALA: INDICADAS	RESP. TÉCNICO: CARLOS ALEXANDRE DE OLIVEIRA ENGENHEIRO CIVIL CREA 131.264/D-PR
DESENHO: VANESSA BOIKO ARQUITETA E URBANISTA CAU nº A 256365-7 PR		



PREFEITURA MUNICIPAL DE GENERAL CARNEIRO - ESTADO DO PARANÁ