


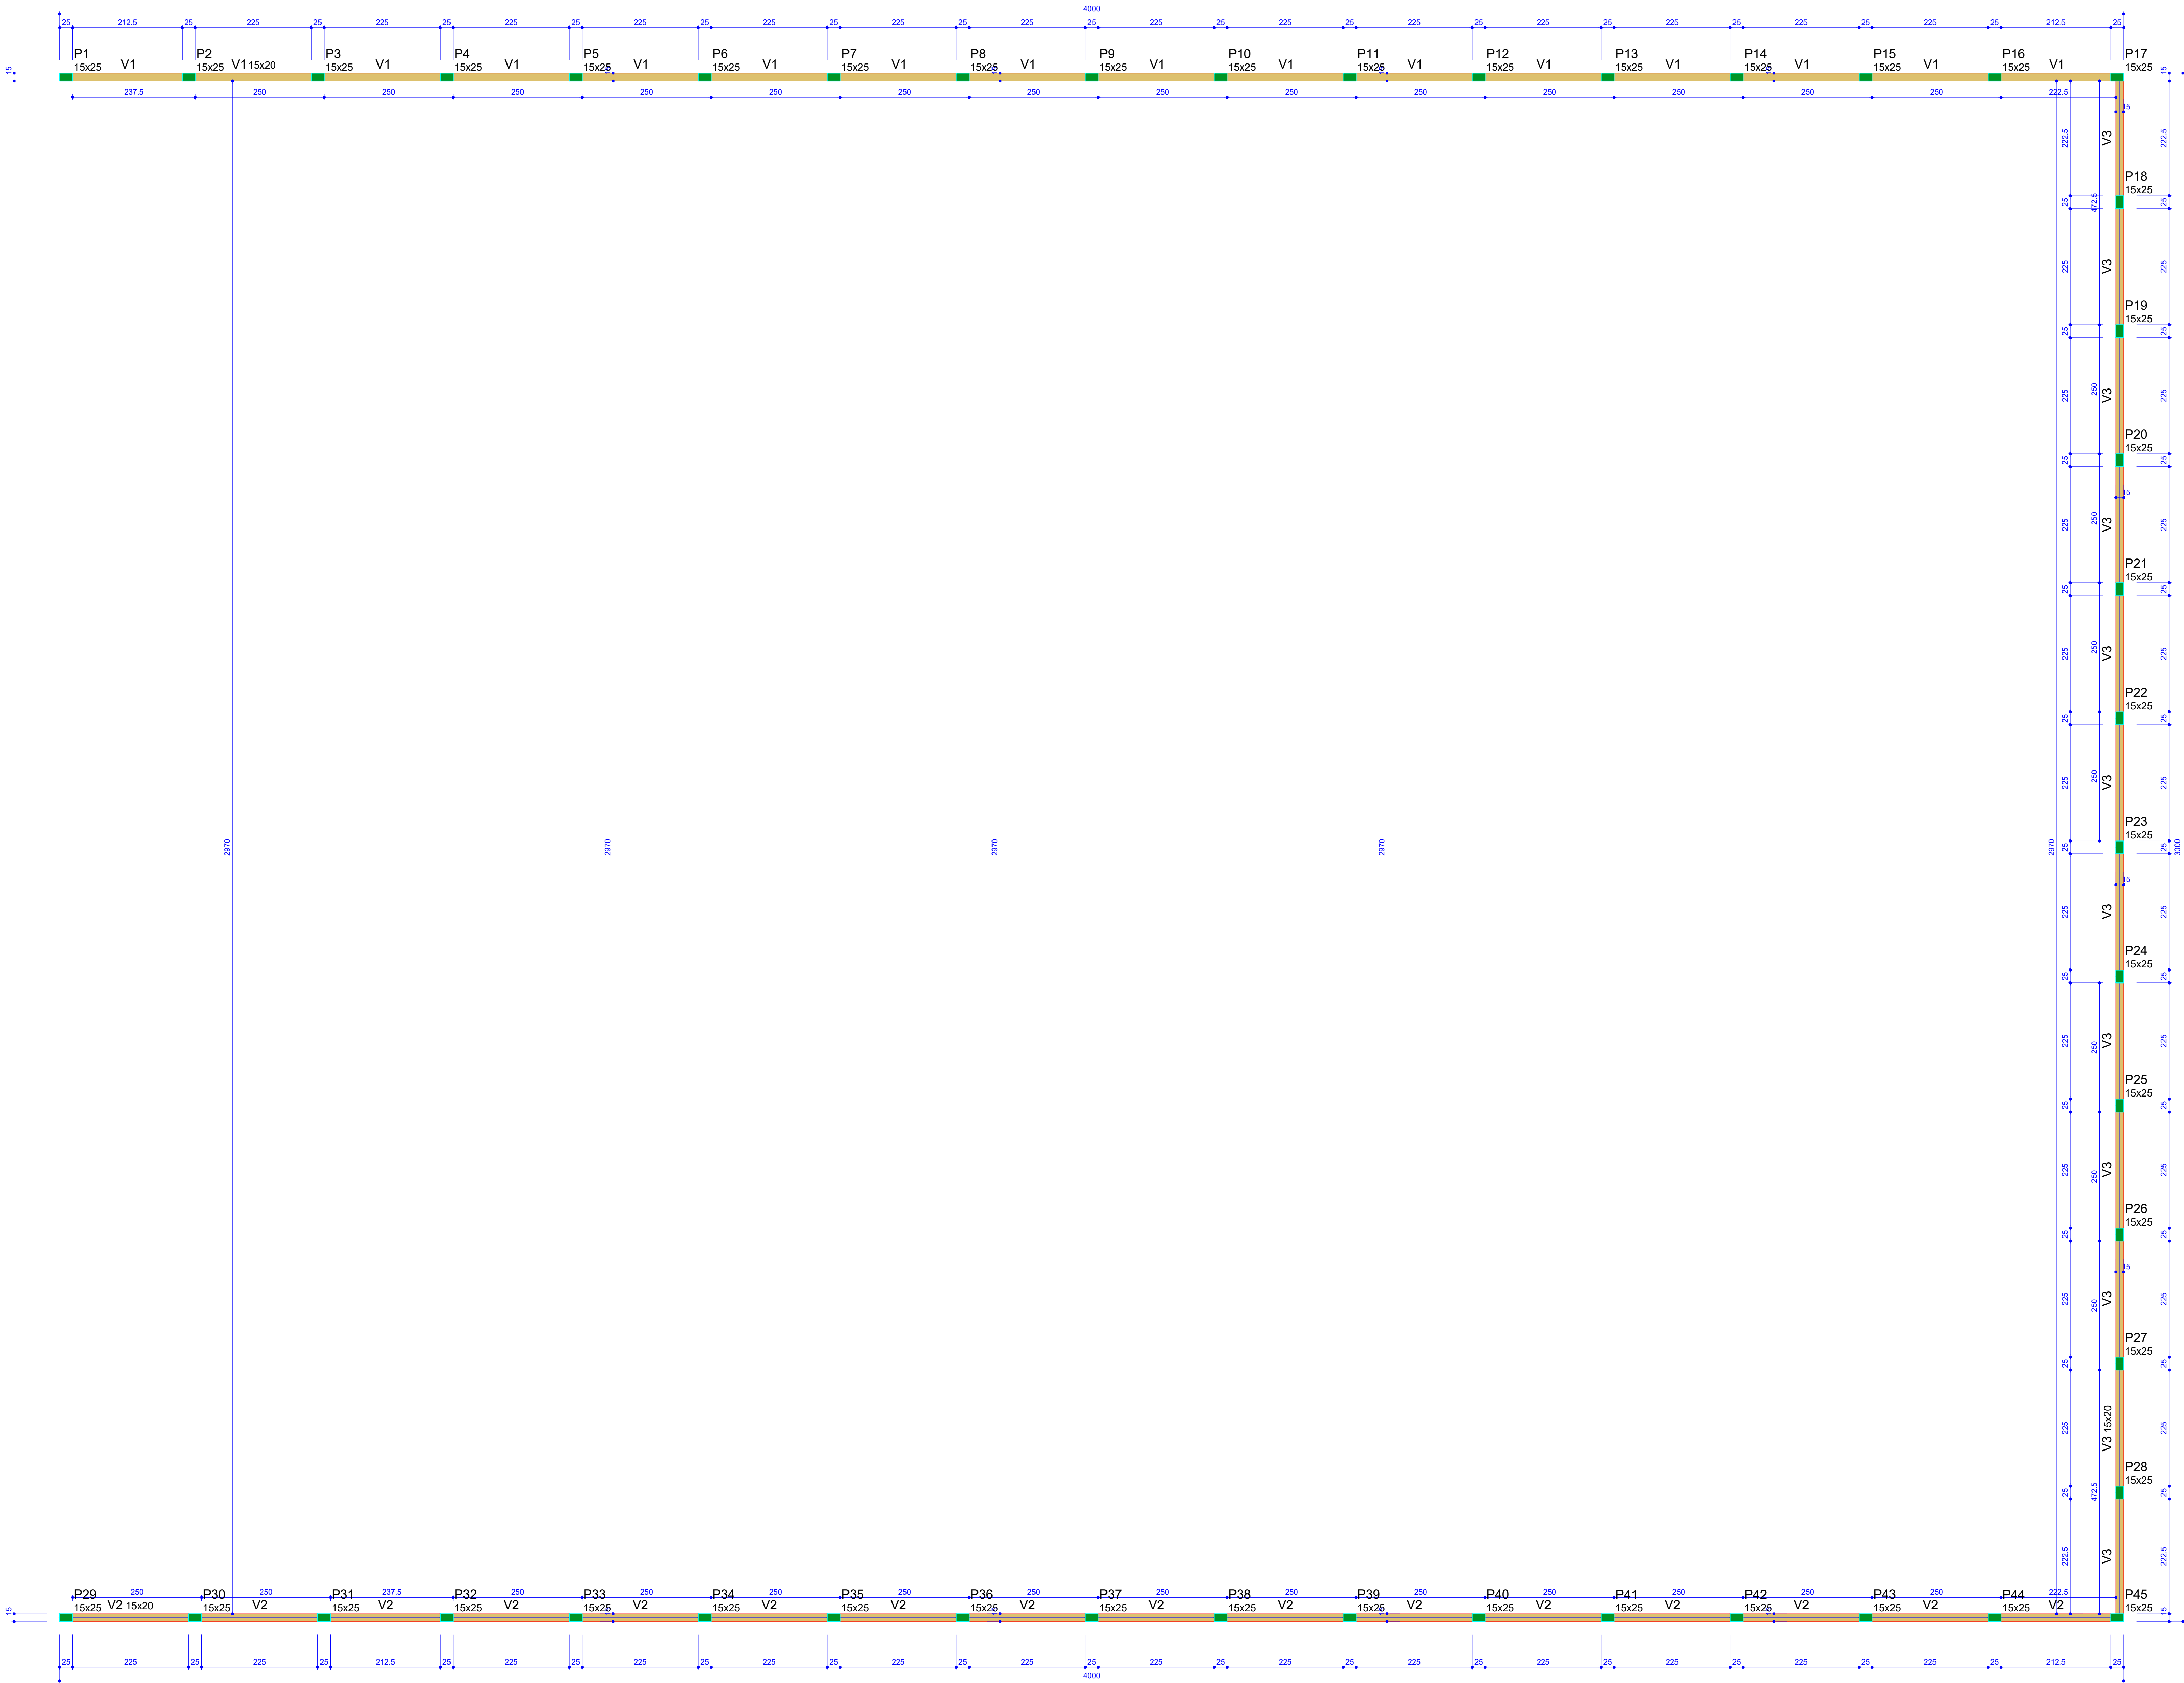

FORMA DO PAVIMENTO CINTA (NÍVEL 200)
Escala 1:50

Vigas			
Nome	Seção (cm)	Elevação (cm)	Nível (cm)
V1	15x20	0	200
V2	15x20	0	200
V3	15x20	0	200

Características dos materiais	
fck (kgf/cm²)	Ecs (kgf/cm²)
250	241500

Pilares			
Nome	Seção (cm)	Elevação (cm)	Nível (cm)
P1	15x25	0	200
P2	15x25	0	200
P3	15x25	0	200
P4	15x25	0	200
P5	15x25	0	200
P6	15x25	0	200
P7	15x25	0	200
P8	15x25	0	200
P9	15x25	0	200
P10	15x25	0	200
P11	15x25	0	200
P12	15x25	0	200
P13	15x25	0	200
P14	15x25	0	200
P15	15x25	0	200
P16	15x25	0	200
P17	15x25	0	200
P18	15x25	0	200
P19	15x25	0	200
P20	15x25	0	200
P21	15x25	0	200
P22	15x25	0	200
P23	15x25	0	200
P24	15x25	0	200
P25	15x25	0	200
P26	15x25	0	200
P27	15x25	0	200
P28	15x25	0	200
P29	15x25	0	200
P30	15x25	0	200
P31	15x25	0	200
P32	15x25	0	200
P33	15x25	0	200
P34	15x25	0	200
P35	15x25	0	200
P36	15x25	0	200
P37	15x25	0	200
P38	15x25	0	200
P39	15x25	0	200
P40	15x25	0	200
P41	15x25	0	200
P42	15x25	0	200
P43	15x25	0	200
P44	15x25	0	200
P45	15x25	0	200

Legenda dos pilares	
	Pilar que morre

Legenda das vigas e paredes	
	Viga